



Samþykkt á fundi bygginga-  
nefndar þ. 23/6 1988

BYGGINGAFULLTRÚINN  
Í HAFNARFIRÐI


*Chettyll*

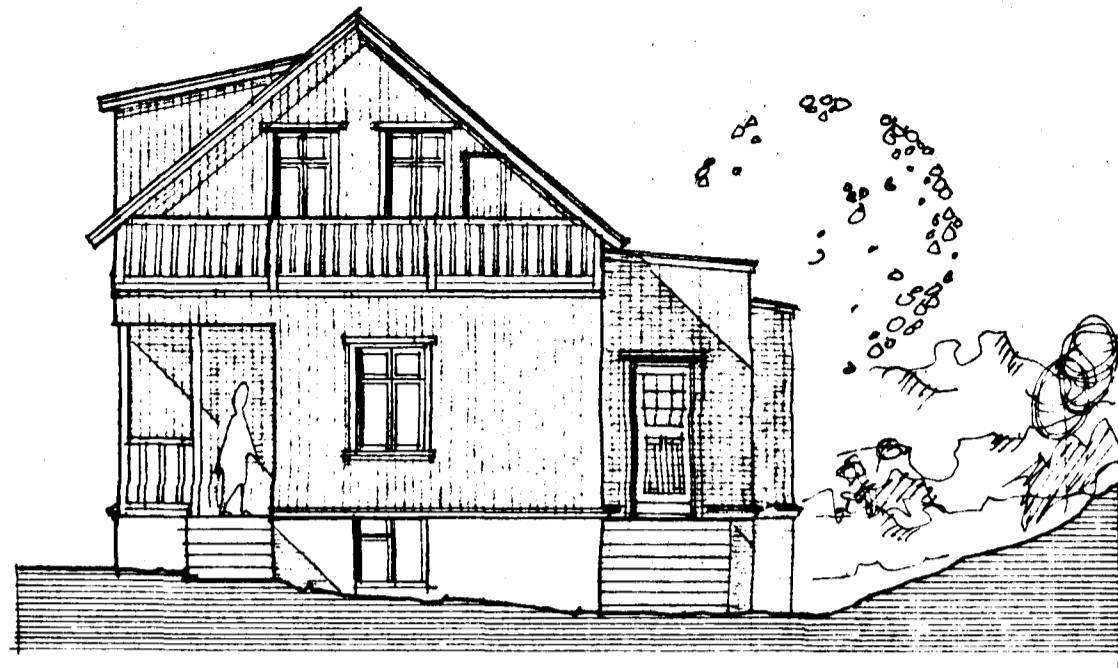



AUSTUR 1:100

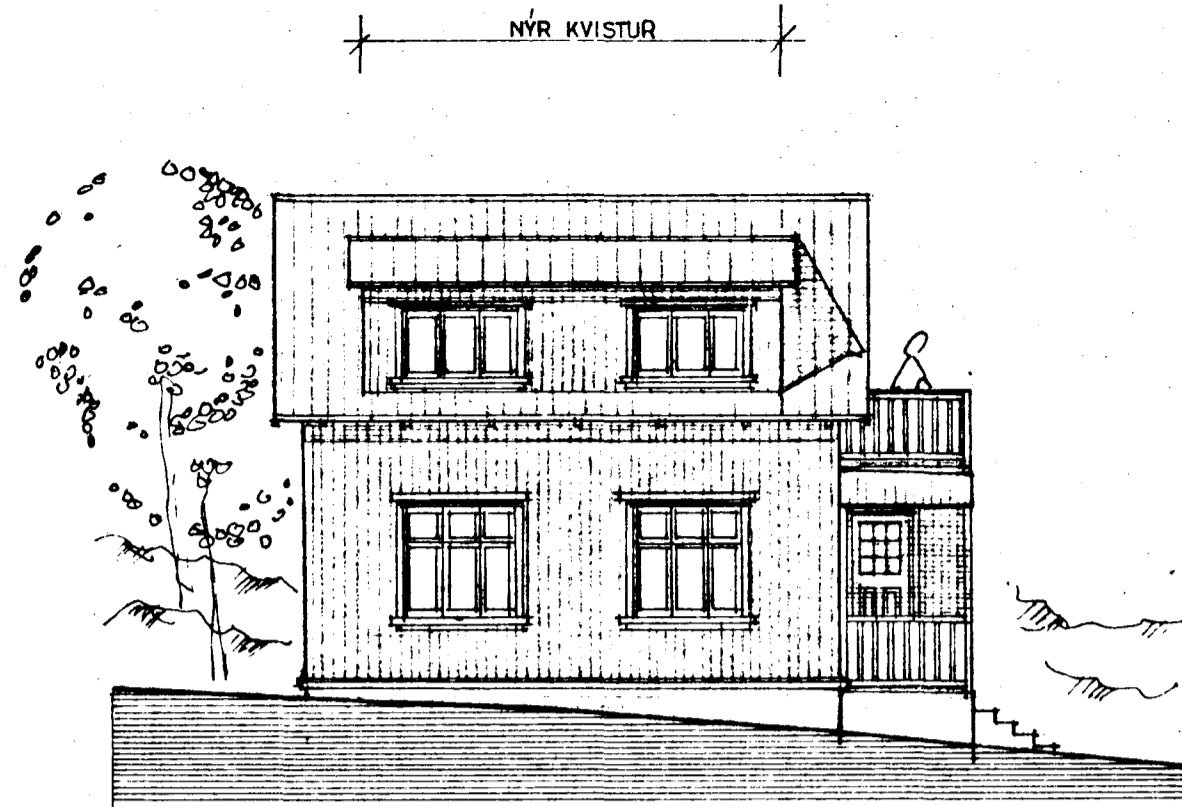



SUÐUR 1:100

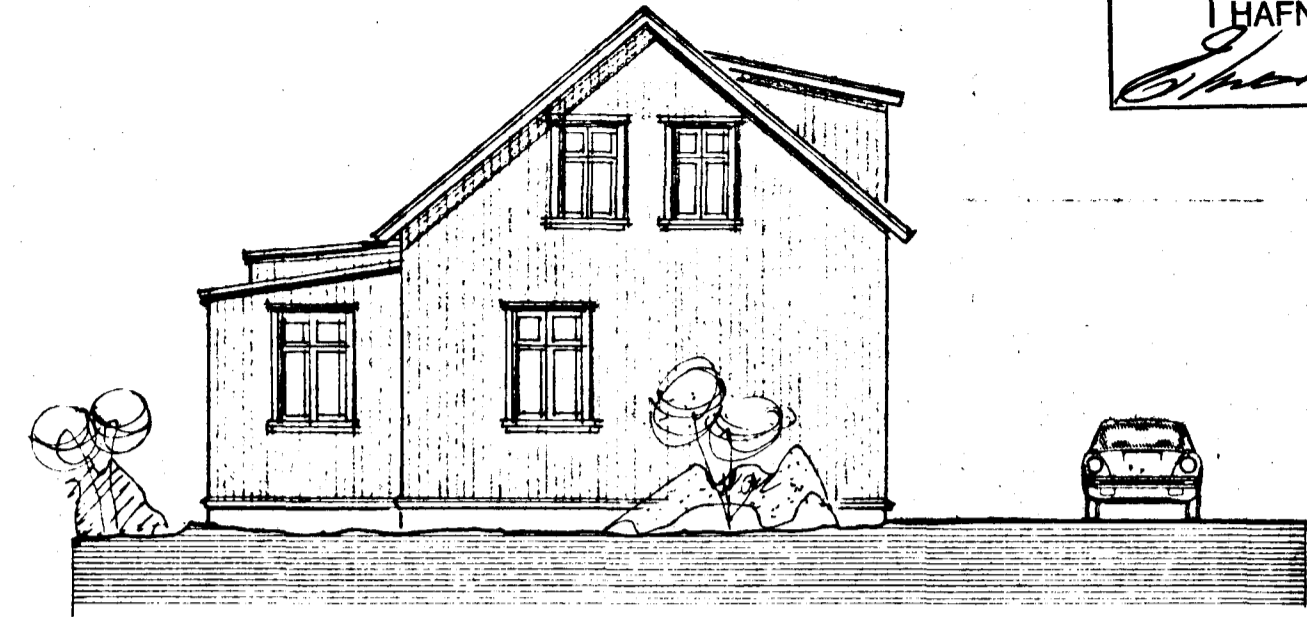

VESTUR 1:100

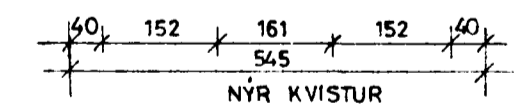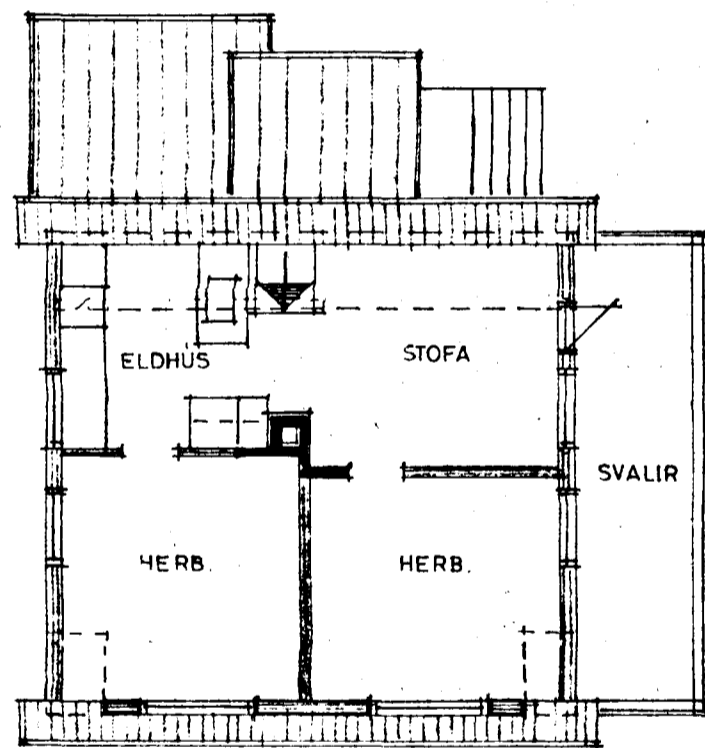

GRUNNMYND RISHÆÐAR 1:100

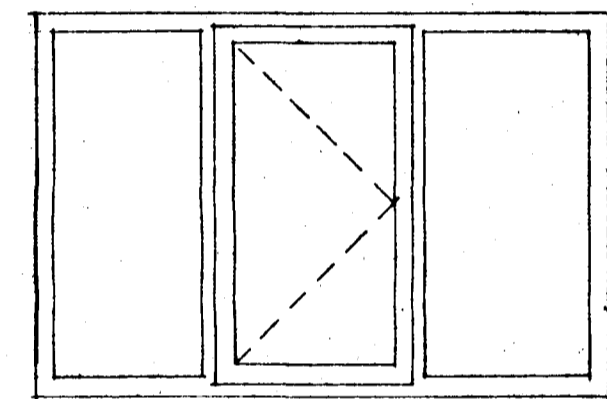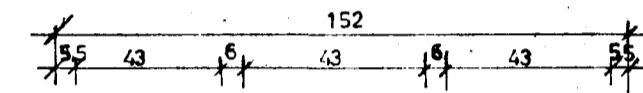


2 STK.  
GLUGGAR Í KVISTI


15

GÓLF

STÆKKUN: 5,5 m<sup>2</sup> br. <sup>11 m<sup>3</sup></sup> 75 m<sup>3</sup> br.

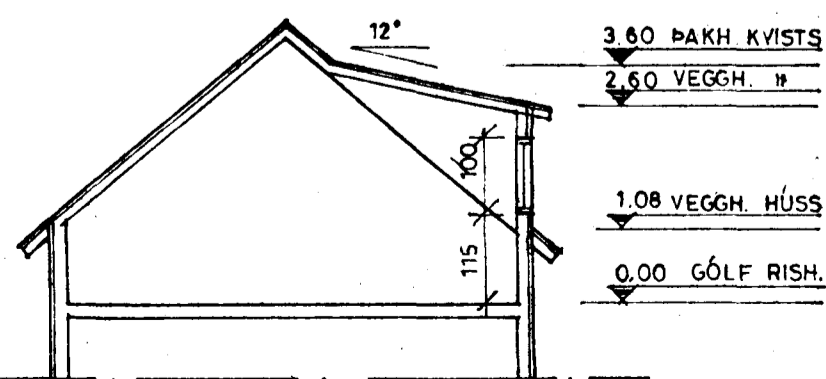

SNÍÐ Í RISHÆÐ 1:100

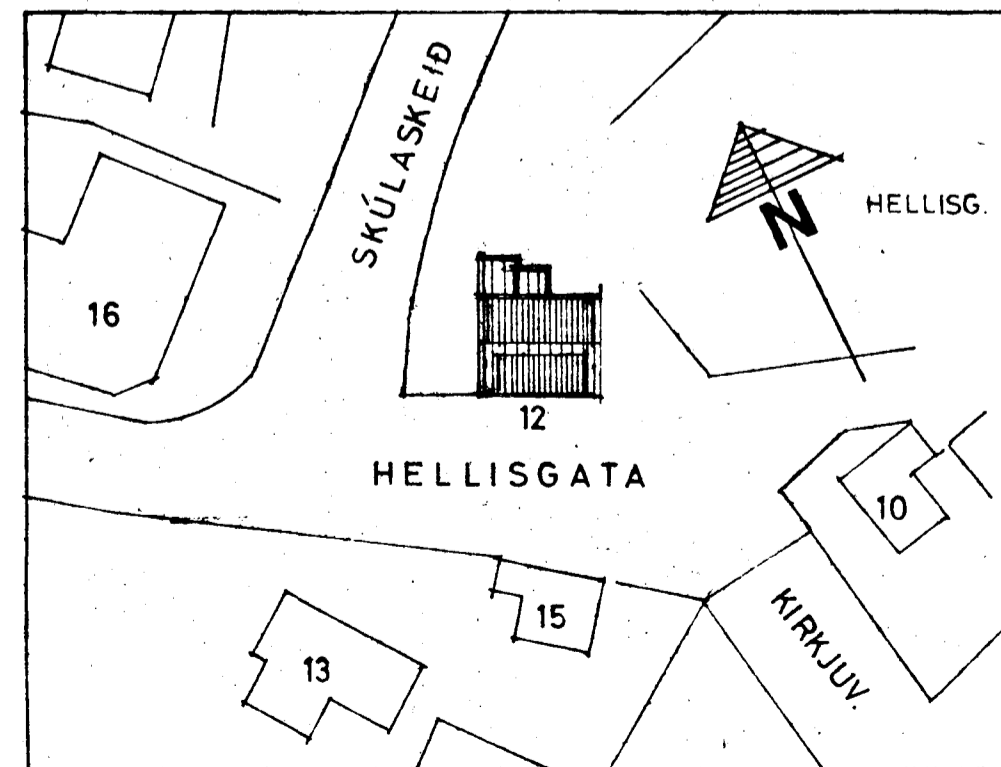

AFSTÖÐUMYND 1:500

TEIKNISTOFAN SUÐURGÖTU 14 220 HAFNARFJÖRDUR  
PÁLL V. BJARNASON ARKITEKT FAI SÍMI 54355

62.02

HELLISGATA 12, HAFNARFIRÐI, NÝR KVISTUR

ÚTLIT, GRUNNMYND, SNÍÐ, AFSTÖÐUMYND, GLUGGATEIKN.

*Páll V. Bjarnason*

DAGS.	JÚNÍ 1988
KVARÐI	1:100 1:500 1:200
HANNAÐ	P. V. B.
TEIKNAD	A. E.
YFIRF.	P. V. B.