

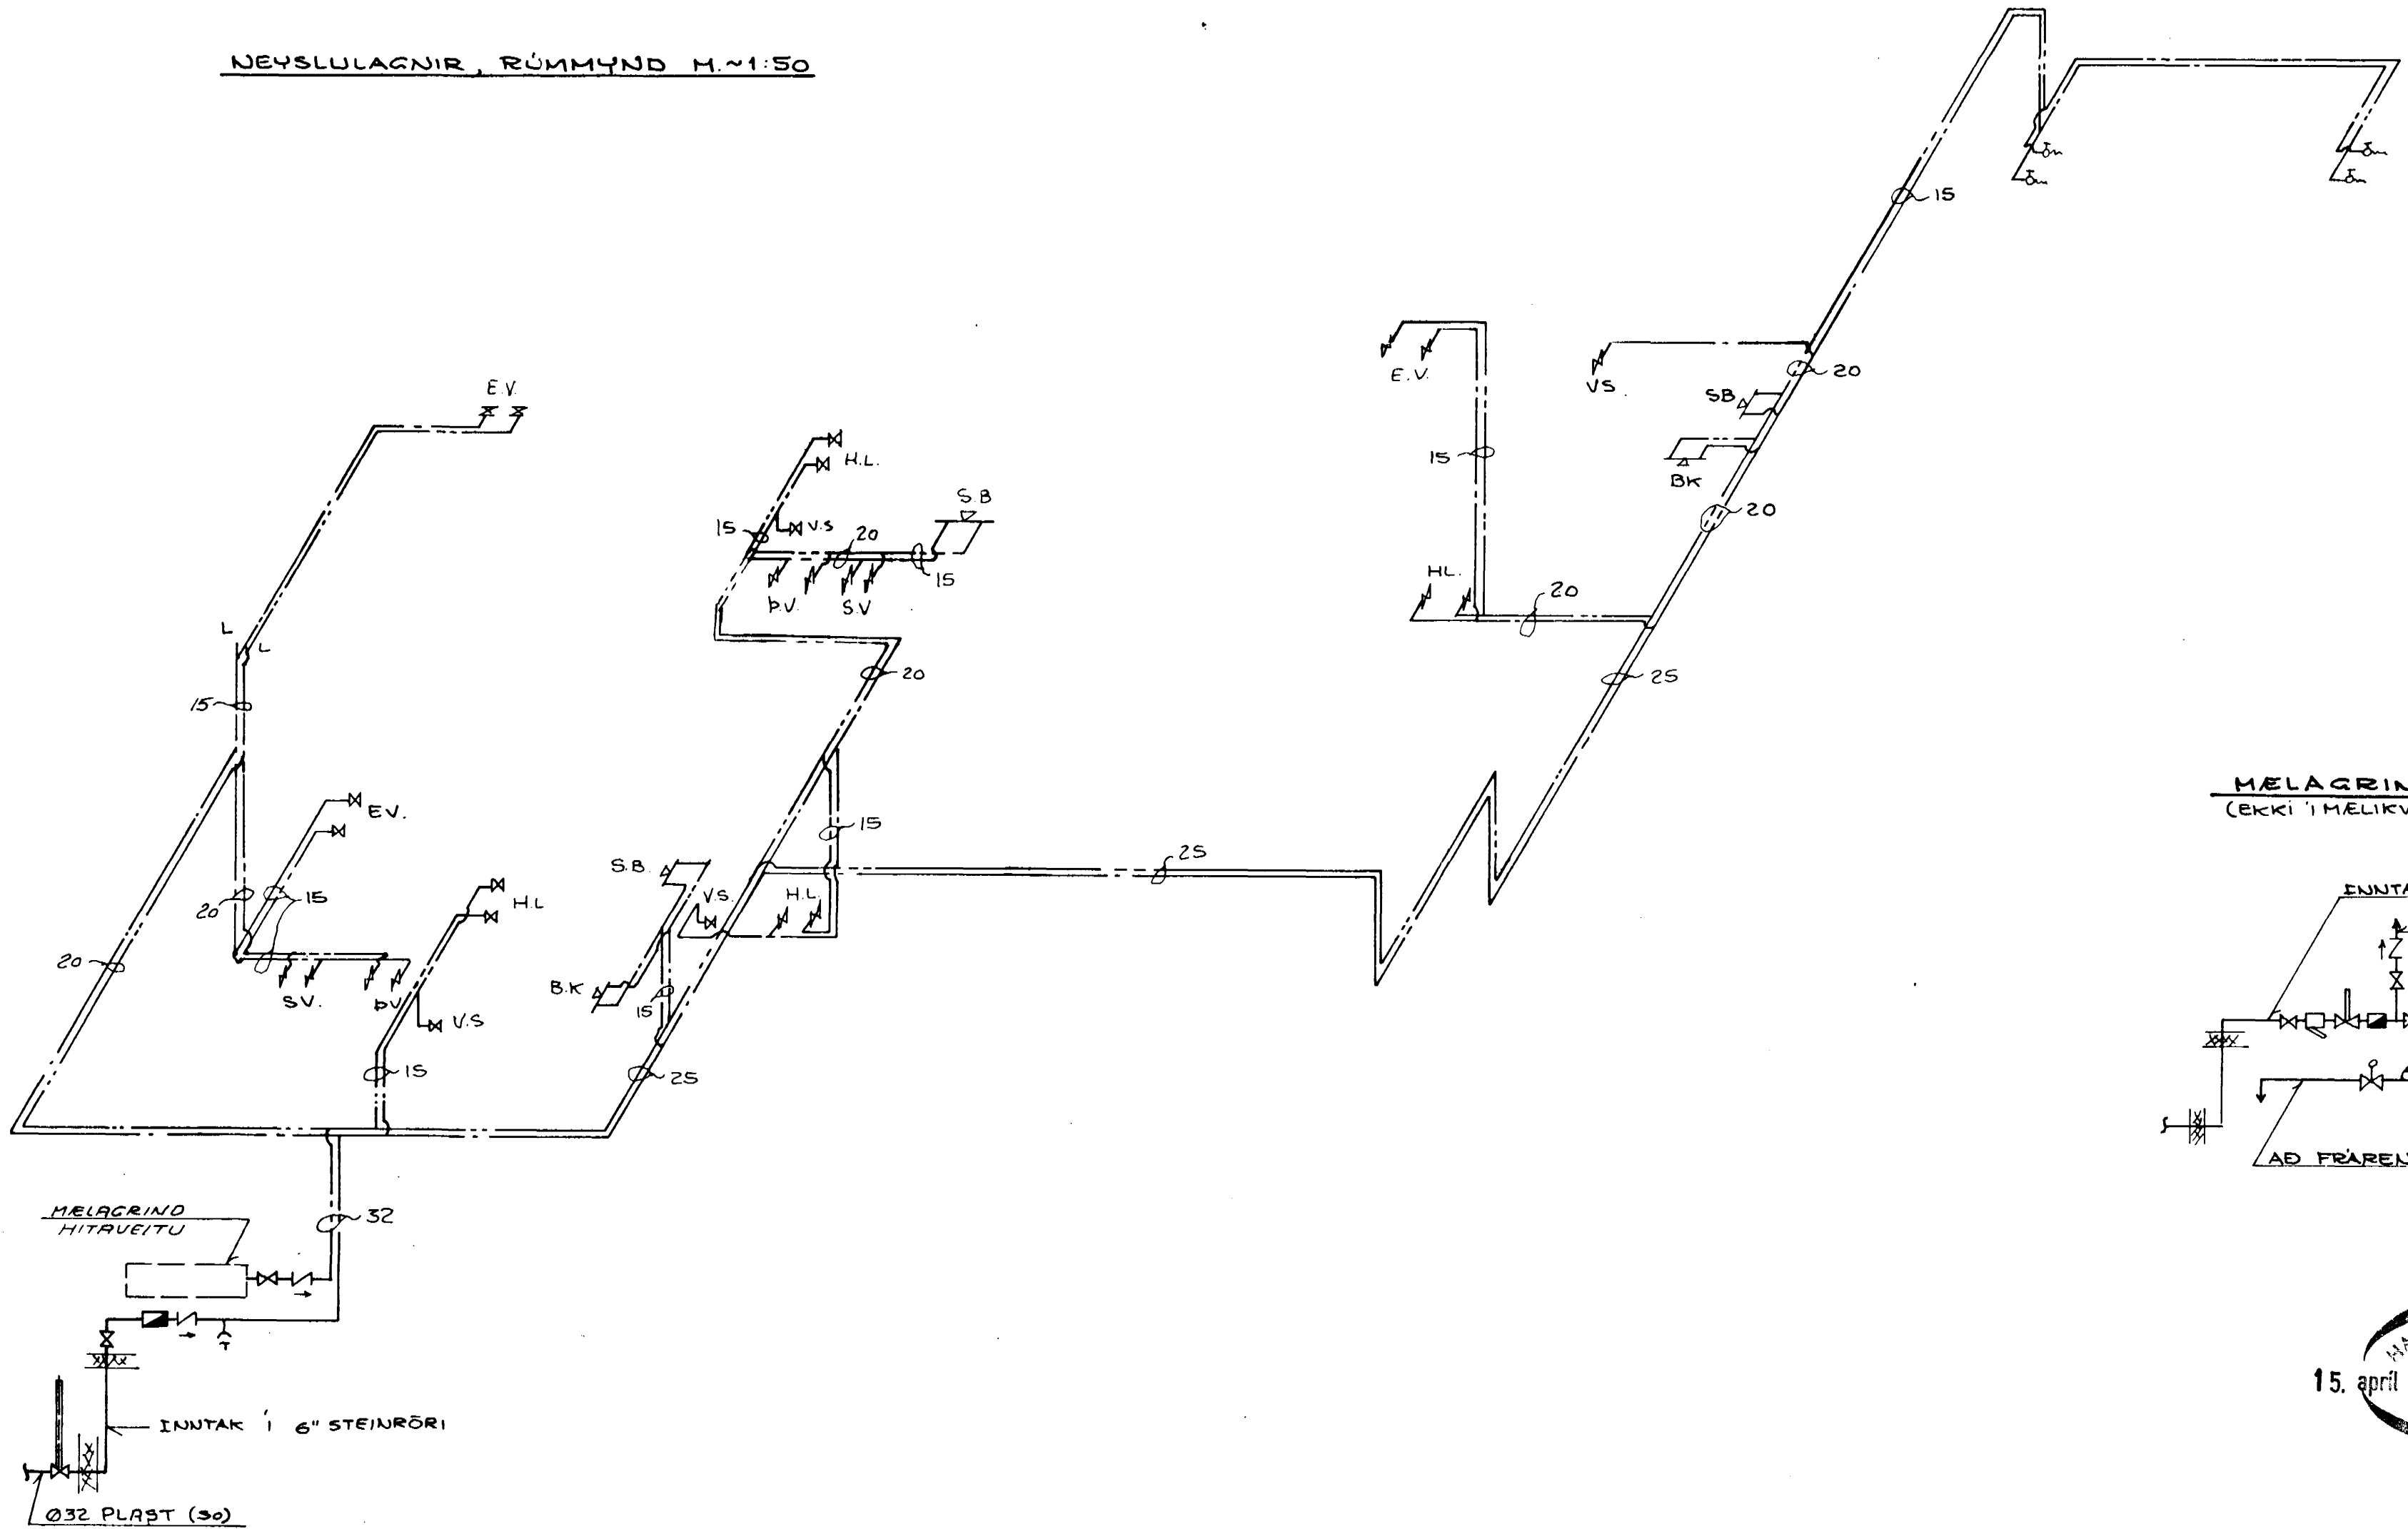


NEYSLUAGNIR, RÚMMYND M.~1:50

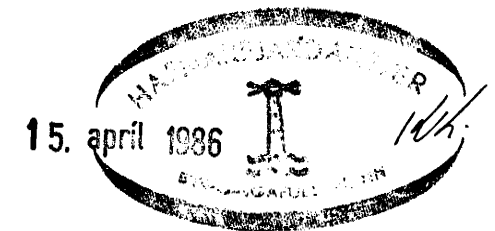

MELAGRIND
(EKKI Í MELIKVARDA)

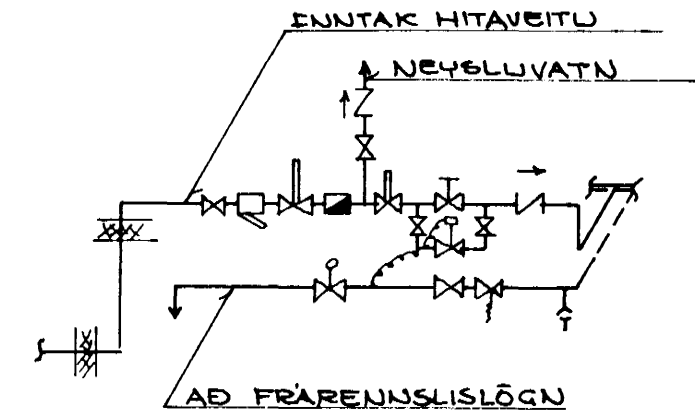

FREYR **J**ÓHANNESSON M.F.É.

SIMI 71529	BYGGINGARSTAÐUR HAFNARFJÖRDUR
MKV 1:50	HELLISGATA 17-19
TEIKNAD <i>[Signature]</i>	NEYSLUVATNSLAGNIR,
DAGS 20. 6 1982	RÚMMYND
BLAD 5 af 6	
HANNAÐ <i>[Signature]</i>	

BREYTING 10.11.83