



HA. JÓHANNESSON  
 87-20-1000  
 HAFNARFJÓRÐUR  
 HELLISGATA 17-19  
 101  
 1982


LAGNIR Í GRUNNI M. 1:50

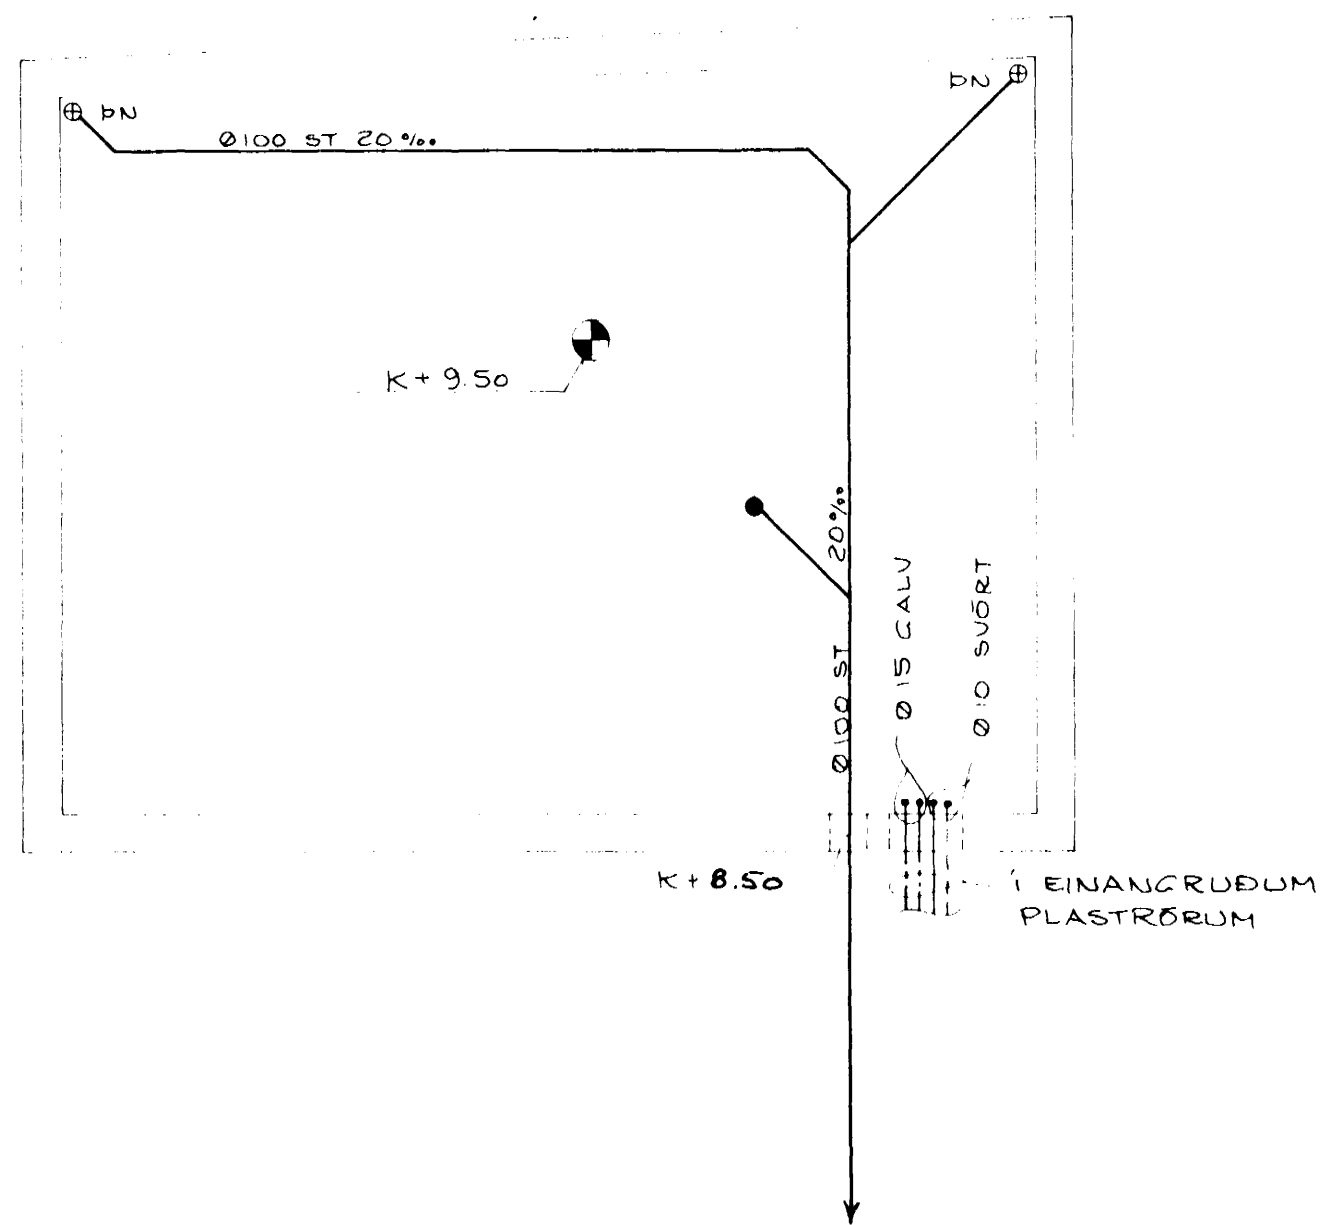

LAGNIR Í BILSKÚR M. 1:50

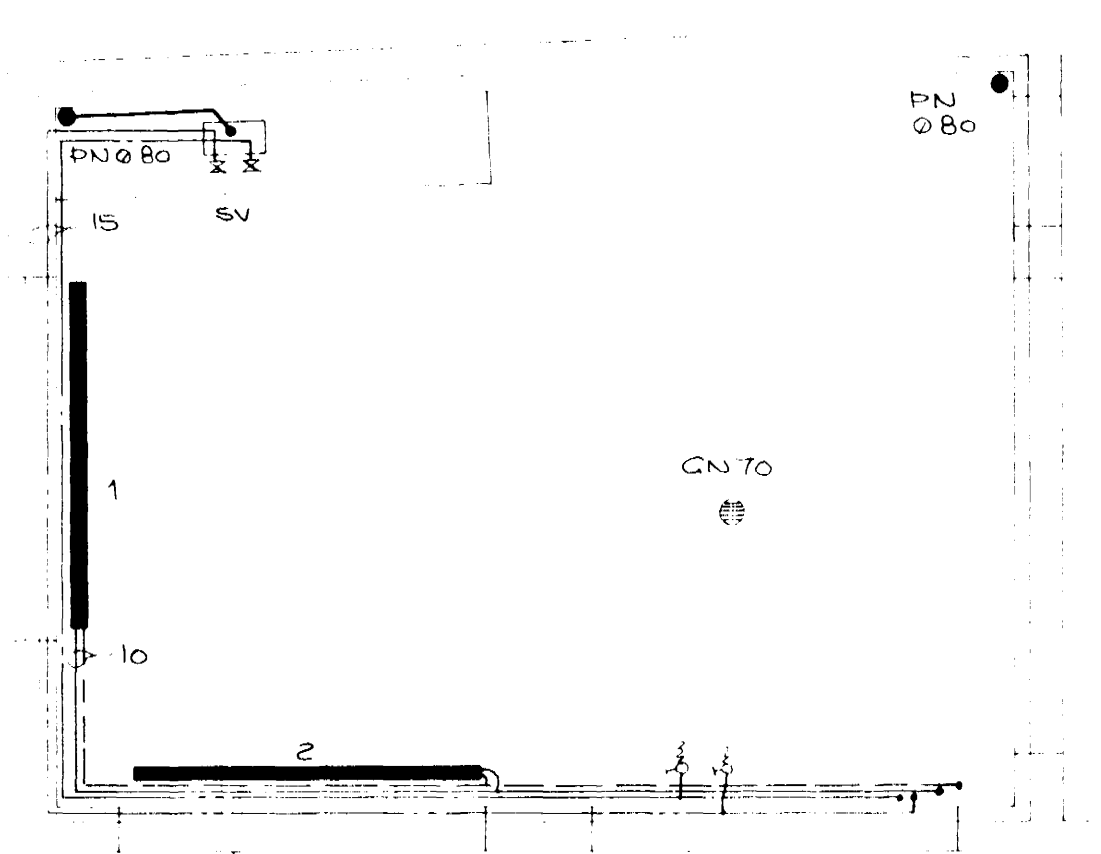

AFSTÖÐUMYND M. 1:500

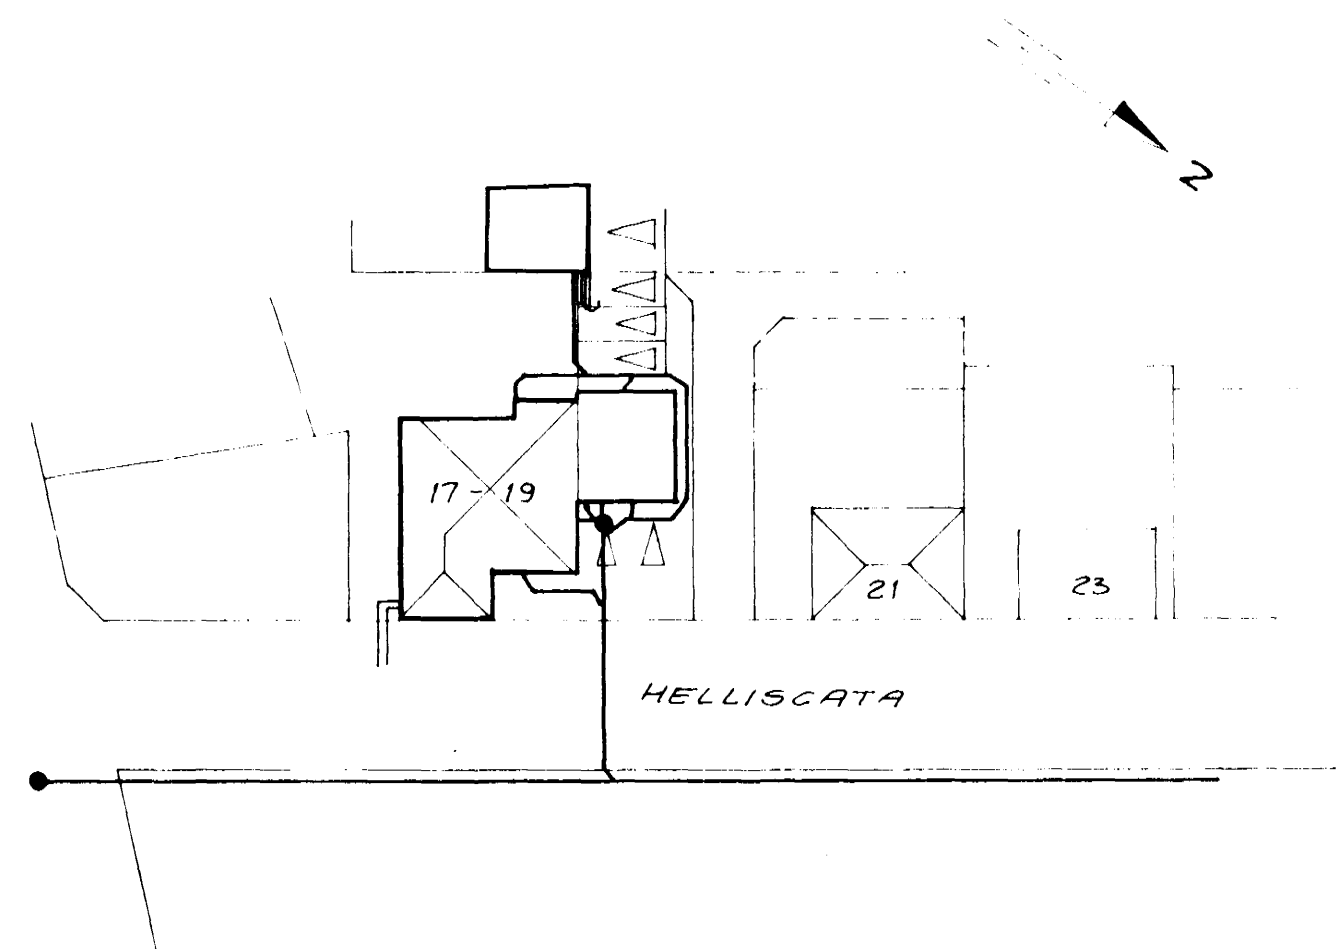

SKÝRINGAR

LEIDSLUR INNAHÚSS SKAL EINANGRA MED

- 1 KALDAR LEIDSLUR MED SISALPAPPA 1 CM PLASTHÖLK OG VEFJA MED PLASTDÚK
- 2 HEITAR LEIDSLUR MED 2 CM GLERULLARHÖLKUM OG VEFJA MED PLASTDÚK

VATNSLAGNIR ERU GALVANISERAÐAR

- HITALÖGN FRAMRENNSLI
- - - - BAKRENNSLI
- KALT VATN
- HEITT VATN
- VATNSMELIR
- ⊗ RENNILOKI
- ⊕ EINSTREYMSLOKI
- ⊙ KRANI MED SLÖNGUSTÚT
- ⊕ RENNILOKI MED SPINDLI UPP ÚR JÖRD
- ⊕ TEMINGARVENTILL

HL. HANDLAUG  
 SV. SKOLVASKUR  
 VS. VATNSSALERNI  
 BK. BÆÐER  
 EV. ELDHÚSVASKUR  
 DV. ÞVOTTAVEL

**F**REYR **J**ÓHANNESSON MTFÍ

MI 21529	BYGGINGAR TÆRIR HAFNARFJÓRÐUR
MKV 1 50	HELLISGATA 17-19
TEKNAE 82	VATNS- OG FRARENNSLAGNIR
DAGS 14 6 1982	Í BILSKÚR
BLAÐ 2 of 6	
HANNAH 100	

BREYTING 11.8.82