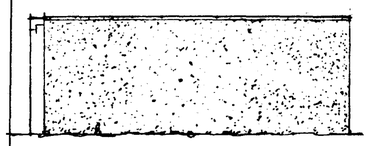

SUÐURHLIÐ BÍLSKÚR

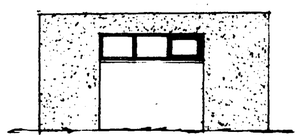

SUÐVESTURHLIÐ

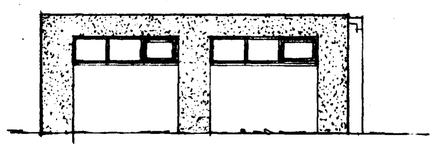

NORÐVESTURHLIÐ

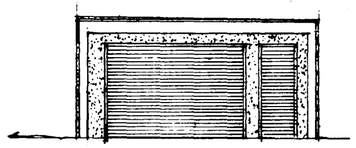

NORÐAUSTURHLIÐ

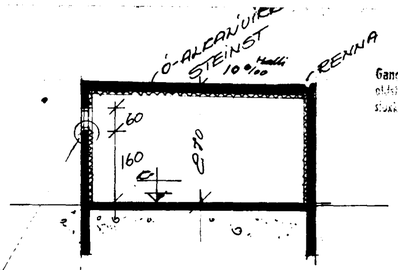

Ganga skal frá opnu niður í samráði við skipulagsstjóra

Samþykkt á fundi byggingarnefndar þ. 16/6 9/9 81 82 12/10 83

F. Sig.

Athugun nær leiðréttingunum F. Sig.

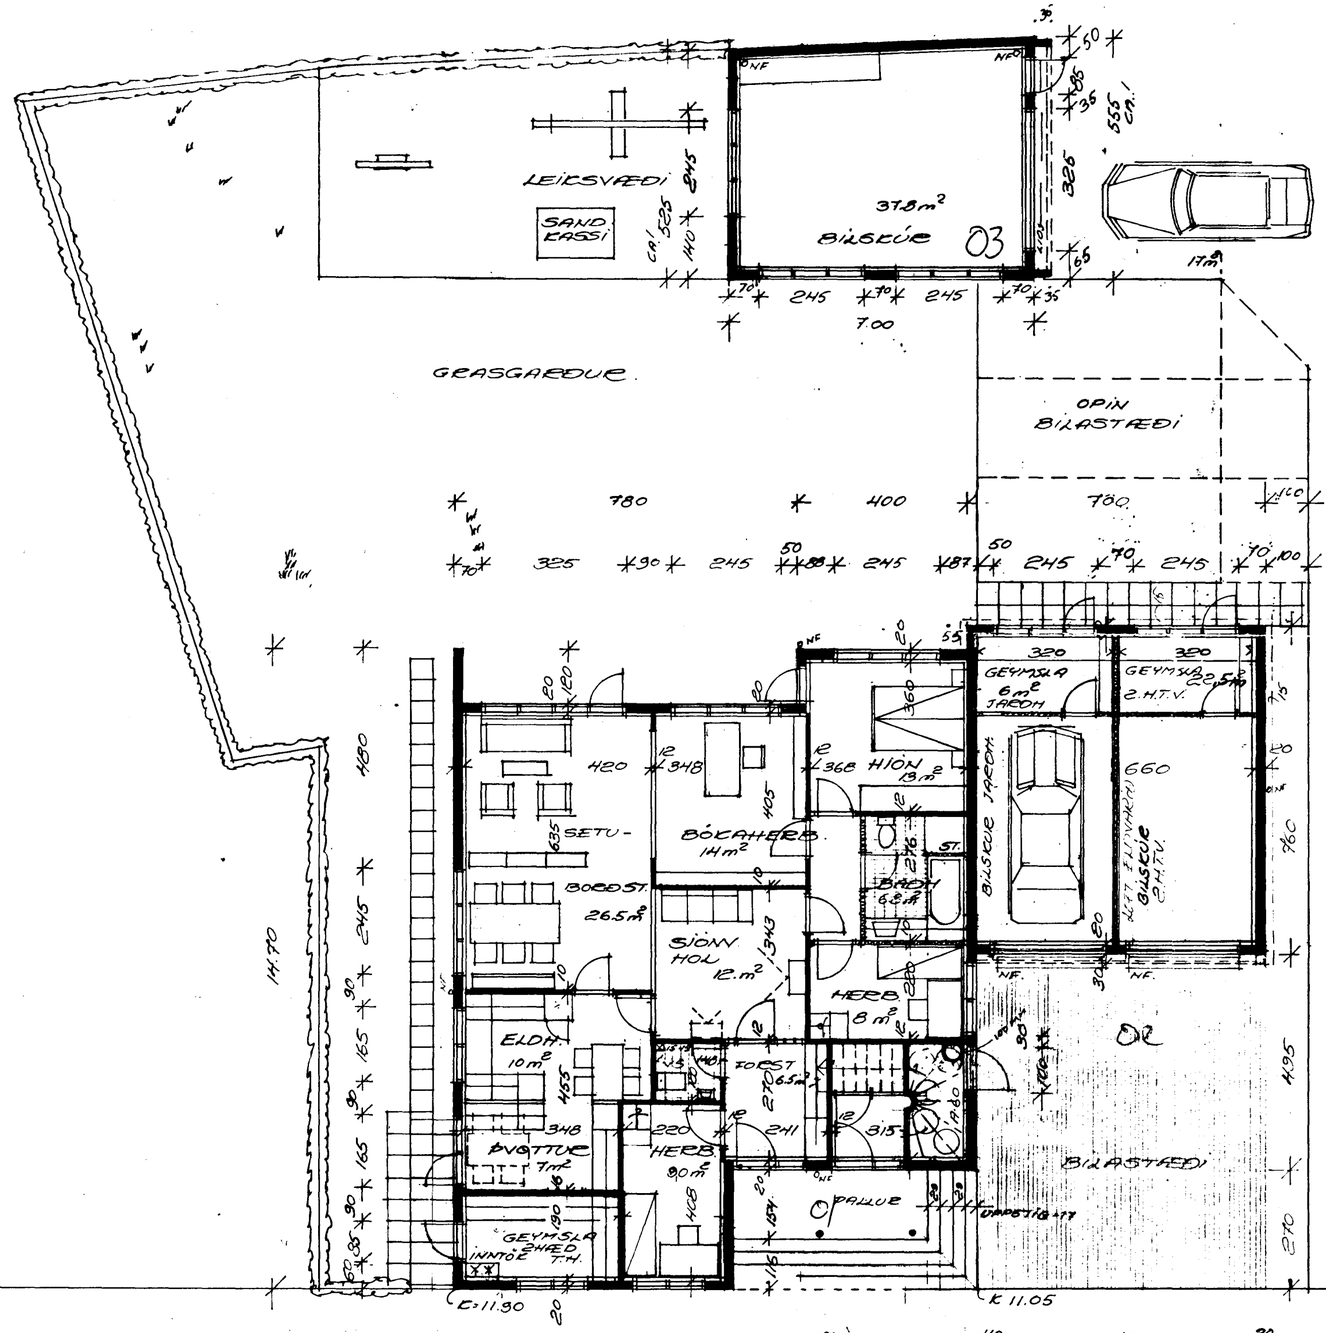

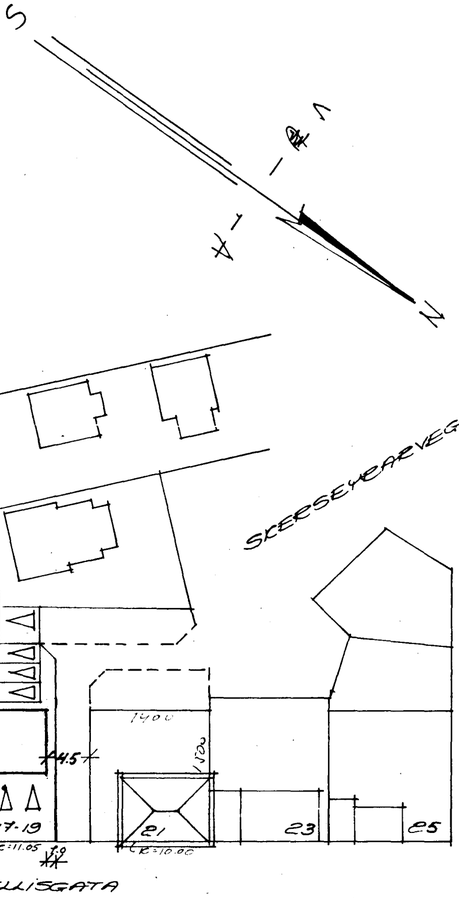

AFSTÖÐUMYND MÁL 1:500

3660-0170.01

02

1	HELLISGATA 17-19 HAFNARFIRÐI EVE JÚLÍ 81 (JÚNÍ 82) SEPT. FEBR. 83 GRUNNMYND OG AFSTAÐA + BÍLSKÚR MÁL 1:100 . 1:500 TEIKN: Þorbjörn Sveinbj. ÞORSTEINN SVEINBJÖRNSSON	

GRUNNMYND JARÐHÆÐAR 152 M2 BR. BÍLSKÚR 52 M²