



ÁSKILIÐ:

VEGGUR AD BRUNNATÍE VERDI A-60.


SUD-VESTUR

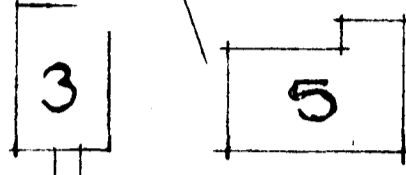


BRUNNSTIGUR

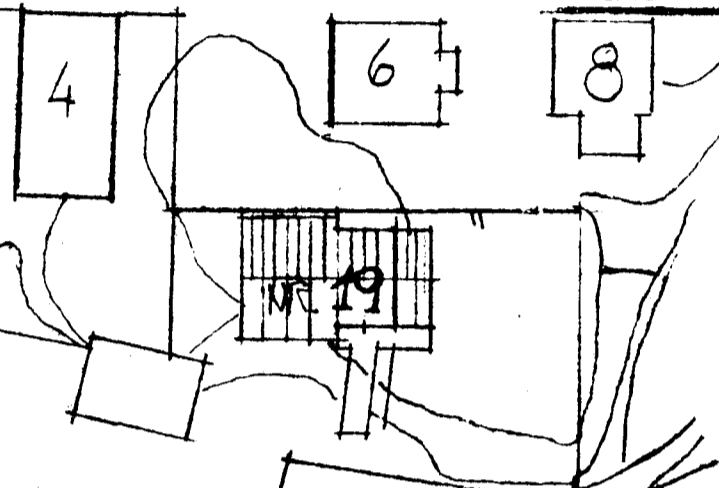

ÆSTUÐUMYND M 1:500

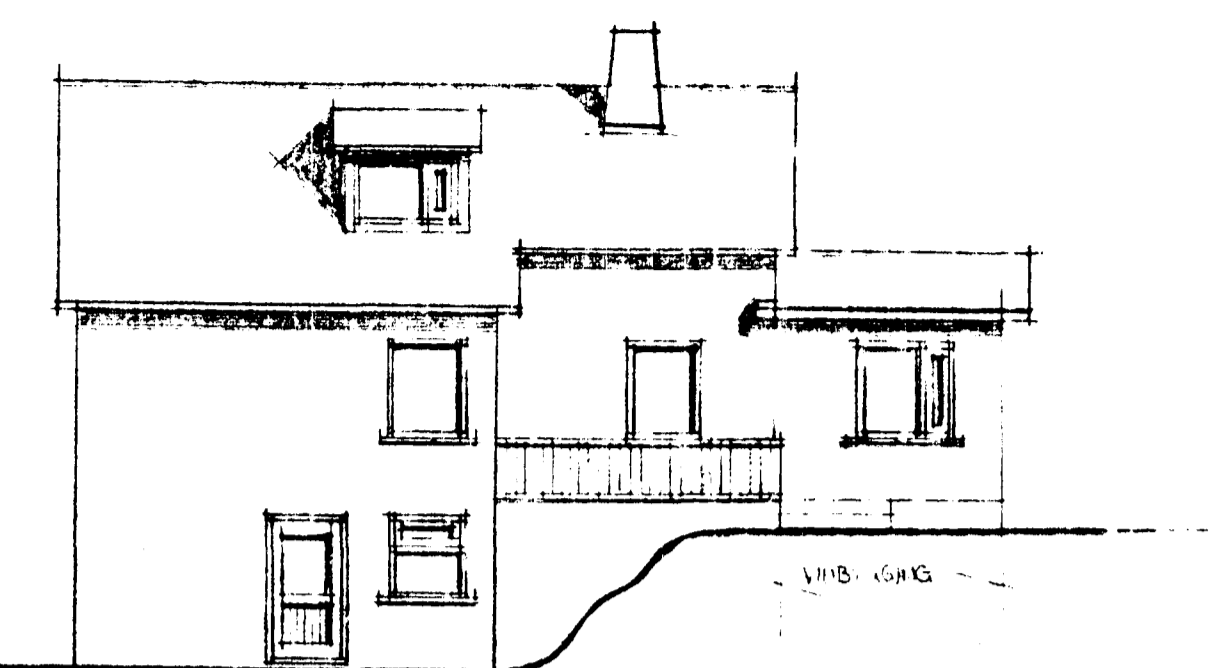


NORDUR

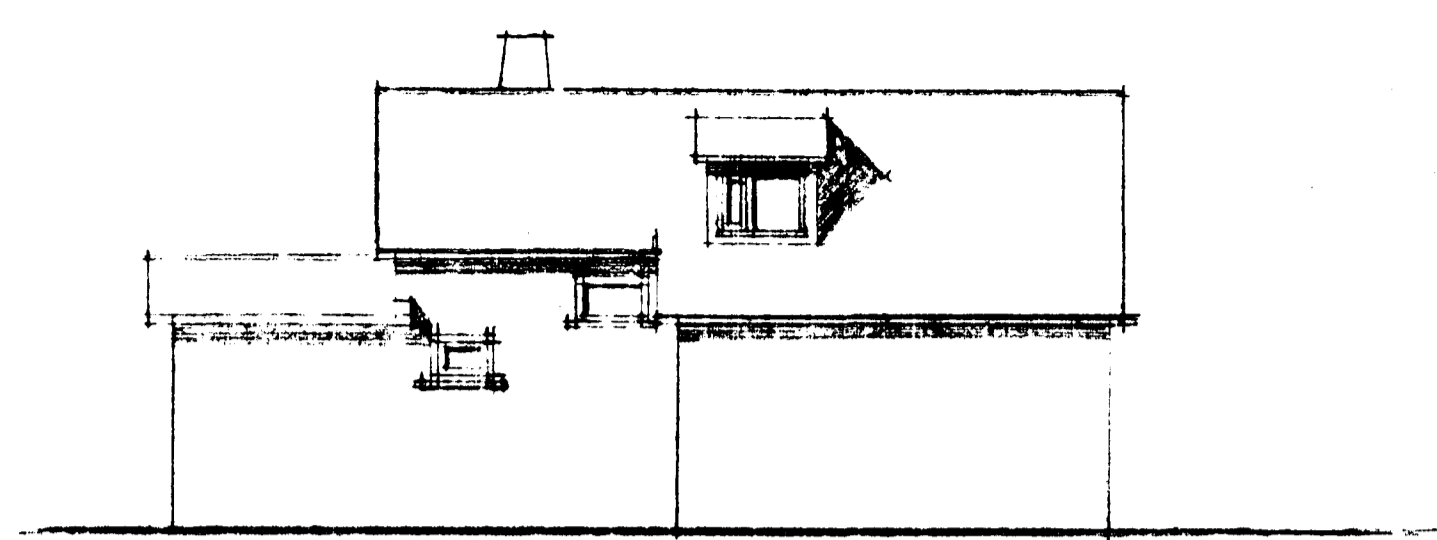


SUDUR M 1:100

STÆTLEIÐ VÍÐSÝNINGAR: 4 17 4M<sup>2</sup> 30  
& 55 7M<sup>2</sup> 82


SKYRINGAR:  
VÍÐSÝNINGIN VEÐUR ÚR MATSTEINUM  
& STEYPTUM ULLIÞESTÖMUM  
ÞAK, ÞAKKETT A LIEÐRUNDIÞI HATT

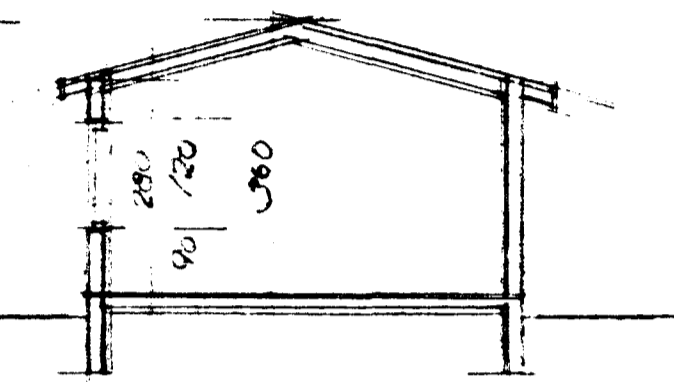


SNID B-B M 1:100

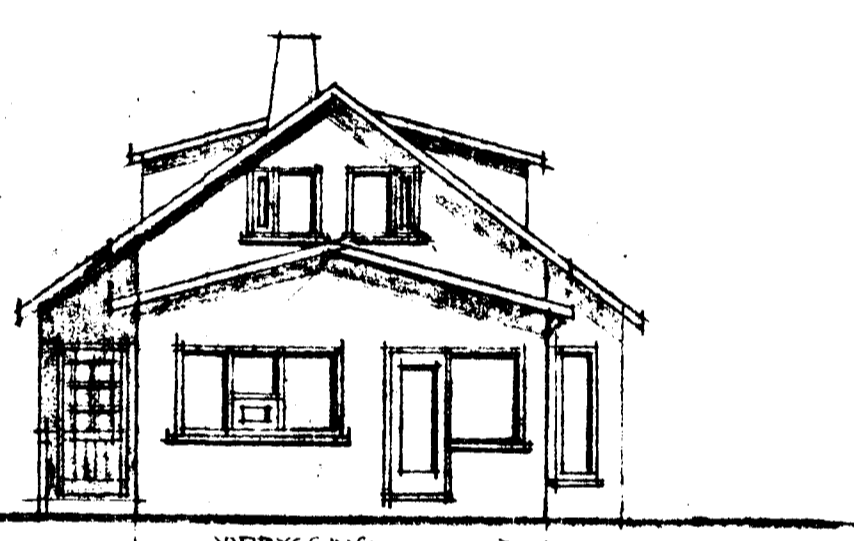


VESTUR M 1:100

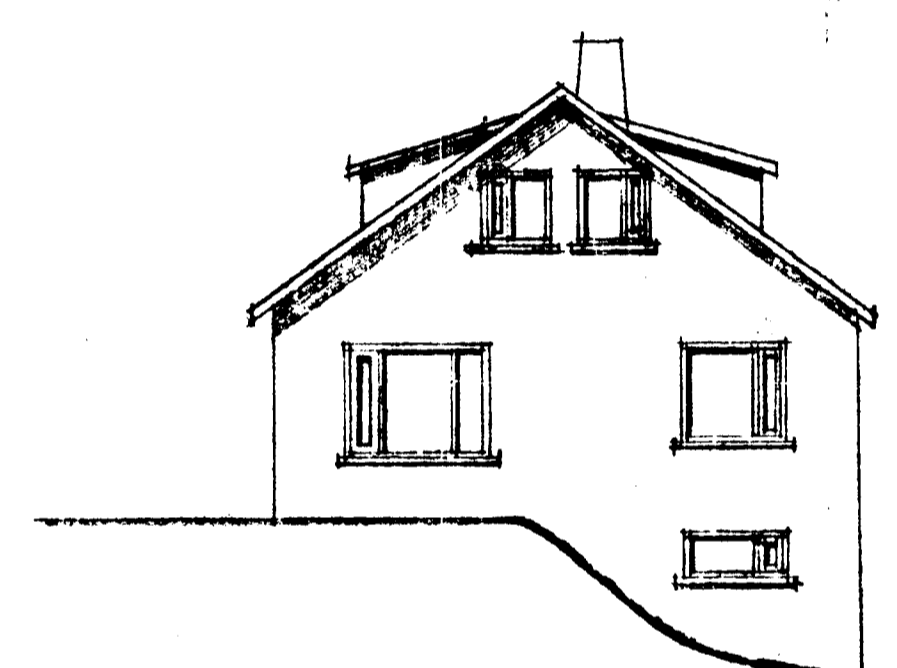


AUSTUR M 1:100

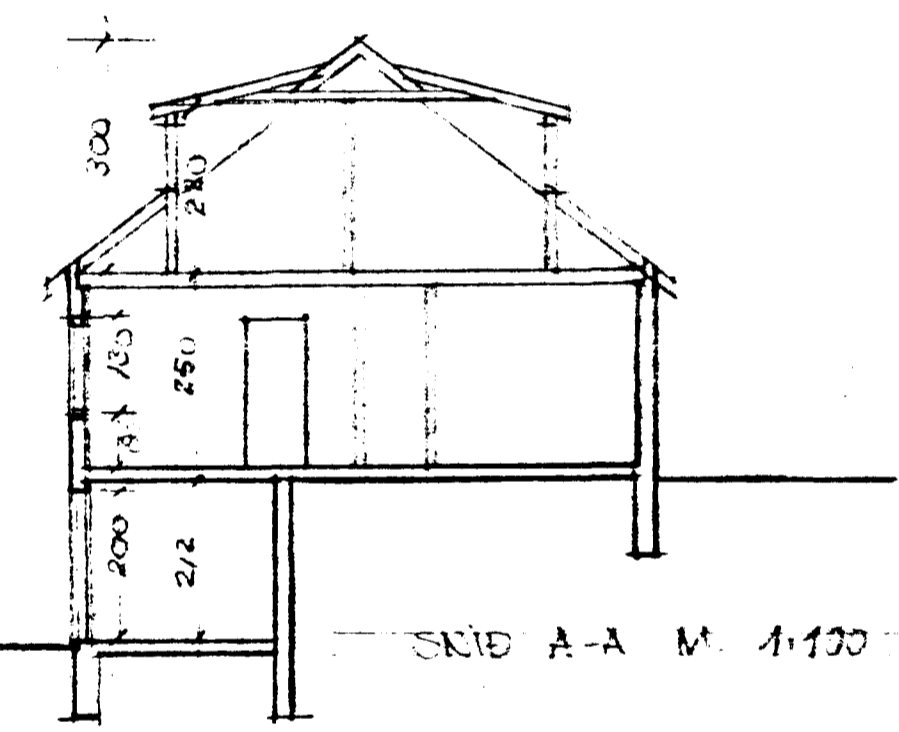


SNID A-A M 1:100

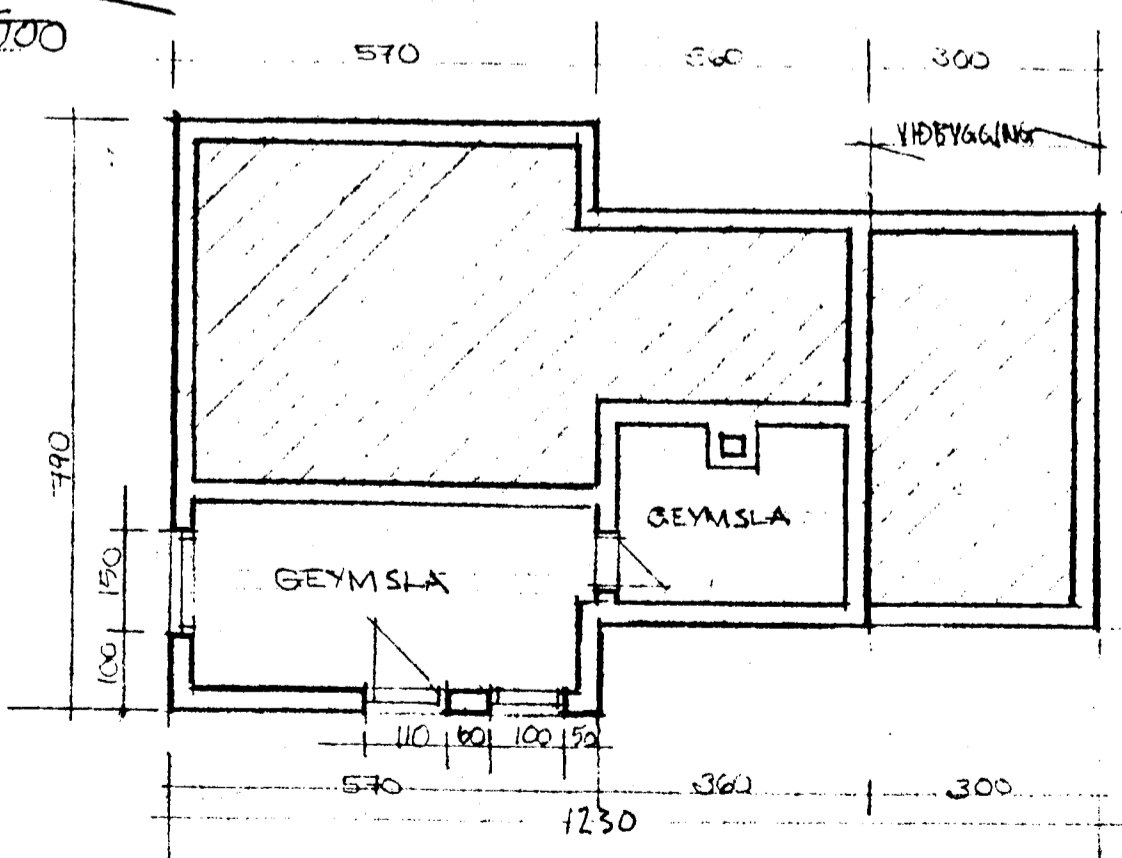

GRUNNMYND KJALLARA M 1:100

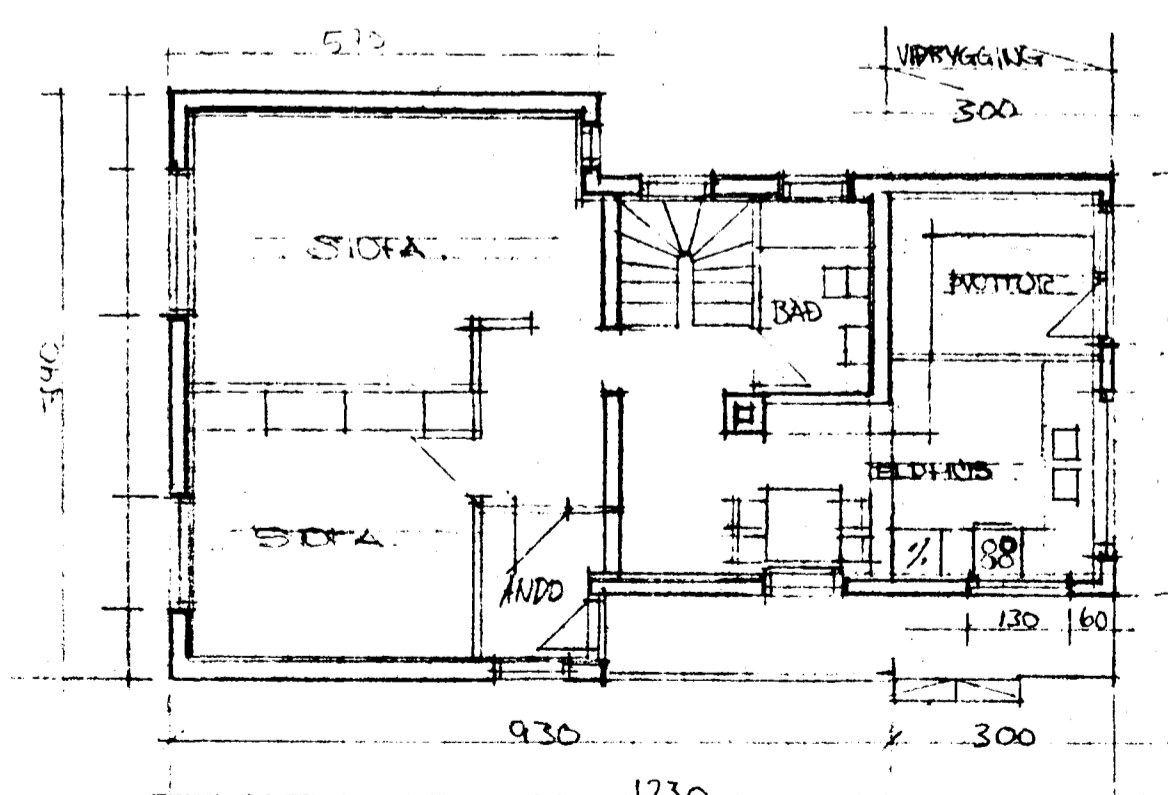

GRUNNMYND HÆÐAR M 1:100

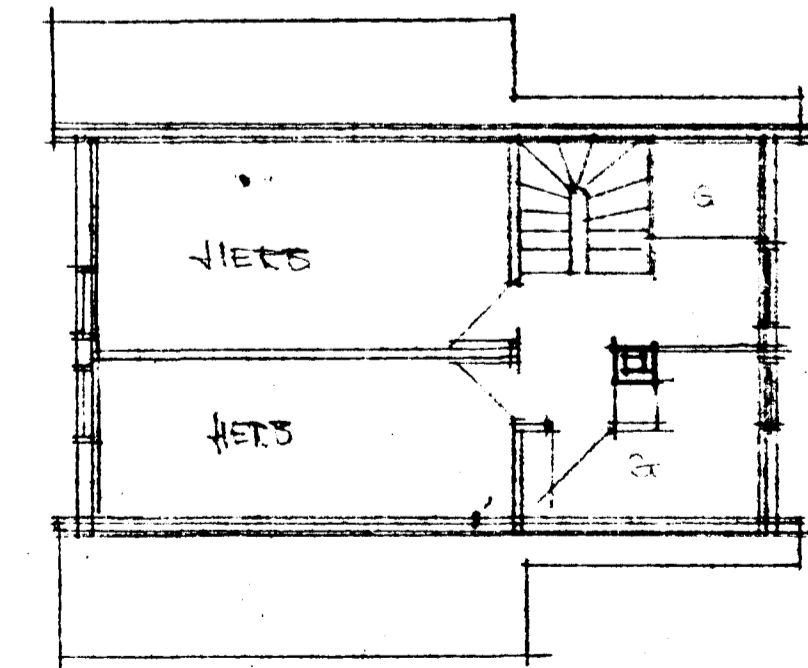

GRUNNMYND TÖSKUÐAR M 1:100

VÍÐBYGGING TEIKNUÐ 11. FEB. 1989

SIGURÐUR ÞORVARÐARSSON BYGGINGAÆT. BFL  
STRANDGÖTU 11. 220 HAFNARFIRÐI SÍMI 651510

*[Signature]*