Samþykkt á fundi byggingarnefndar þann
05 JULI 2000
Byggingafulltrúinn í Hafnarfirði
F.h. Kristján Þórarinsson

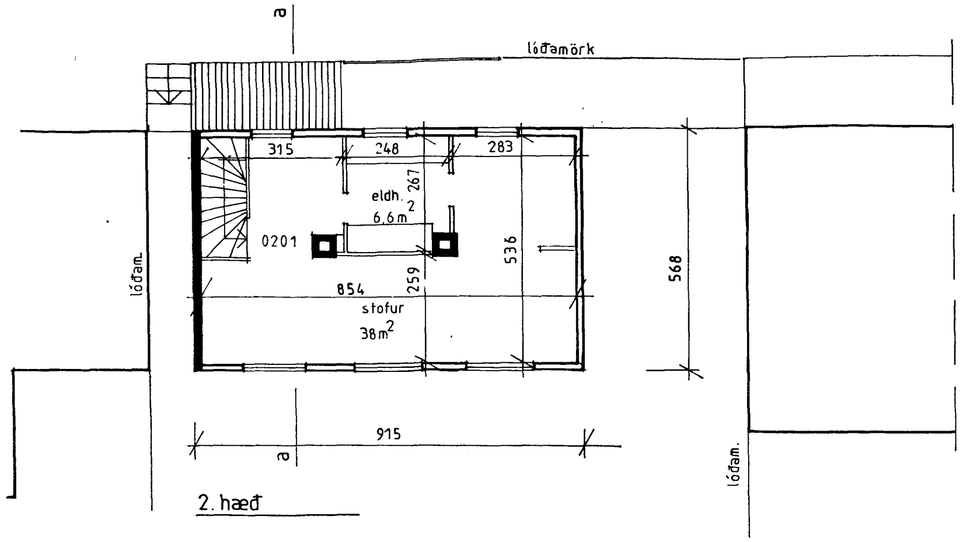

2. hæð

norðaustur

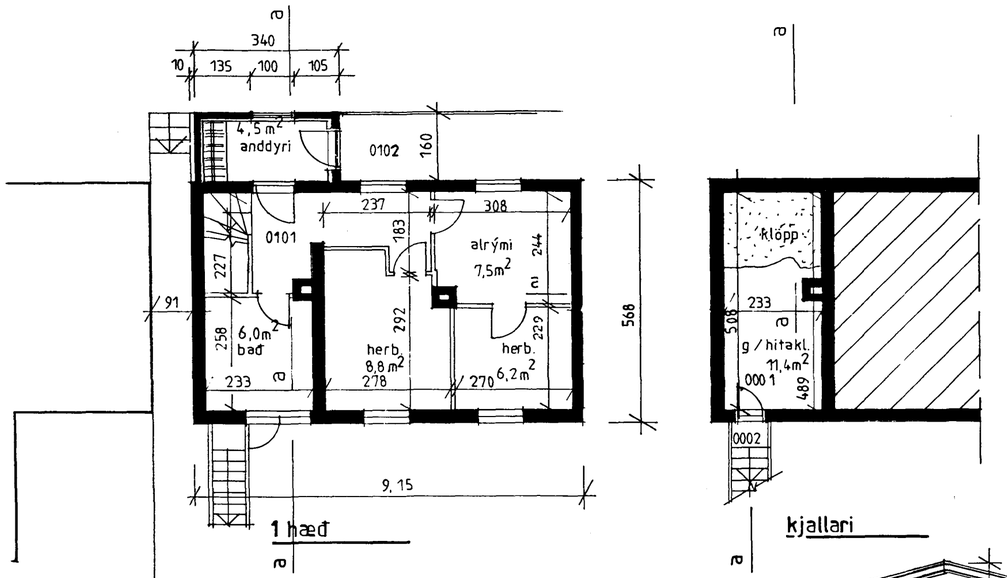

1 hæð

kjallari

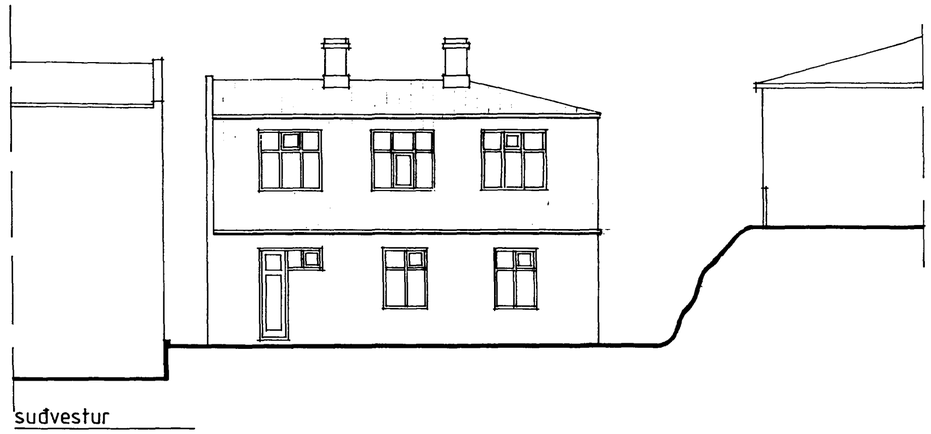
suðvestur

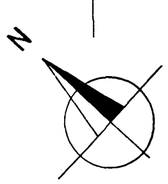

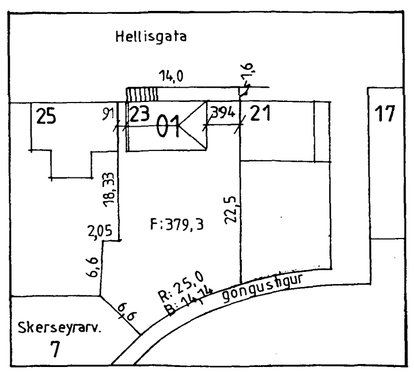

afstöðumynd 1:500

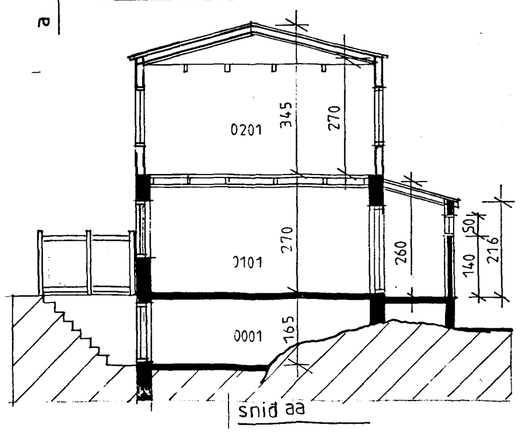

snið aa

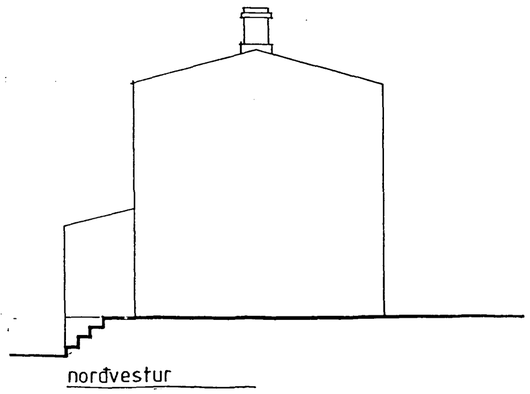
norðvestur

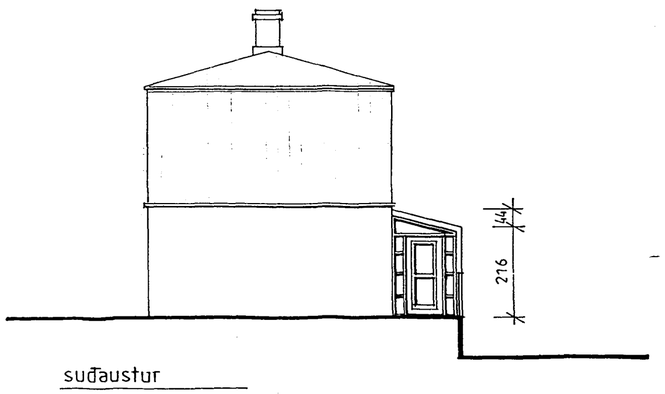

suðaustur

Byggingarlýsing:

Anddyrið verður steypt á staðnum og einangrað að innan á hefðbundinn máta.
Veggir verða pússaðir að innan og að utan.
Málað bárujárn á þaki.
Þakkantur eins og á núverandi húsi.
Öll klæðning innanhúss verður í flokki 1.
Litir í samráði við arkitekt.

Stærðir stækkunar

fermetrar:5,4 **rúmmetrar:10.75**

Hellisgata 23, Hafnarfirði

teikning
anddyri

dagsetning
22. júní 2000

kvarði
1:100 og 1:500

Nikulás Úlfar Másson, arkitekt
Kt. 081256-5009
Öldutún 20
220 Hafnarfirði
Sími: 565 2274