


[Signature]

ÁSKILD:


VEGGUR AÐ BRUNNATÍE VERDI A-60.

Úr Gildi


SUD-VESTUR

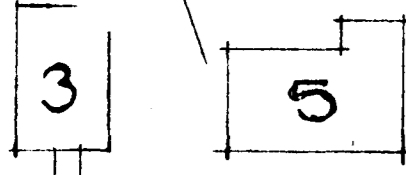

BRUNNSTIGUR

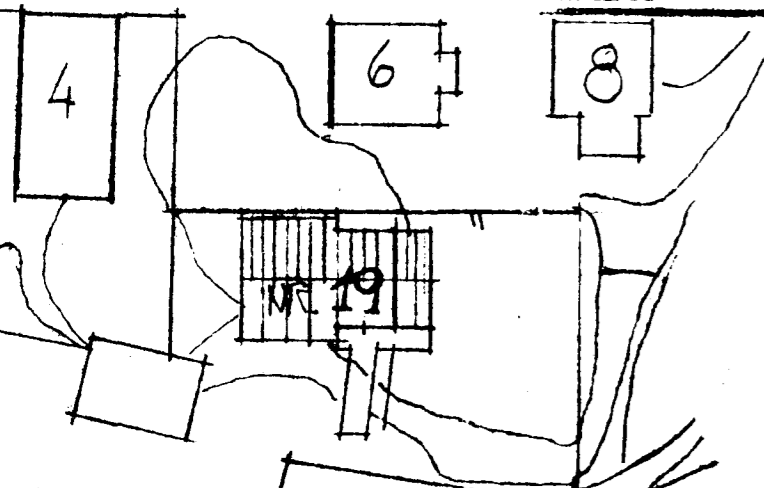


ÆSTOÐUMYND M. 1:500

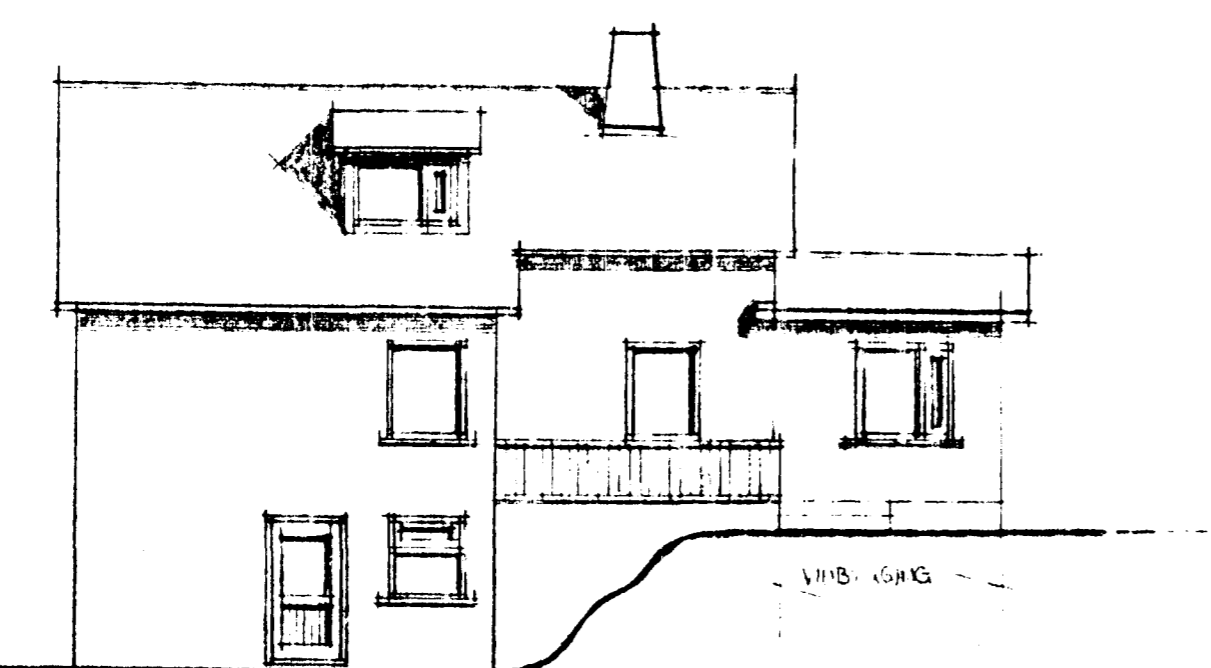


NORDUR

STÓFA VÍÐSÝNINGAR 17,4 M² OG
257 M² BR

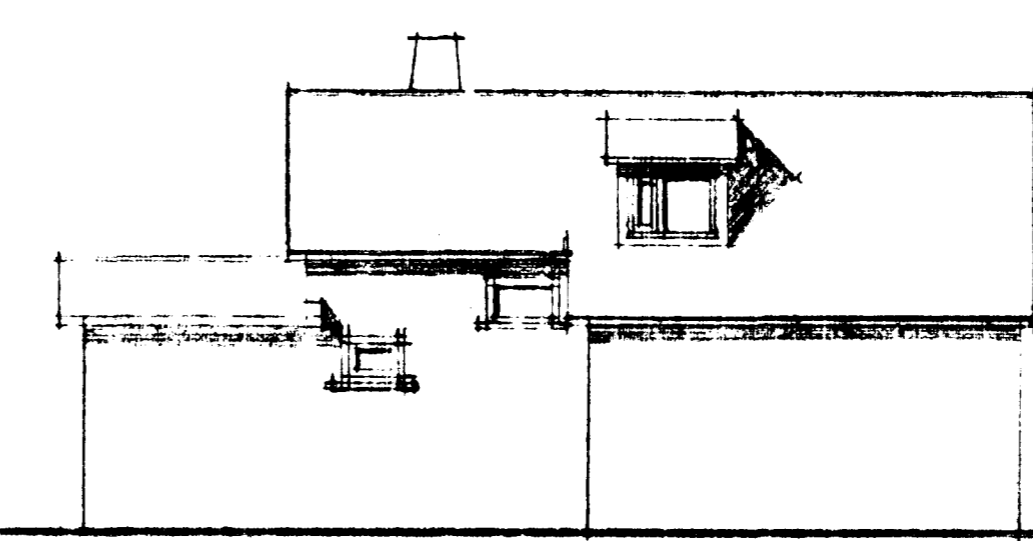


SUDUR M. 1:100


SKYRINGAR:
VÍÐSÝNINGIN VEÐUR ÚR MATSTOVUN
2. STEYPTUM UNDRISTÖÐUM
ÞAK, GATNKETT A LIEÐRUNDUN HATT

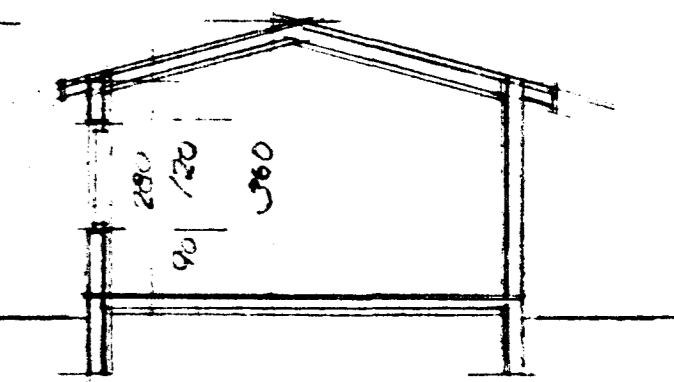


SNID B-B M. 1:100

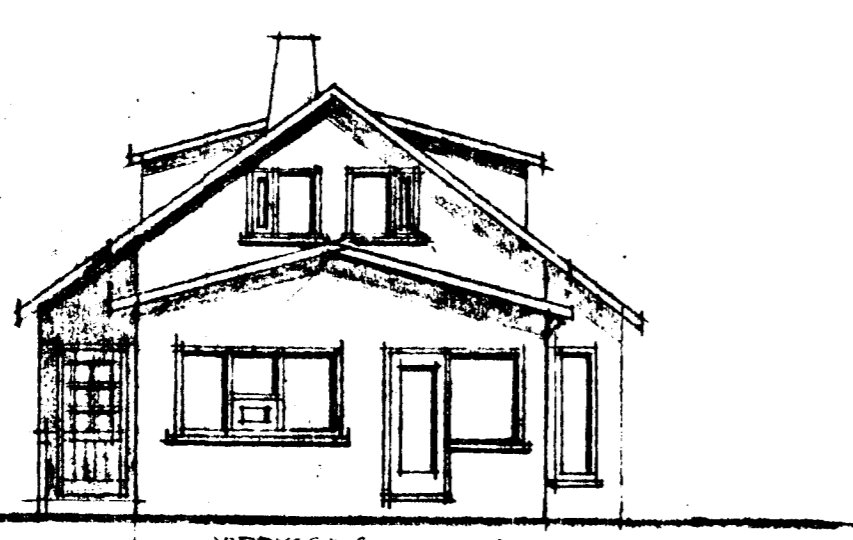


VESTUR M. 1:100

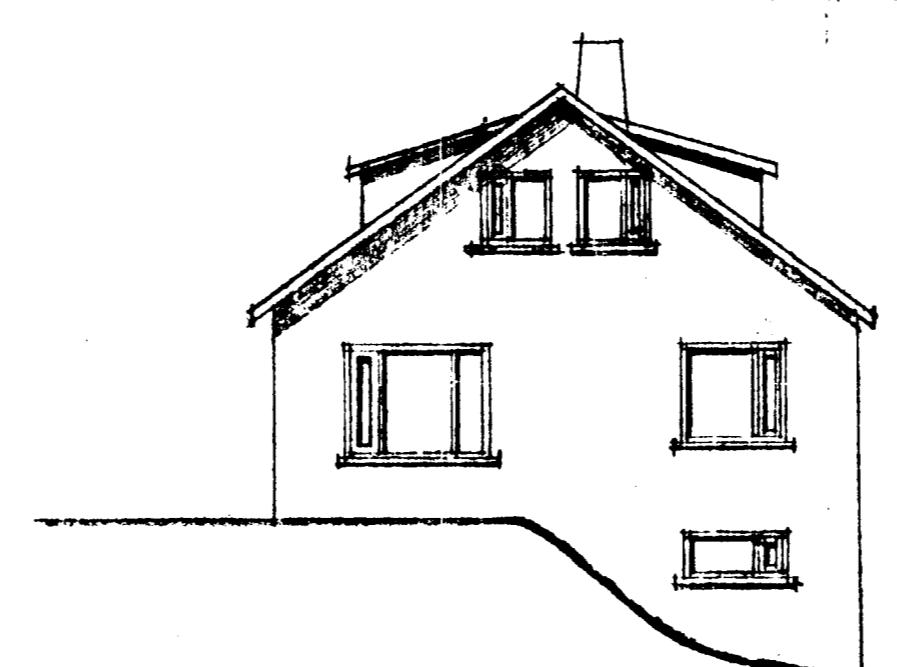


AUSTUR M. 1:100

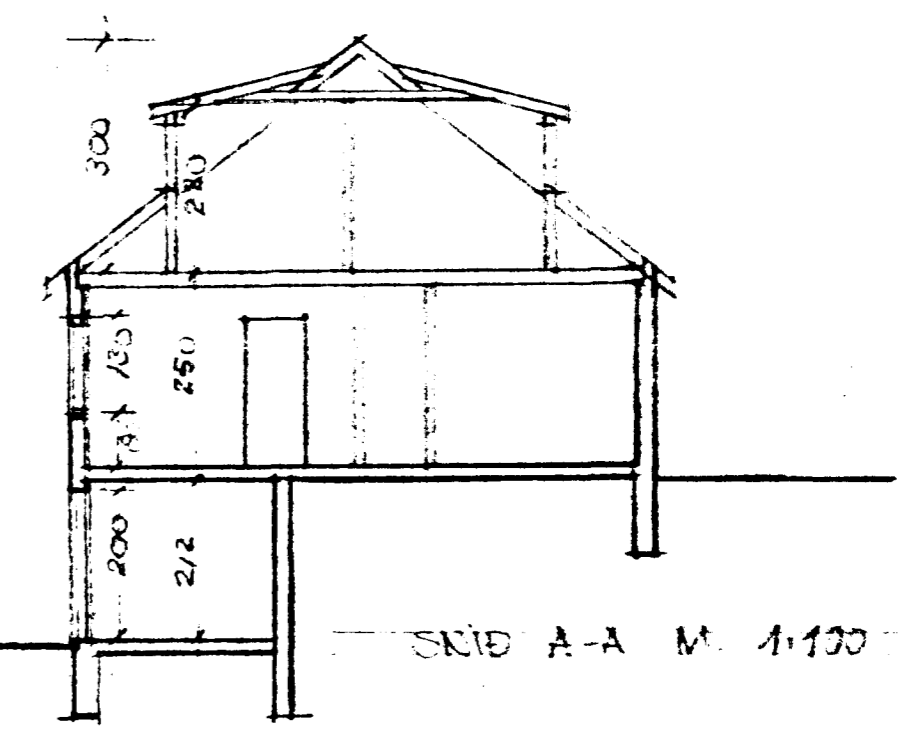


SNID A-A M. 1:100

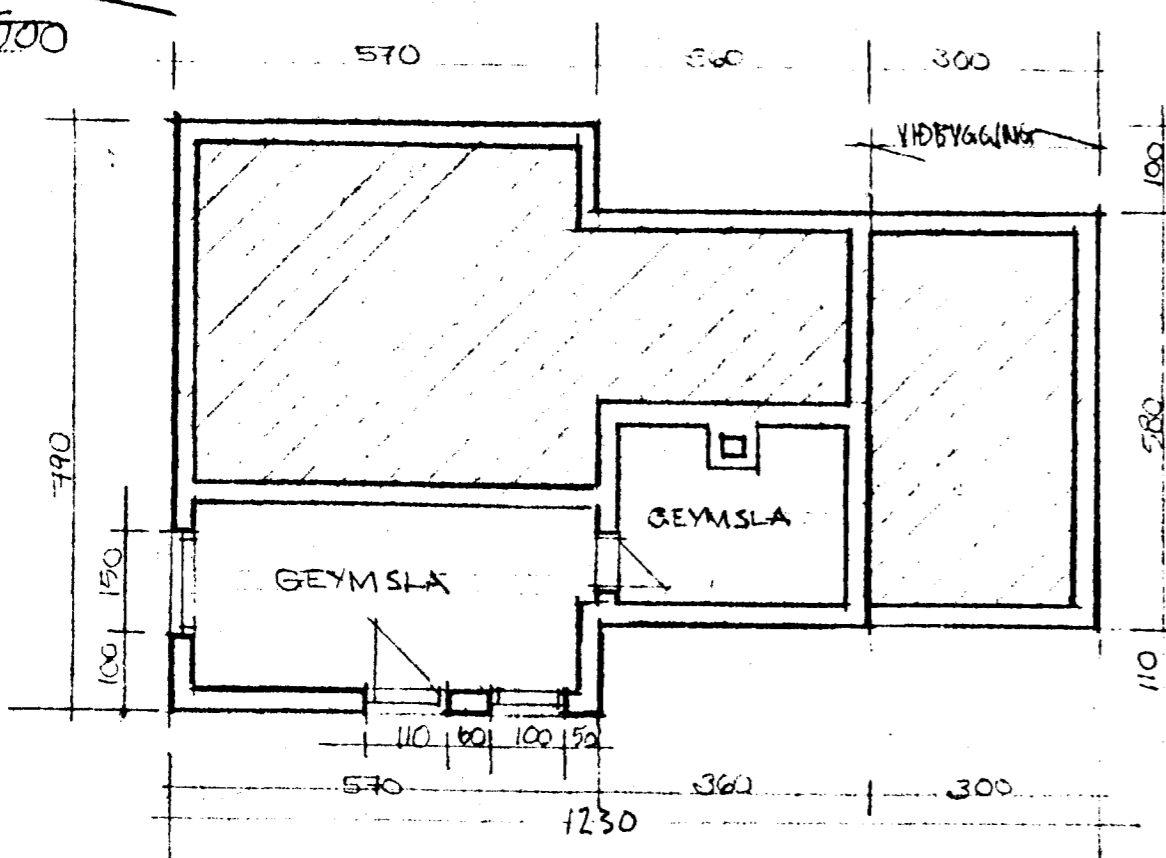

GRUNNMYND KJALLARA M. 1:100

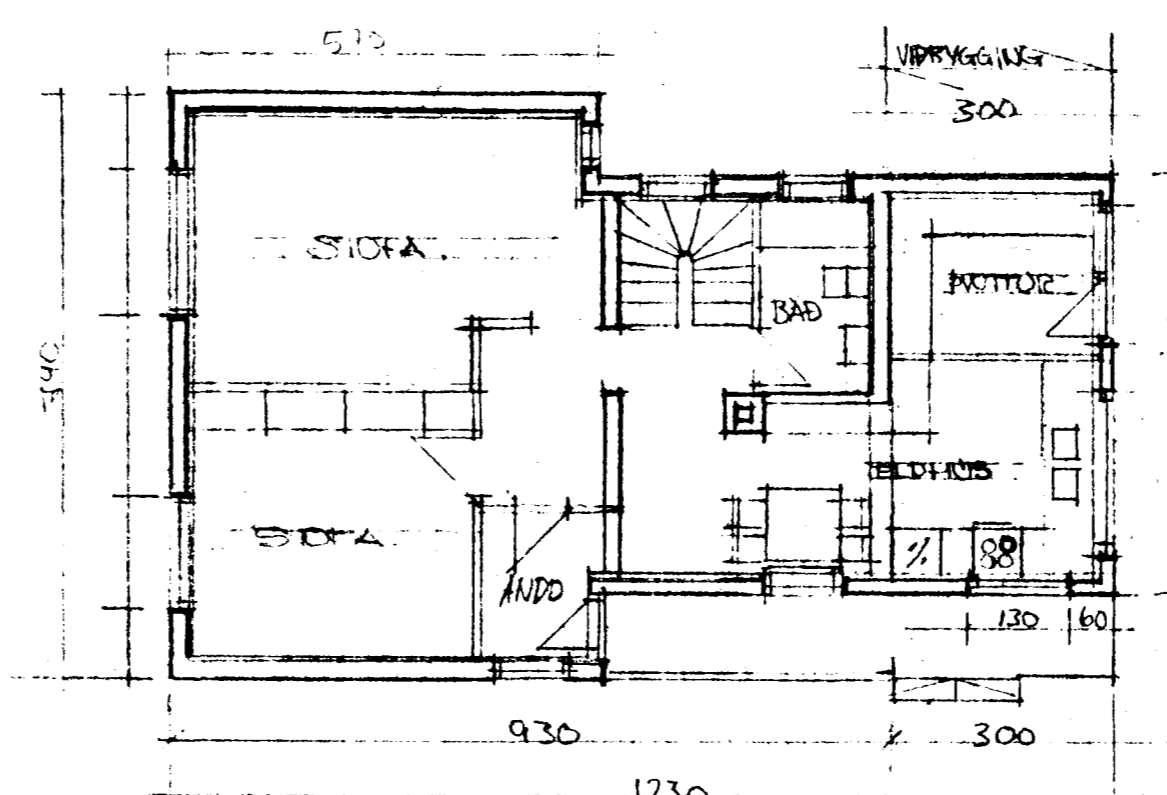

GRUNNMYND HÆÐAR M. 1:100

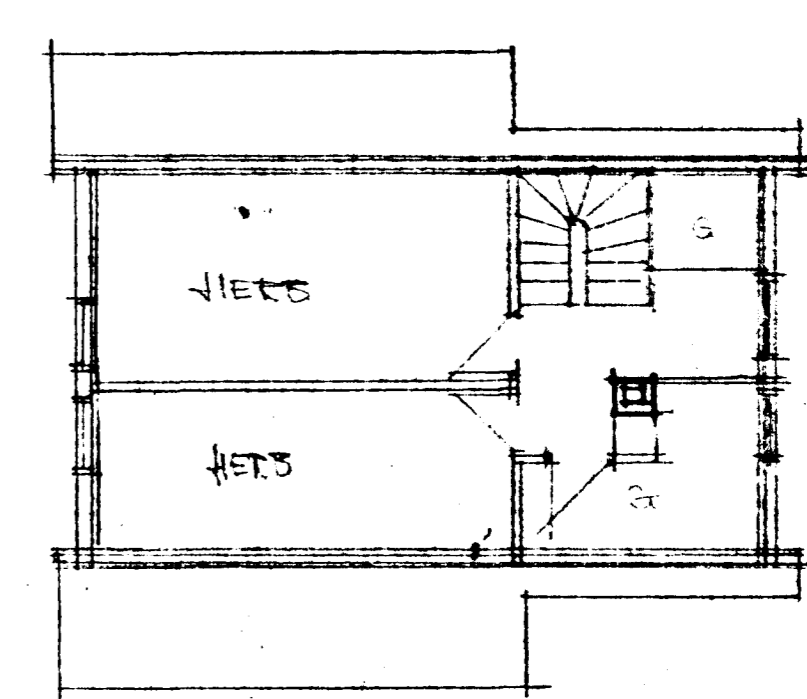

GRUNNMYND RÍSHÆÐAR M. 1:100

[Signature]