

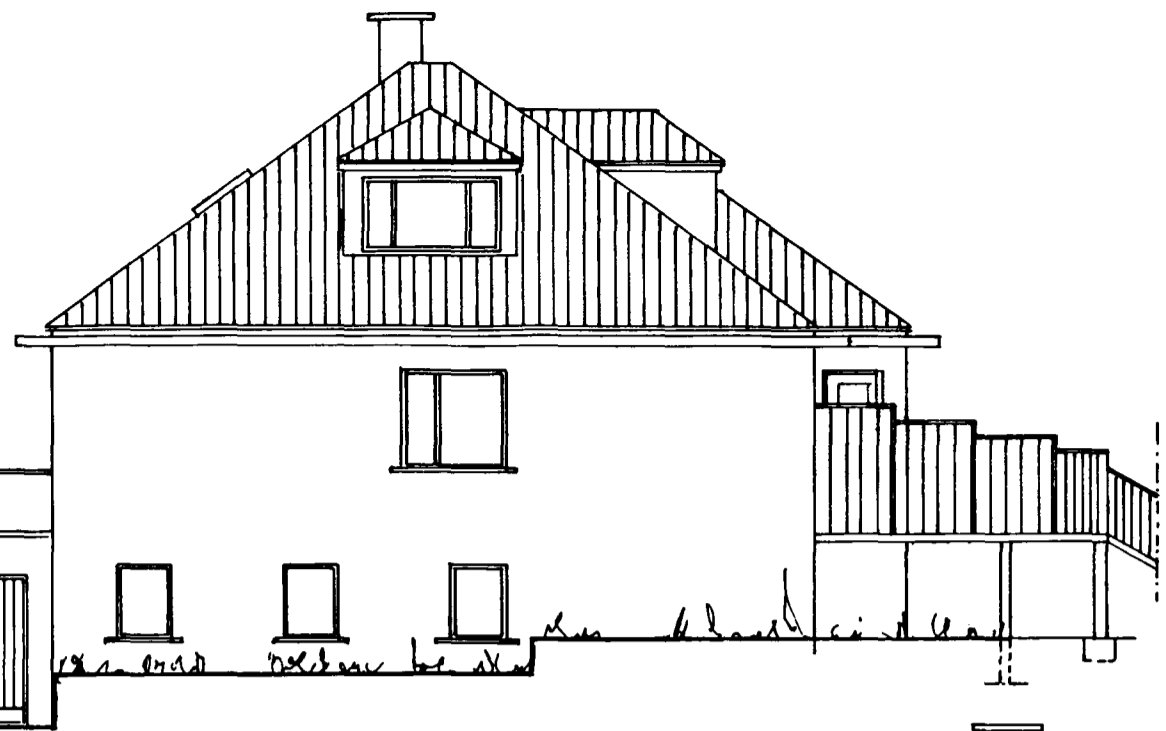


Samþykkt á fundi bygginga-
nefndar þ. 16.8.1995
BYGGINGAFULLTRÚINN
Í HAFNARFIRÐI

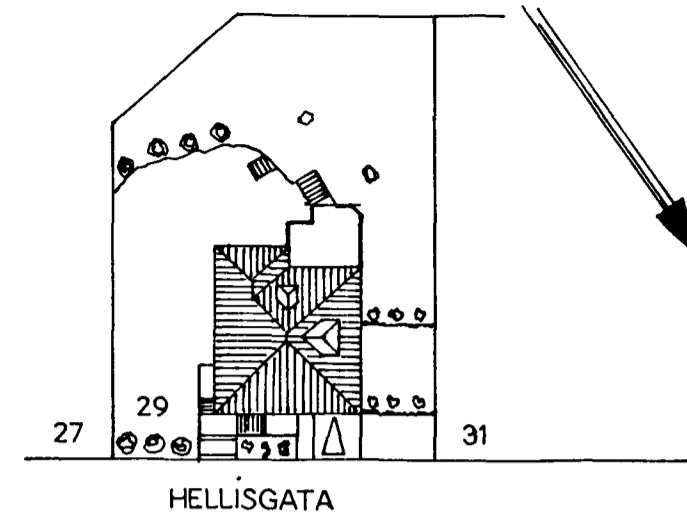

Nordvestur

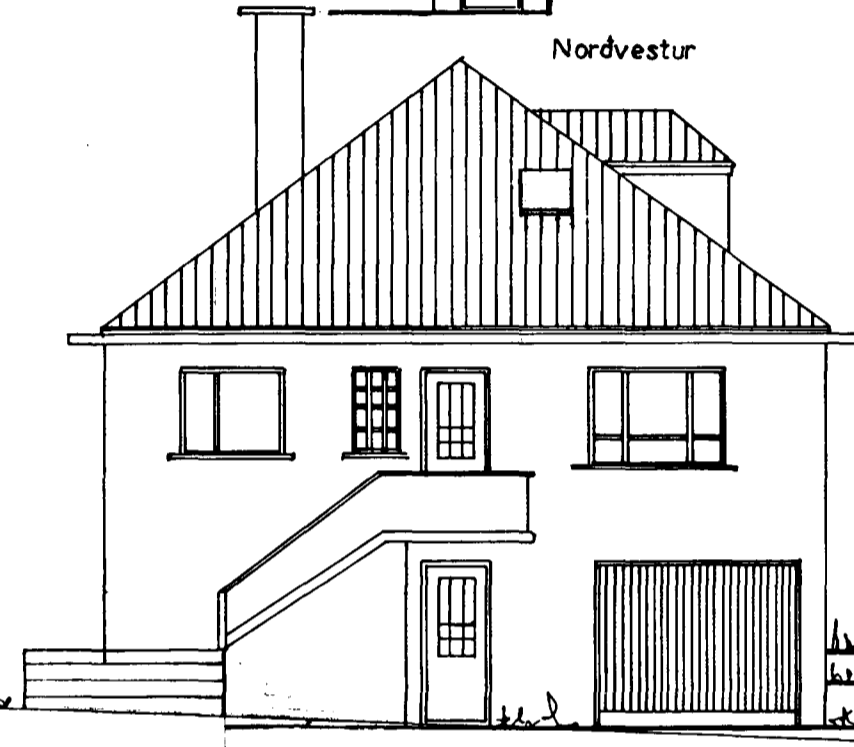


Nordáustur




Súðaustur




Súðvestur

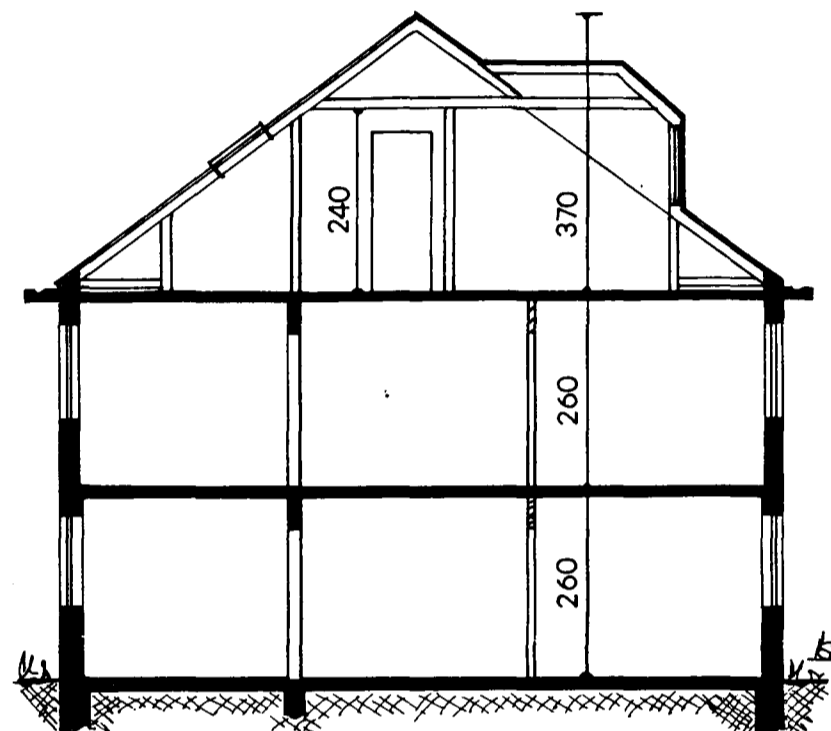


Sníð A A

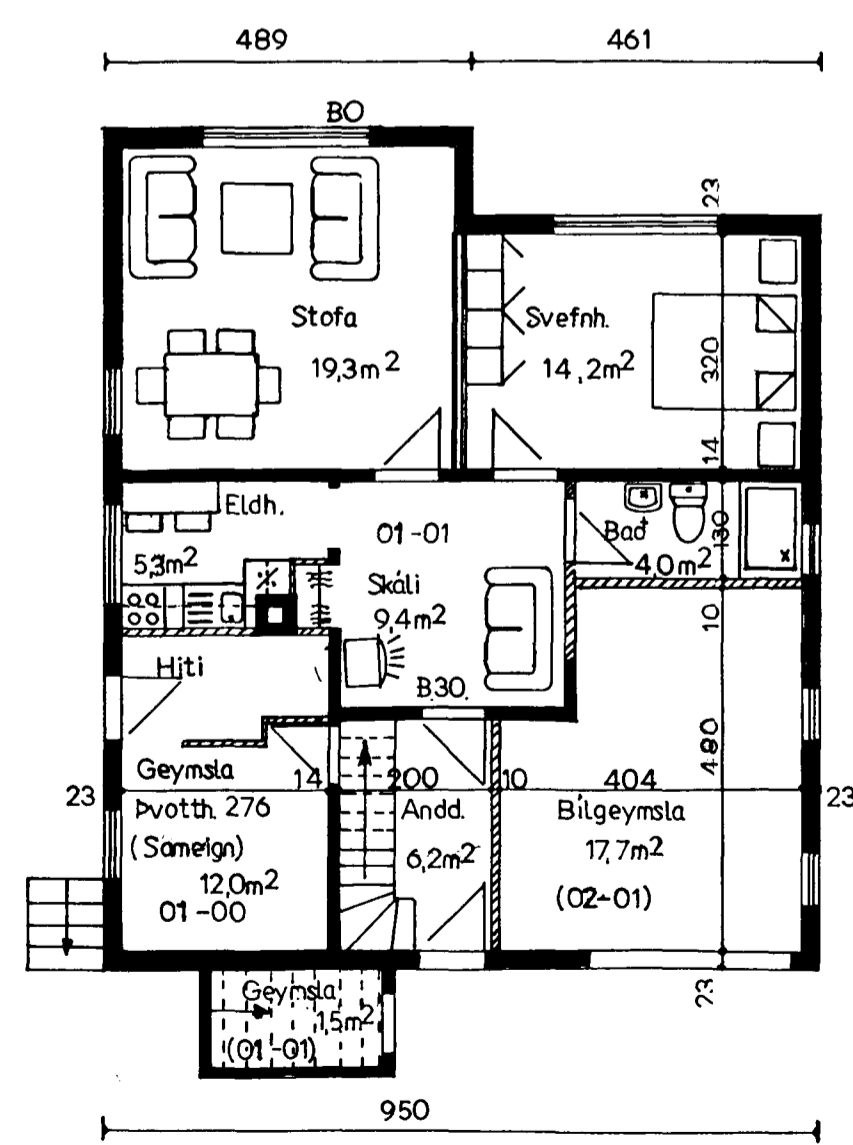

I. Hæð

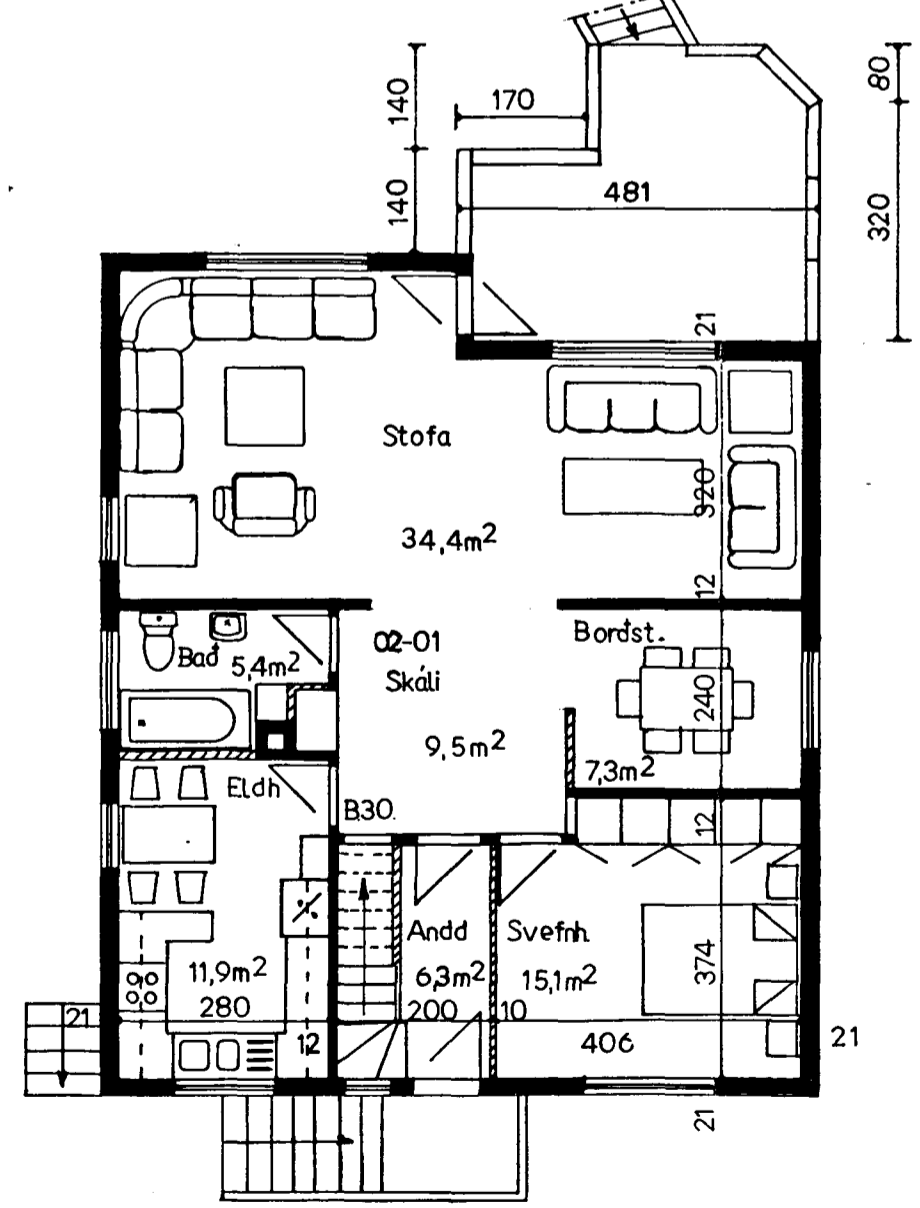

II. Hæð

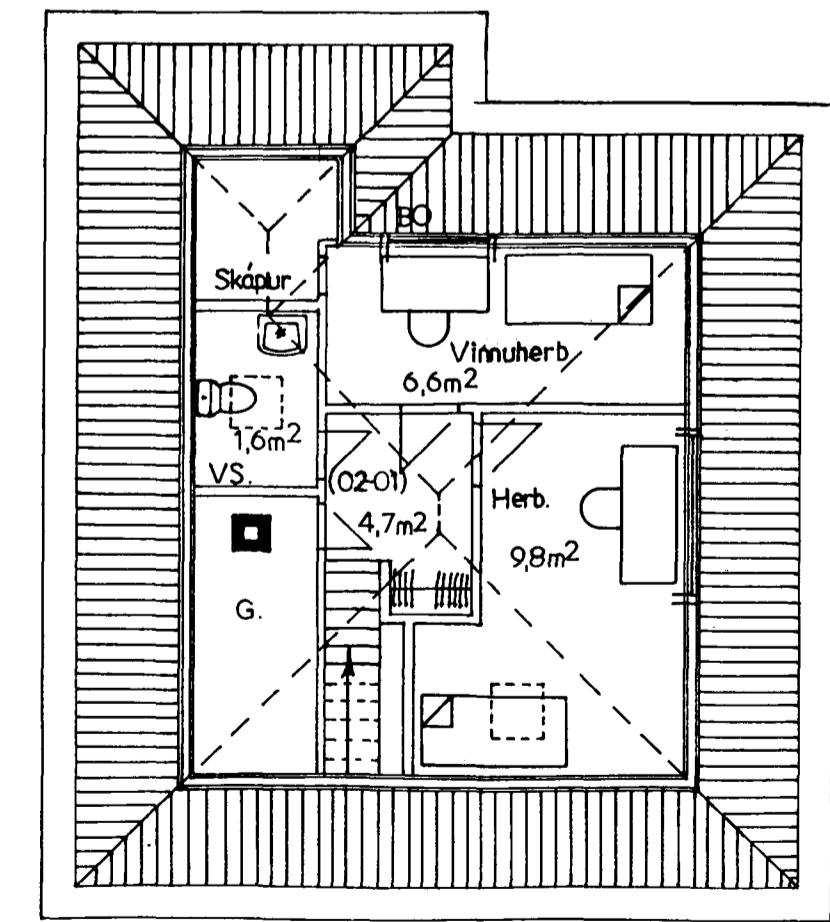

Rishæð

BREYTING Á YTRA-OG INNRA
SKÍPULAGI.

HELLISGATA 29.

ÚTLIT	1:100
GRUNNMYNDIR	1:100
SNÍÐ A-A	1:100
AFSTÖÐUMYND	1:500

HAFNARFIRÐI Í AGÚST 1995.

[Handwritten signature]