




HELLISGATA 33

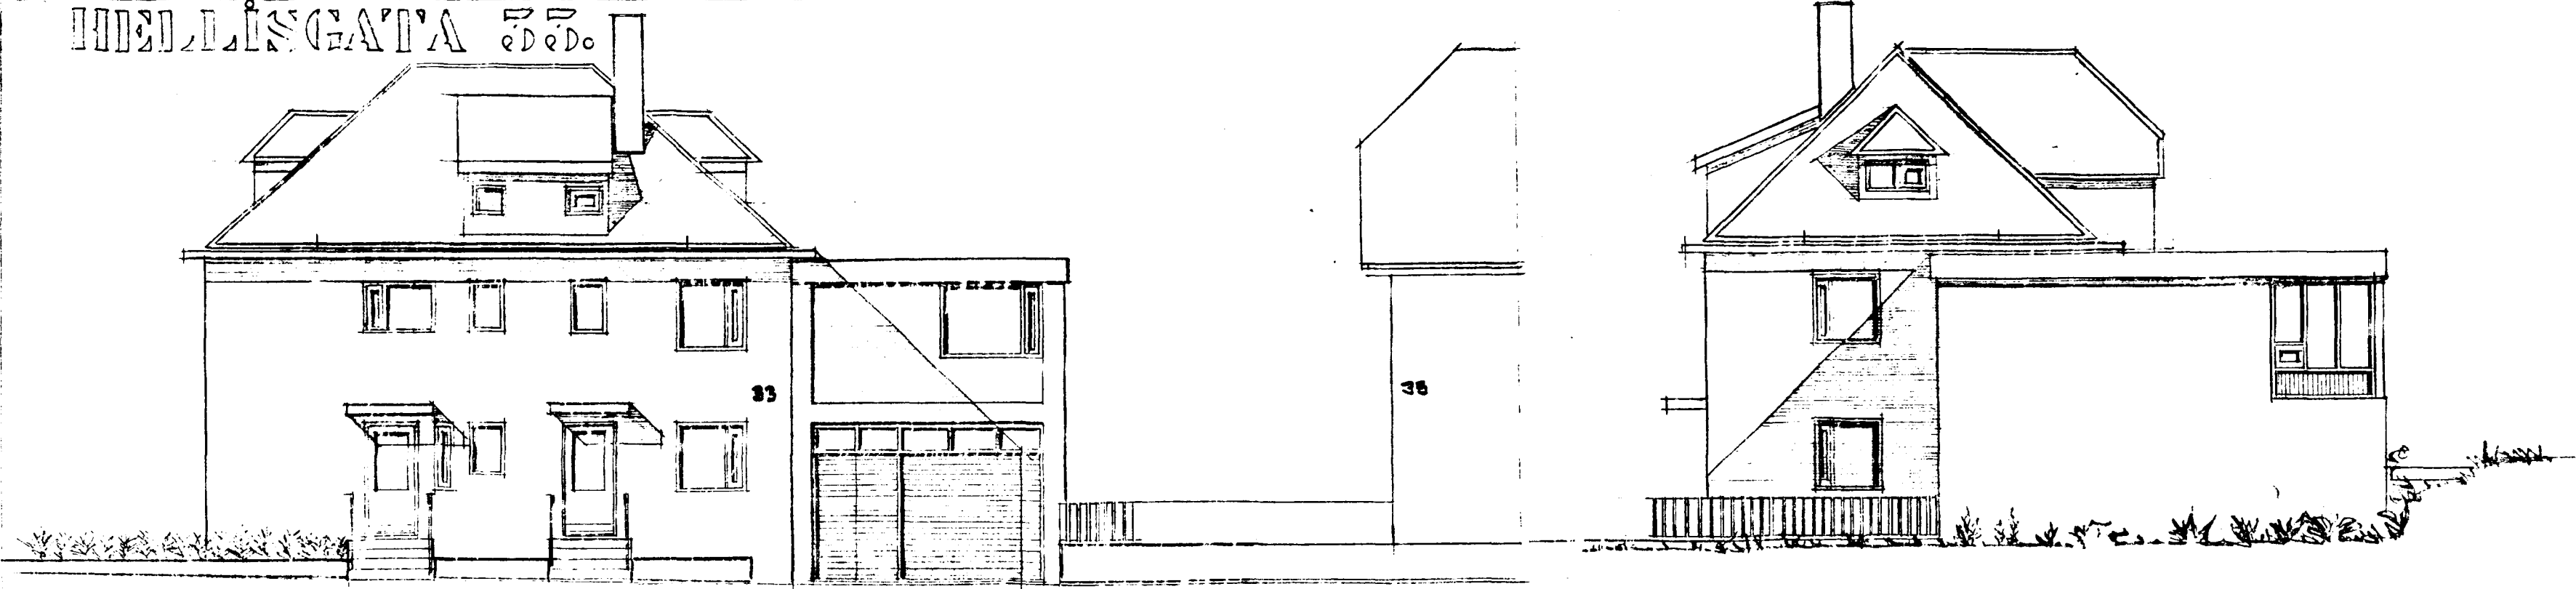

NORÐAUSTUR

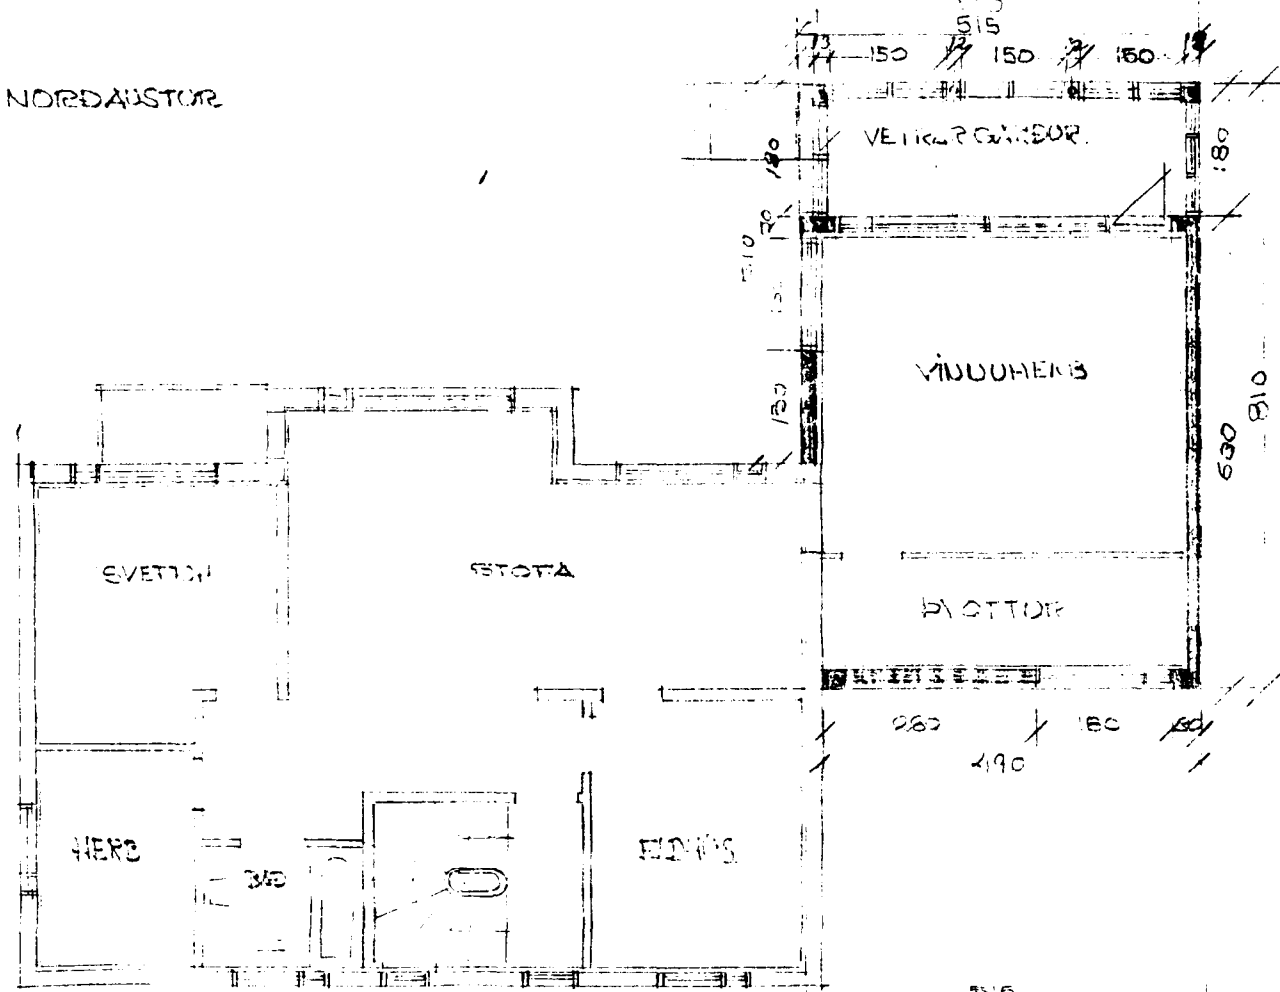

2 HÆÐ

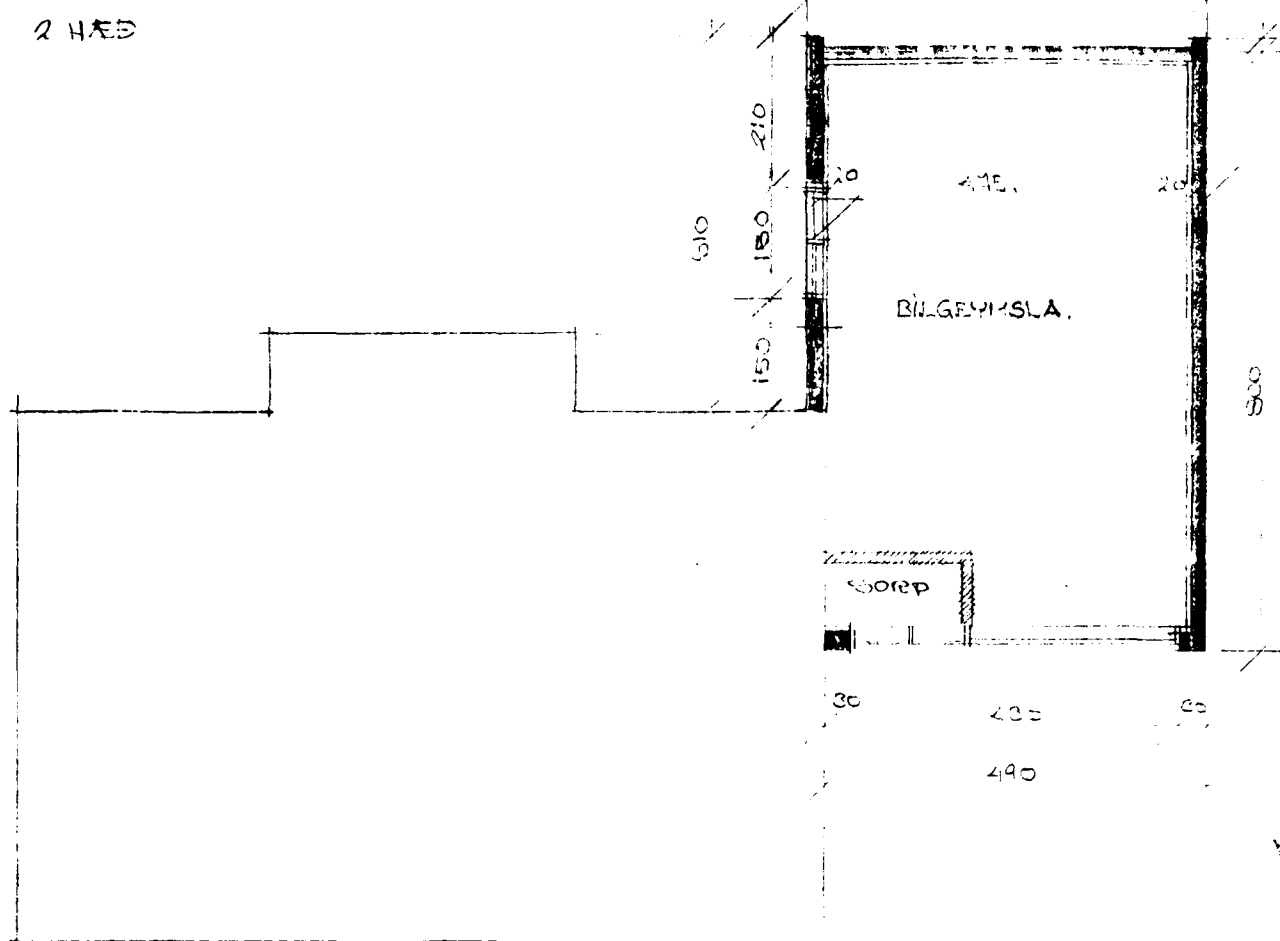


1 HÆÐ


NORÐVESTUR



SUÐAUSTUR

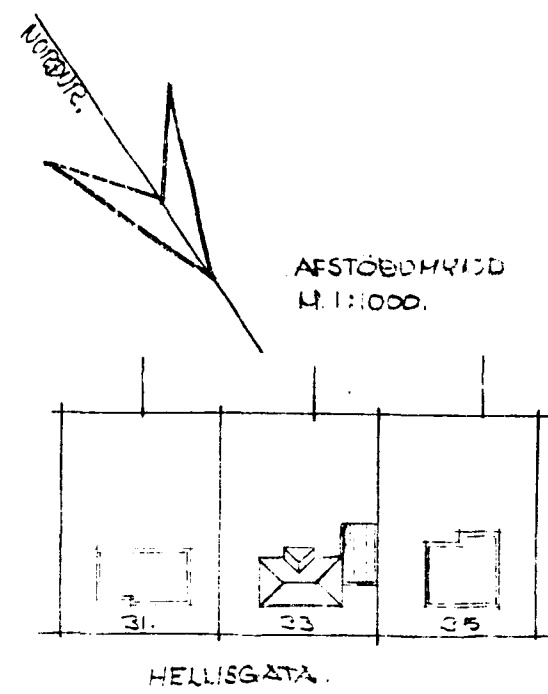

SUÐVESTUR

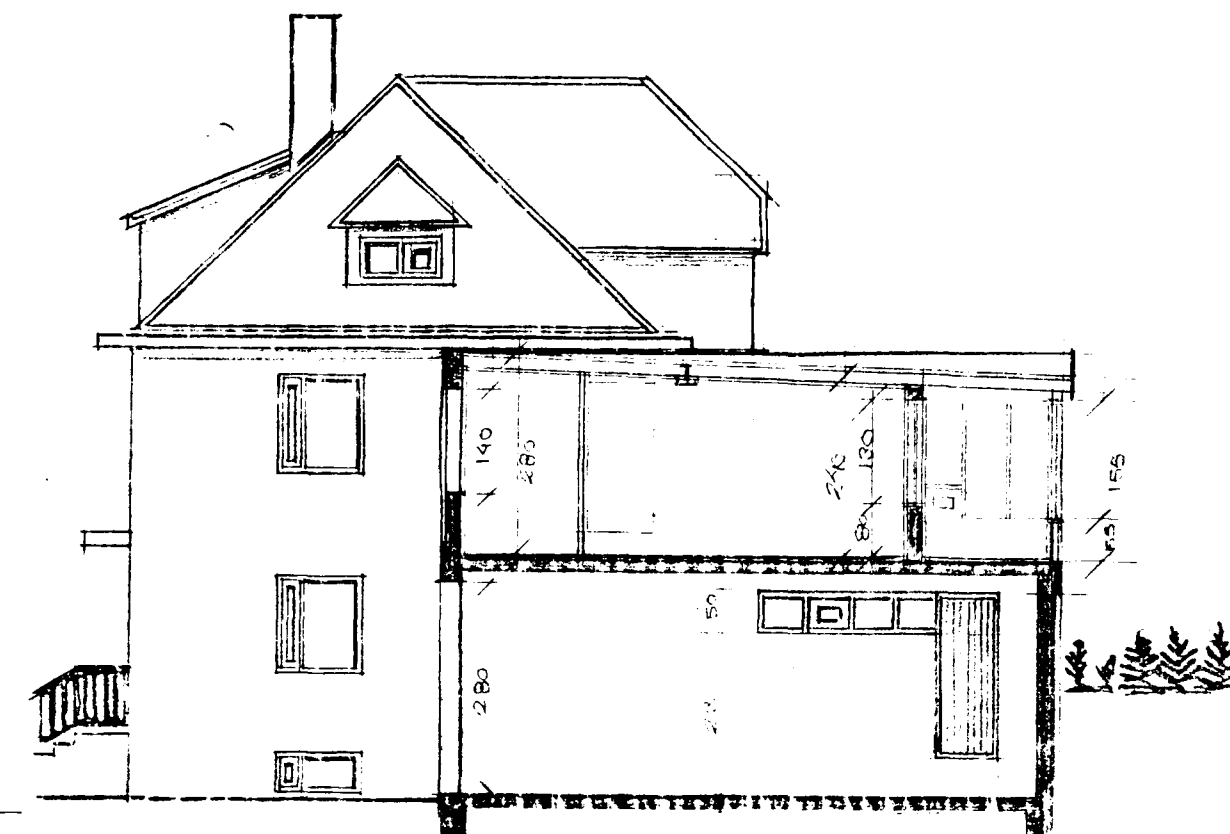

LANSNÍÐ I NÖRÐRUGA M 1:100

STÆÐ-VIÐBYGGIÐAR
 I HÆÐ 40,5 m² 129,6 m³
 II HÆÐ 30,1 m² 78,4 m³
 + VESTRARGARÐUR
 = 10,4 m²