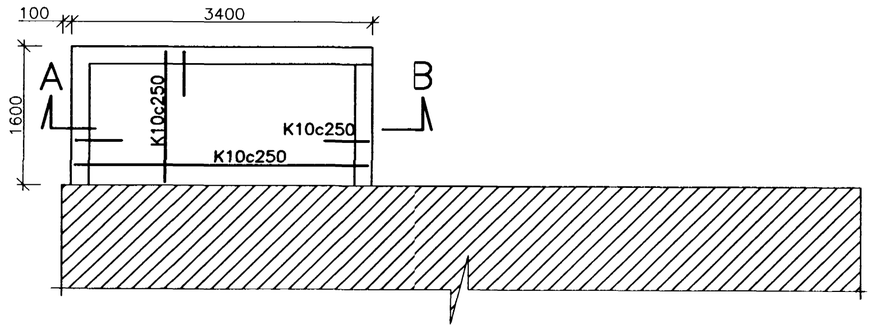

SÖKKLAR
GRUNNMYND 1:50

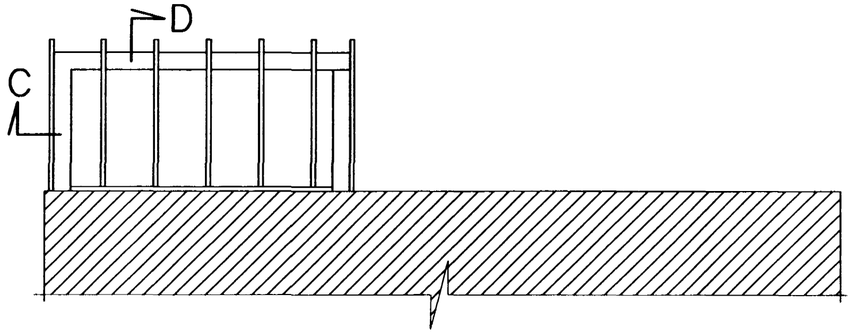

ÞAK
GRUNNMYND 1:50

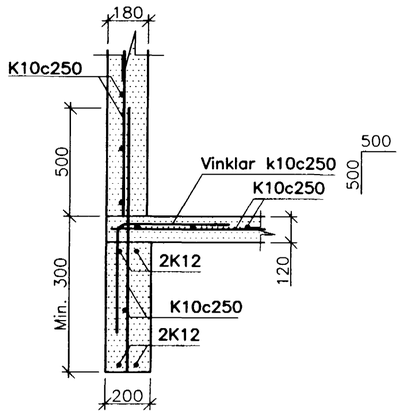

SNIÐ A 1:20

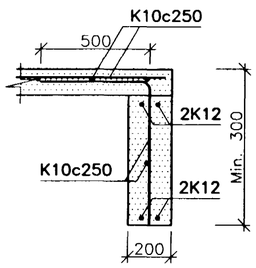

SNIÐ B 1:20

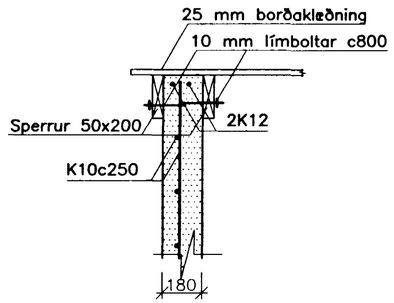

SNIÐ C 1:20

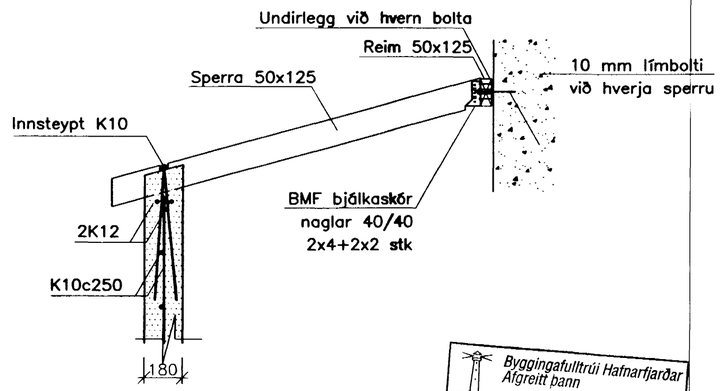

SNIÐ D 1:20

Byggingafulltrúi Hafnarfjarðar
Afgreitt þann
14 AUG. 2000

SKÝRINGAR:

UNDIRSTÖÐUJARÐVEGUR: KLÖPP
STEINSTEYPA: C25
KAMBSTÁL: KS40
TIMBUR: K18

1 : 50
1 0 1 2 3 4 5 m

Þorgrímur Eiríksson 111038-3259

								HANNAÐ	ÞE
								TEIKN.	ÞE
								YFIRF.	
								SAMÞ.	
								DAGS.	8.8.00
								VERKNR.	00-010
	ÚTG.	DAGS.		TEIKN.	BREYTT	YFIRF.	SAMÞ.	TEIKN. NR.	3.01

Klettur ehf
Verkfræðistofa
Bíldshöfði 12
112 Reykjavík
Sími: 557 5200
Fax: 557 5201

HELLISGATA 23

ANDDYRI
BURÐARVIRKI

ÚTG.