




Sar. bykkt á fundi bygginga-
nefndar þ. 3 / 8 1989
BÍLSKÚR
BYGGINGAFULLTRÚINN
Í HAFNARFIRÐI
Eyjólf Valgeirsson

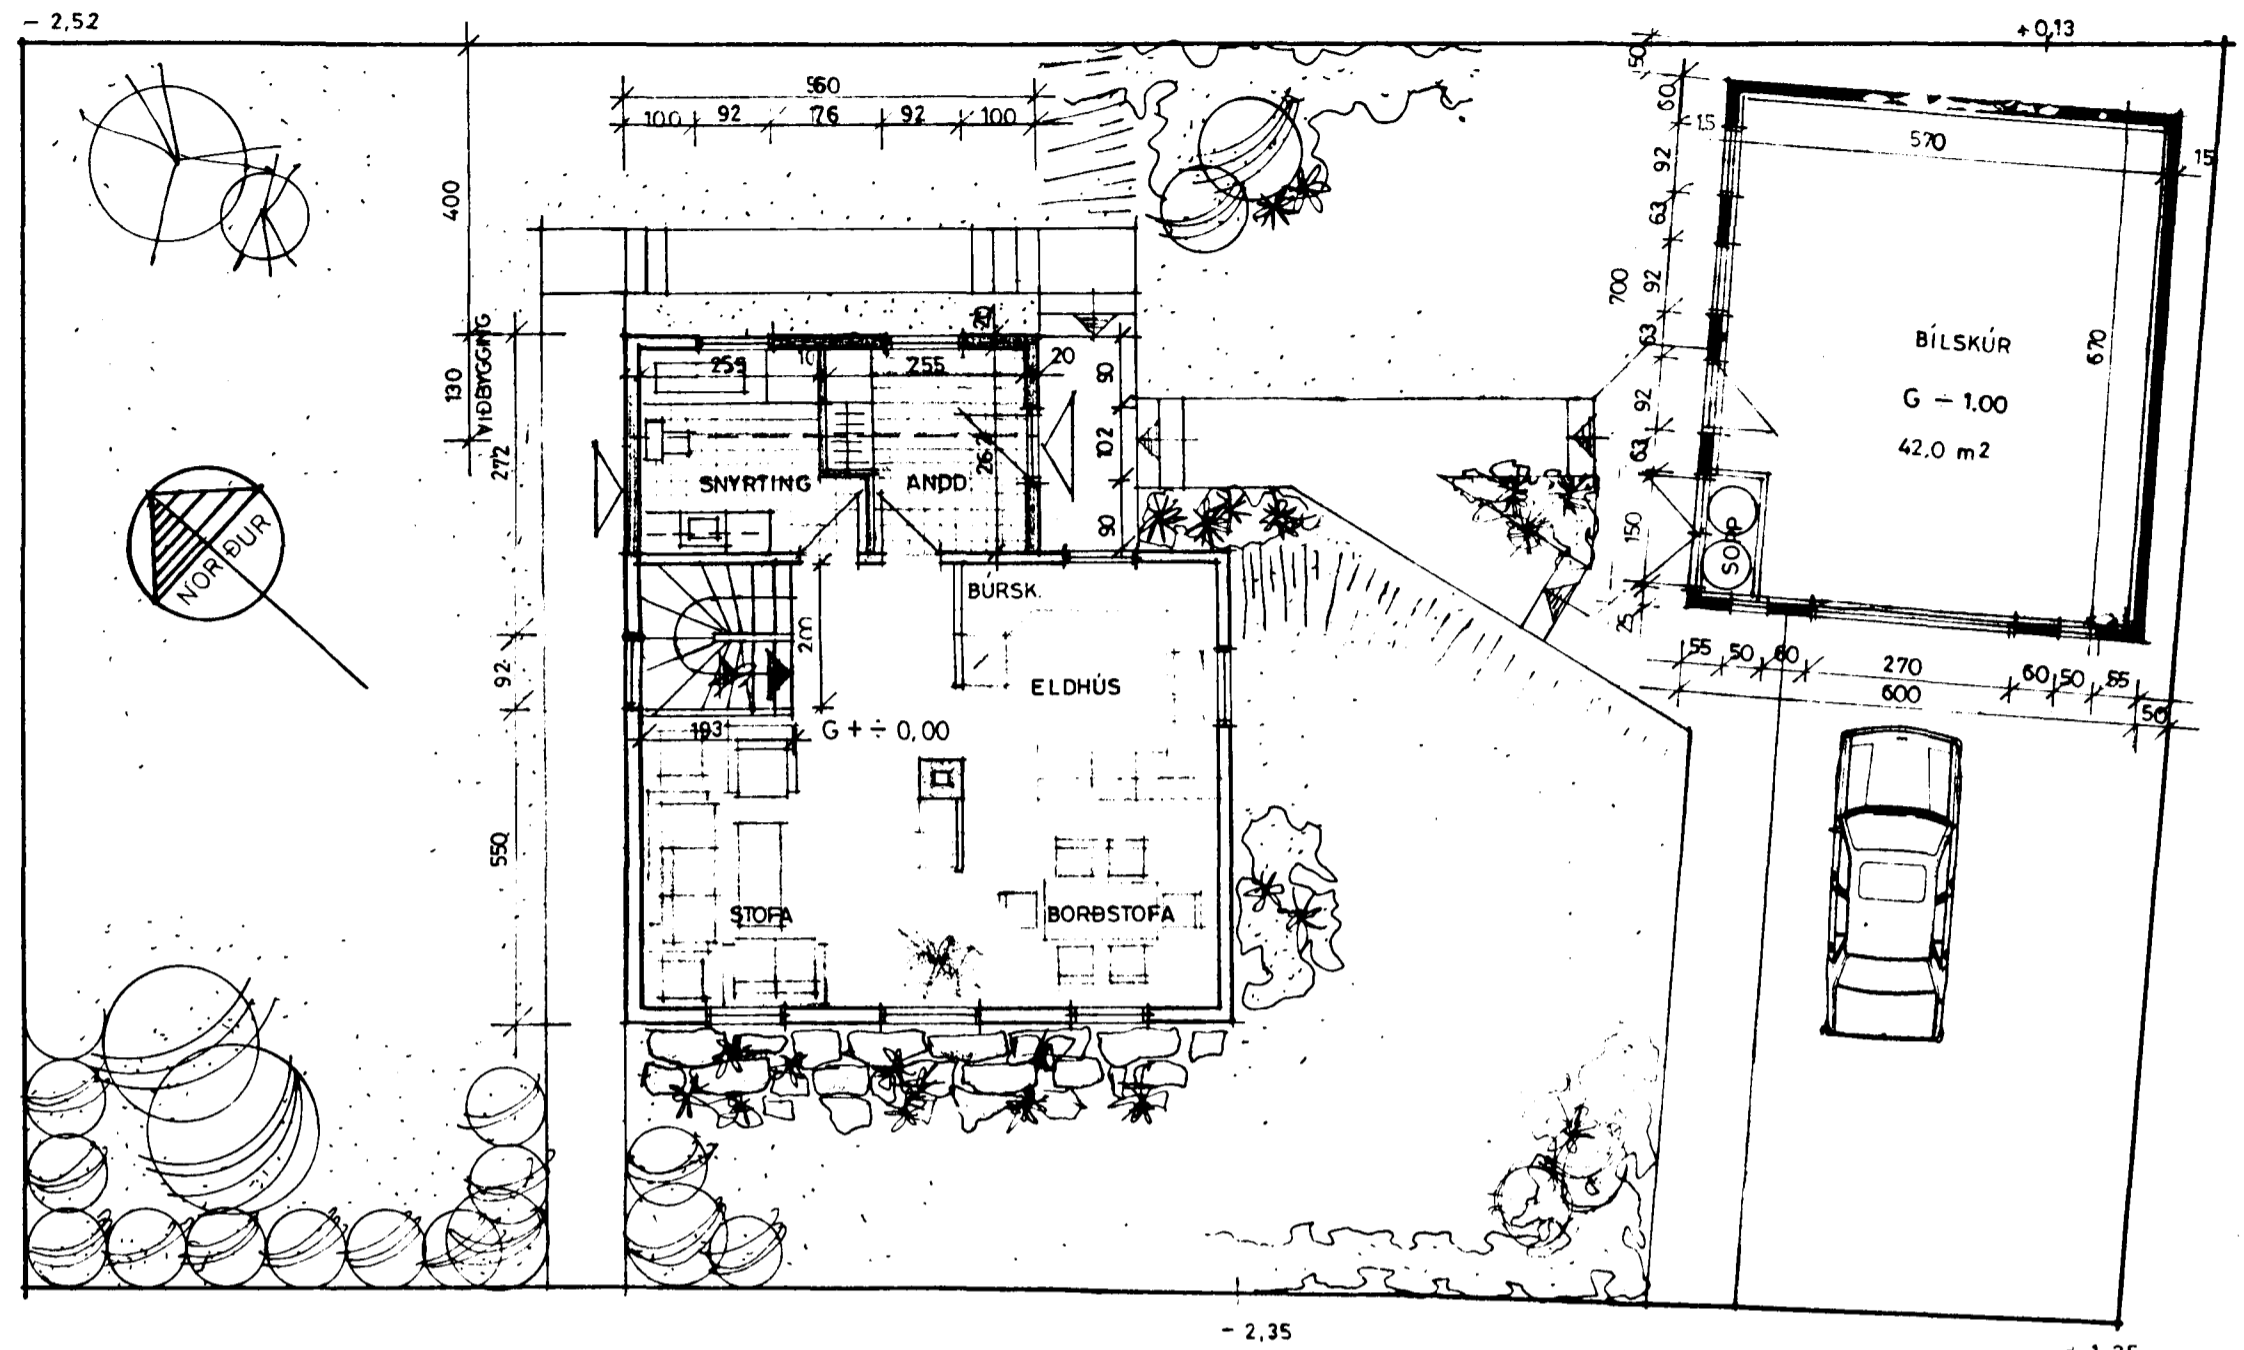

ADALHÆÐ OG LÖÐ 1:100

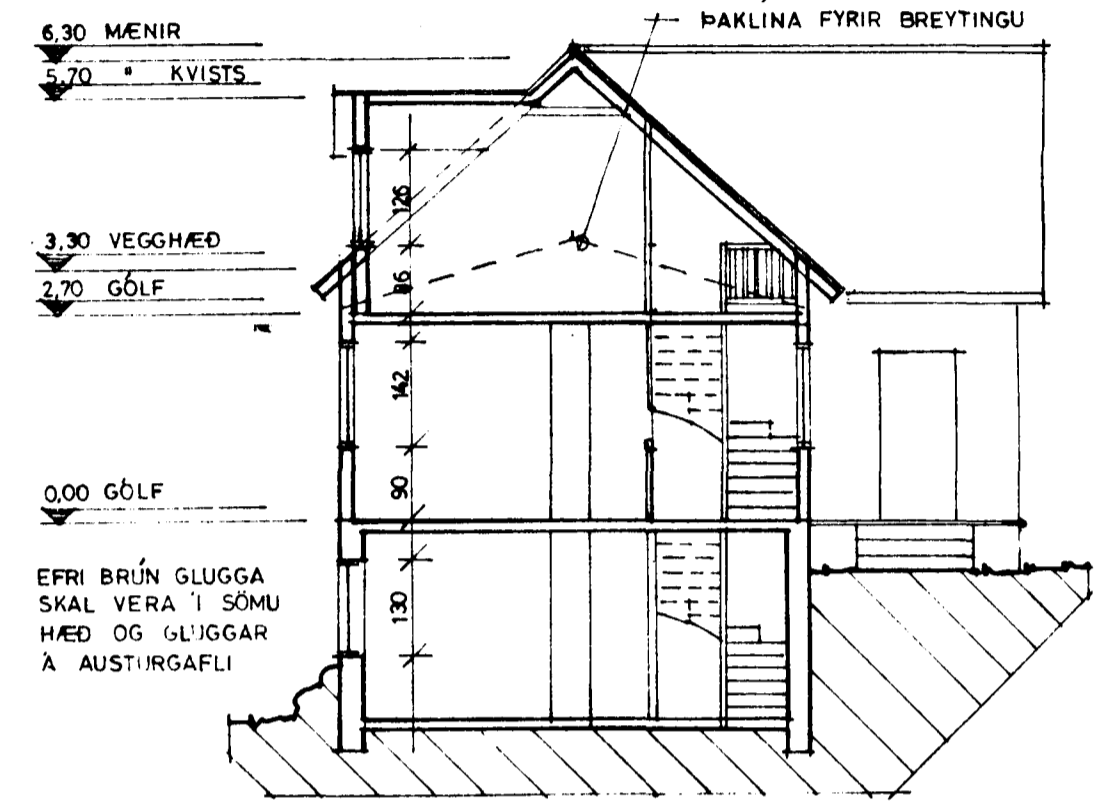

SNID Í HÚS 1:100

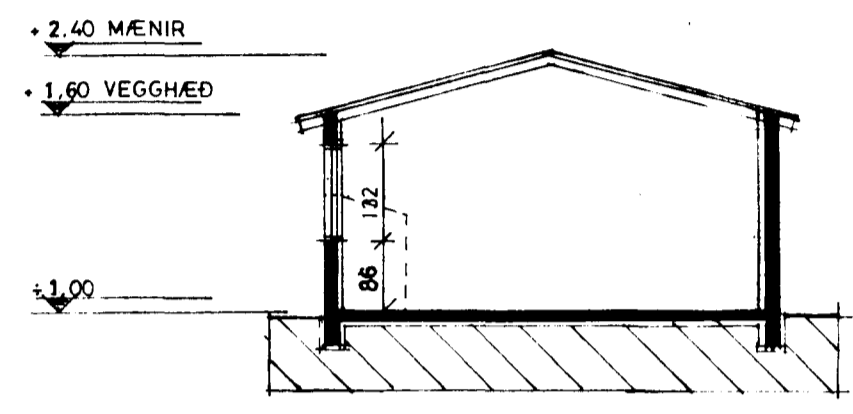


SNID Í BÍLSKÚR

STÆRÐIR:


STÆKKUN	m ²	m ³
KJALLARI	9,5	24,0
HÆÐ	7,1	19,0
RIS	43,0	132,0
ALLS:	59,6	175,0
BÍLSKÚR	42,0	126,0

HEILDARFLATARMÁL BYGGINGA Á LÖÐ 213,0 m²
NÝTINGAHL. 0,43 (með bílskúr)


ÖLL MÁL SKULU YFIRFARIN Á STAÐNUM

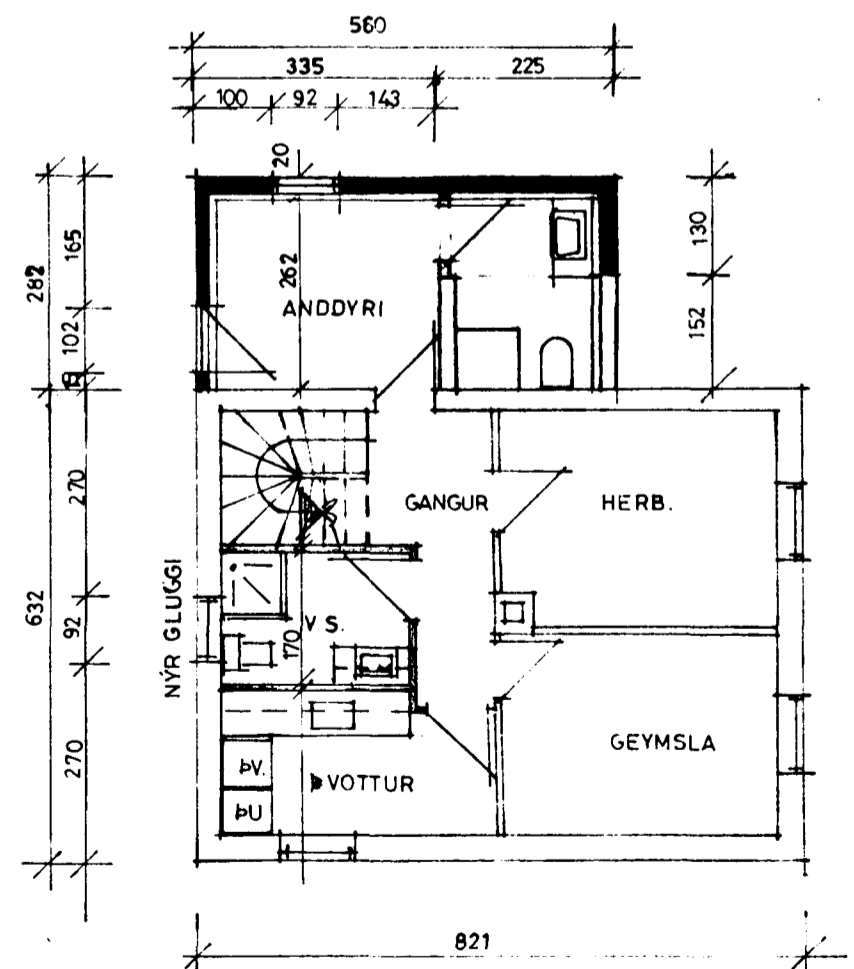

KJALLARI 1:100

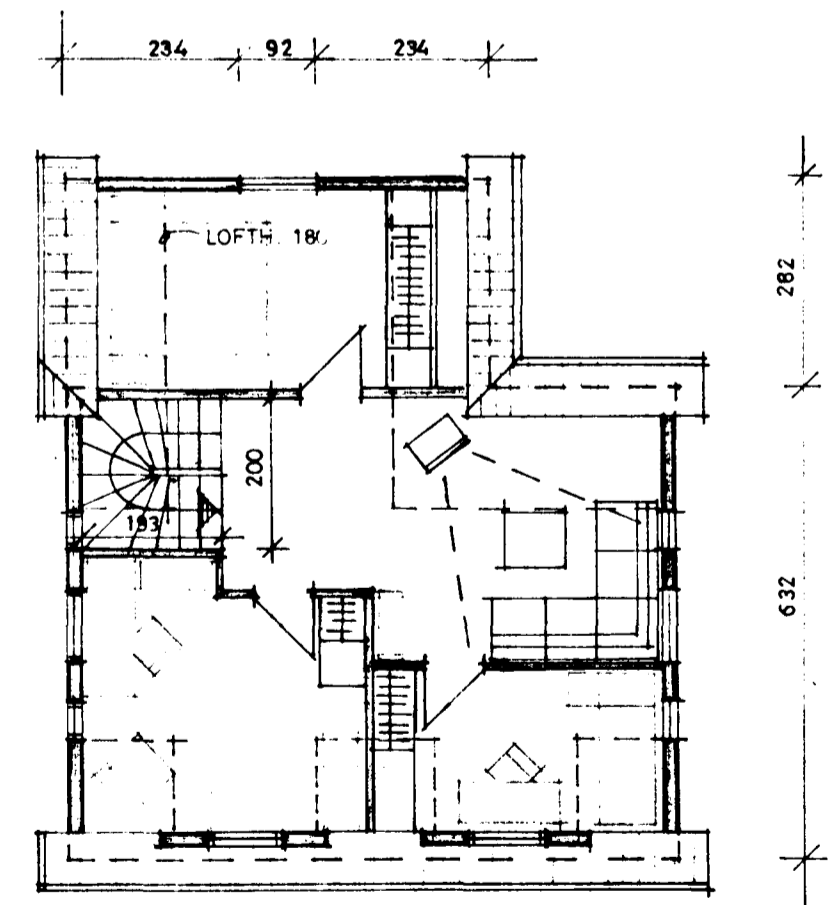

RISHÆÐ 1:100

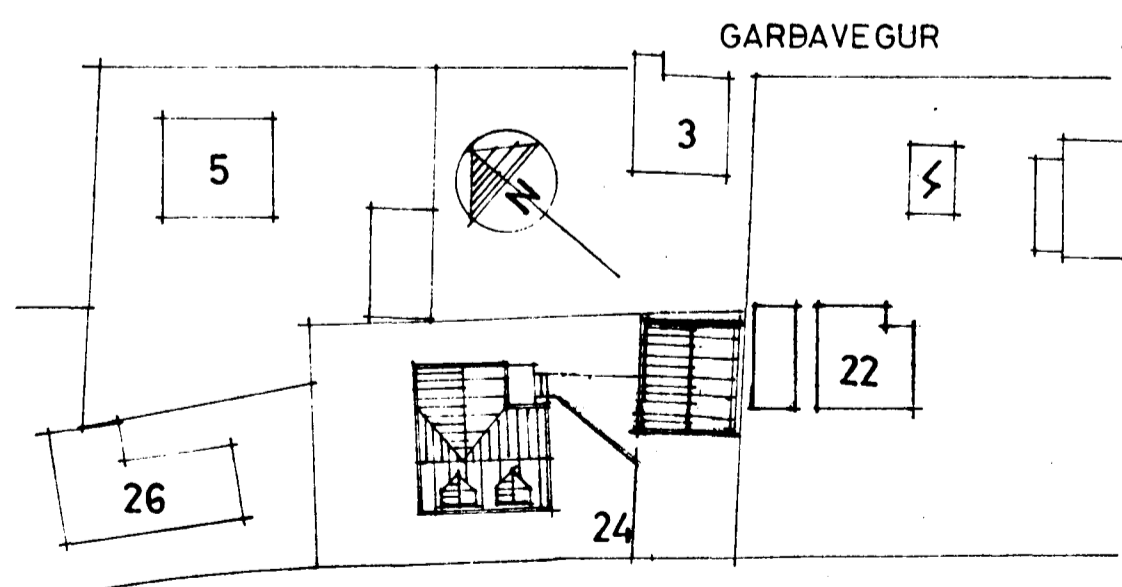

AFSTÖÐUMYND 1:500

BREYTT JÚLÍ 1989

TEIKNISTOFAN REYKJAVIKURVEGI 60, 220 HAFNARFIRÐI
PALL V. BJARNASON ARKITEKT. FAI s. 54355

HELLISGATA 24, HAFNARFIRÐI - VIÐBYGGING, NÝTT RIS
GRUNNMYNDR, SNID, AFSTÖÐUMYND

Páll U. Bjarnason

167.0	DAGS	JAN 1985
	KVARDI	1:100 1:500
	HANNAÐ	P.V.B.
	TEIKNAD	A.E.
	YFRF	P.V.B.