VATNSLAGNIR RÚMMYND 1:50

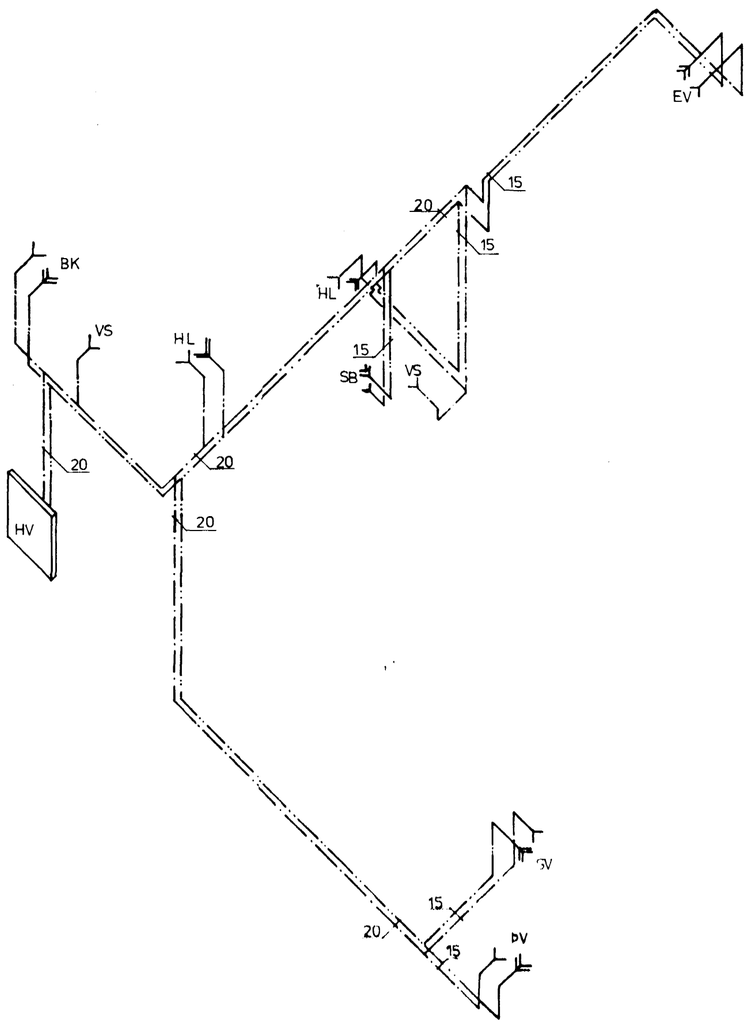

23. JÚLÍ 1985

HELLISGATA 24 HAFNARFIRÐI	BL.NR. 3.2.	VERK
VATNSLAGNIR RÚMMYND	HAFNARF. JÚNÍ '85 MKV. 1:50	REIKN. ÓB TEIKN. Samþ. HH

VERKFRÆÐISTOFA HALLDÓRS HANNESSONAR
SUÐURGÖTU 14 HAFNARFIRÐI S: 54355