




KJALLARI 1:50

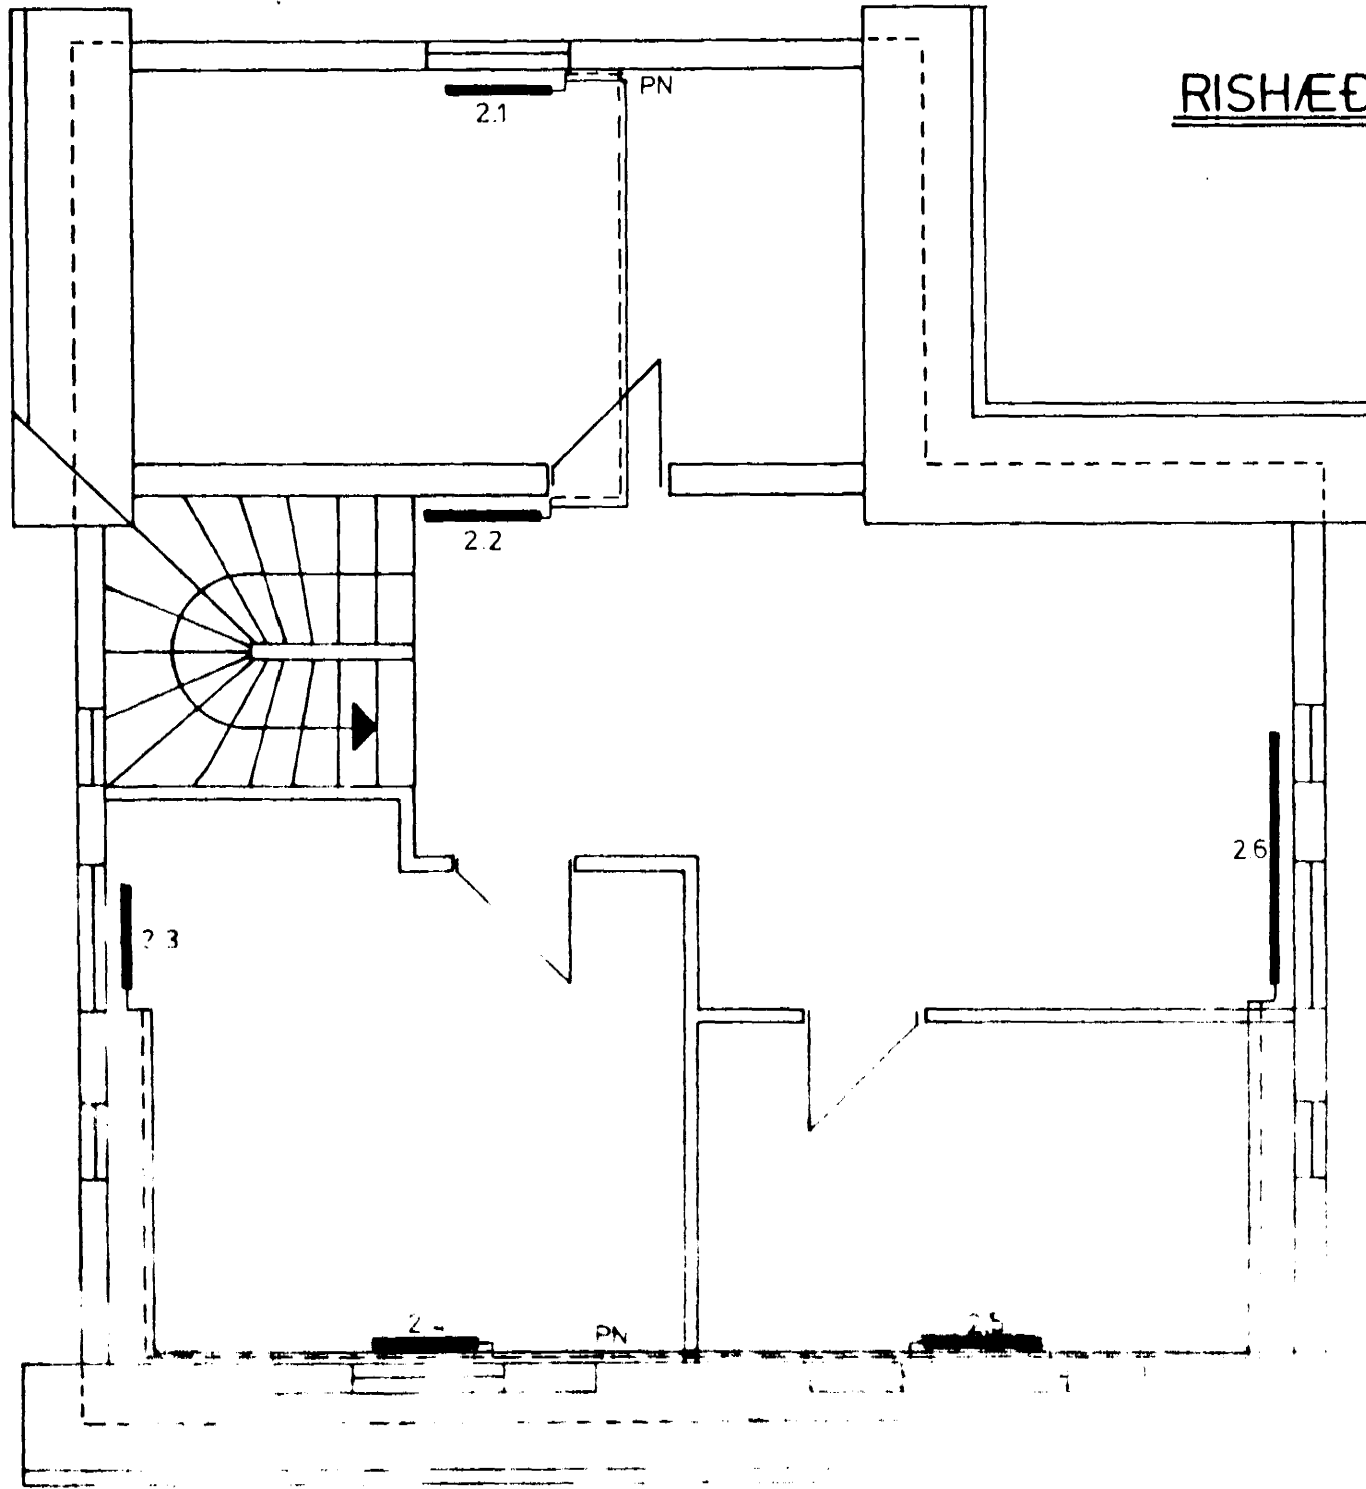


RISHÆÐ 1:50

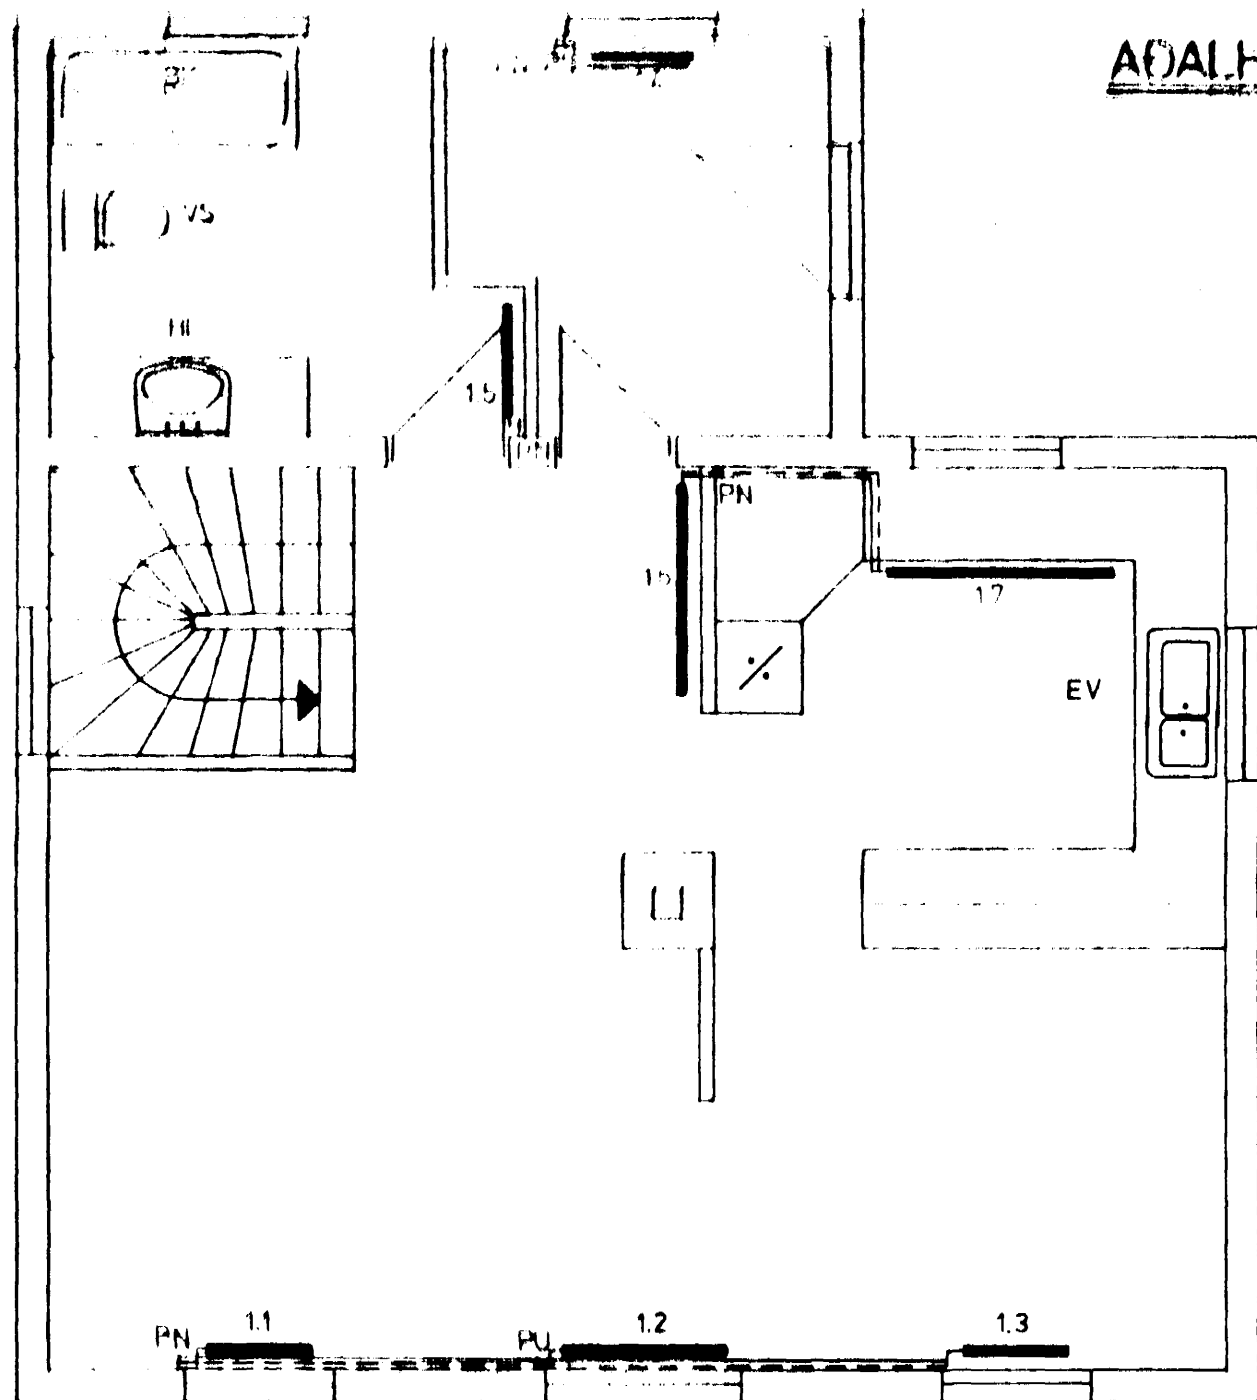

AÐALHÆÐ 1:50

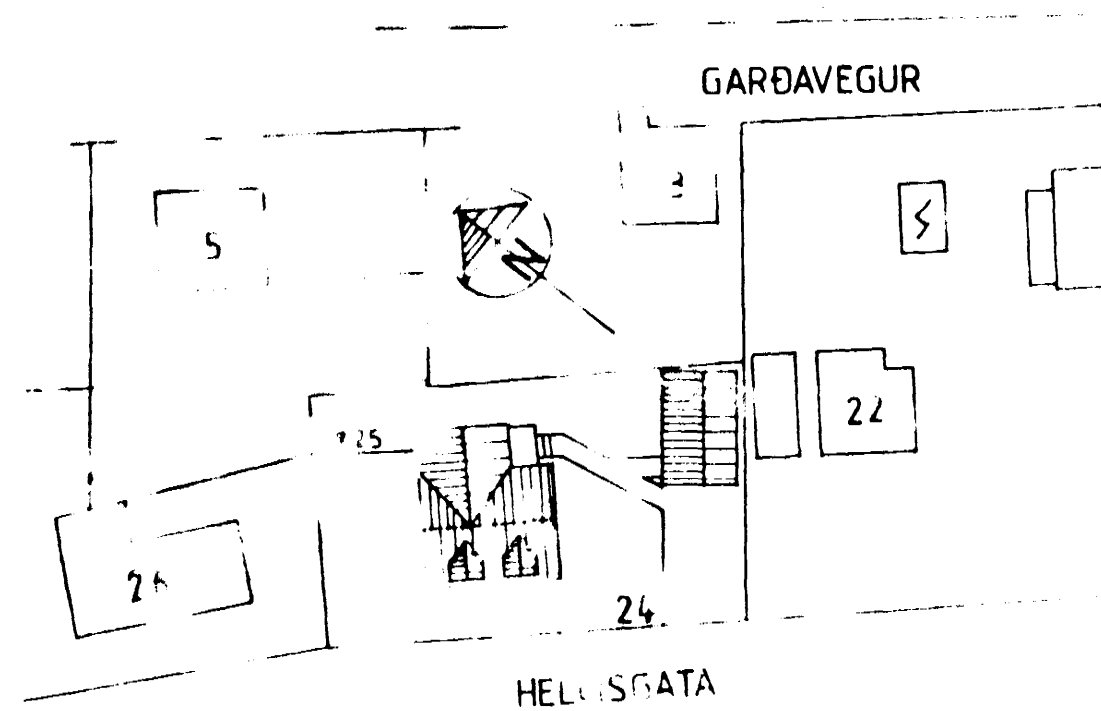

AFSTÖÐUMYND 1:500

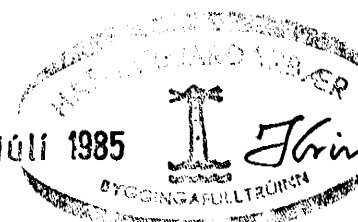23. júlí 1985  
  
*Þorgrímur Þórhildur*

HELLISGATA 24	VERK	BL. NR.
HAFNARFIRÐI		41
HITTAÐUNIK	HAFTIARI	JÚNÍ '85
GRUNNMYND	MIK.	1:50
AFSTÖÐUMYND	1:500	1:500