




Samþykkt þann


24 JUNI 2004

Sigurbjartur Halldórsson


Byggingafulltrúinn í Hafnarfirði
F.h. Sigurbjartur Halldórsson

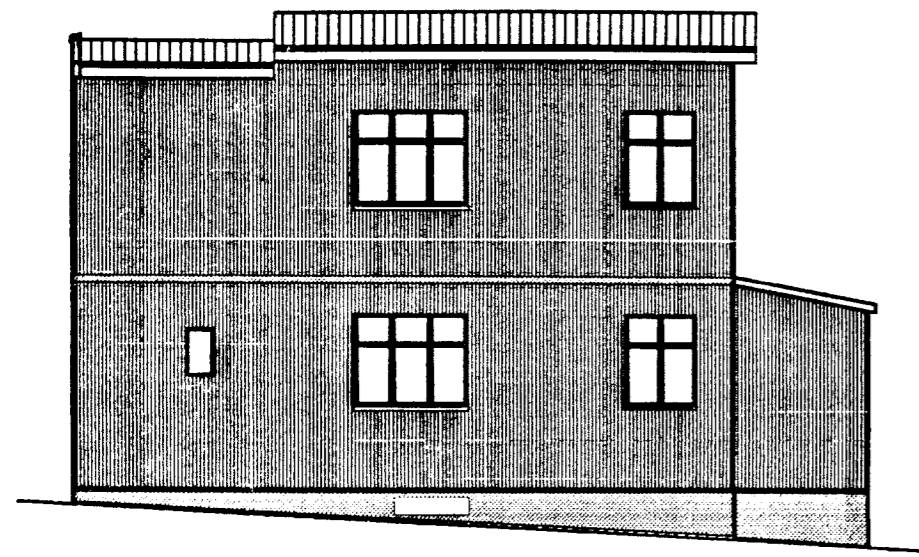


útlit norður

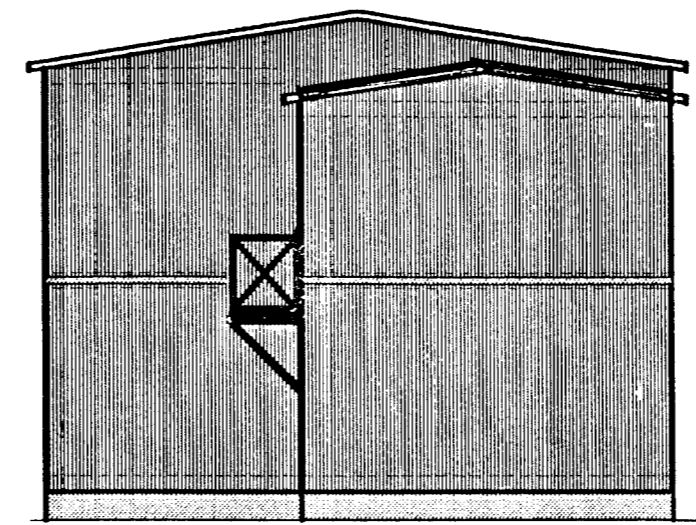


útlit austur

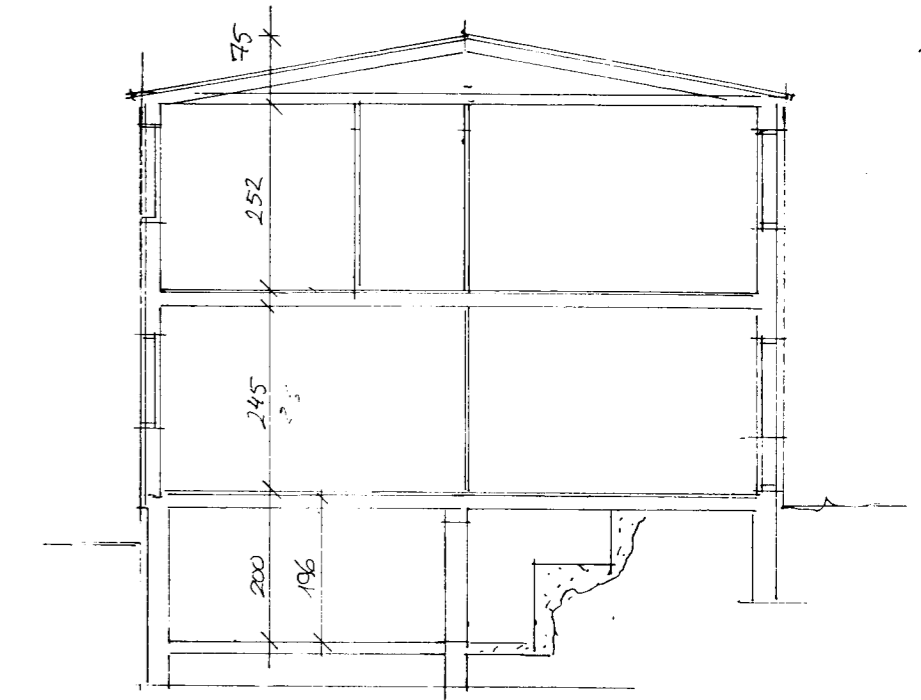


SNEIÐING A-A

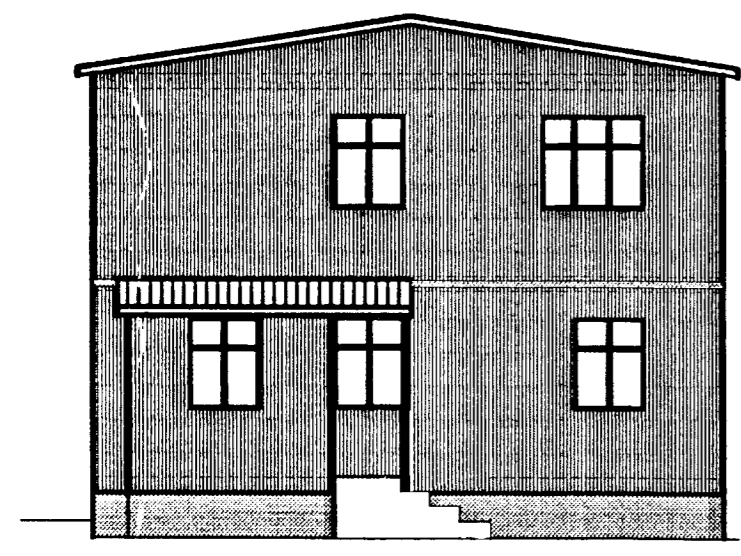

útlit vestur

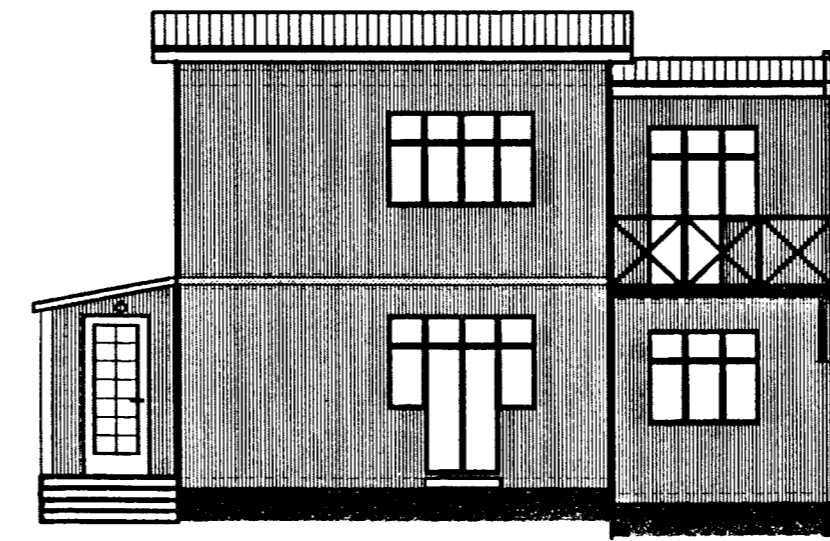

útlit suður

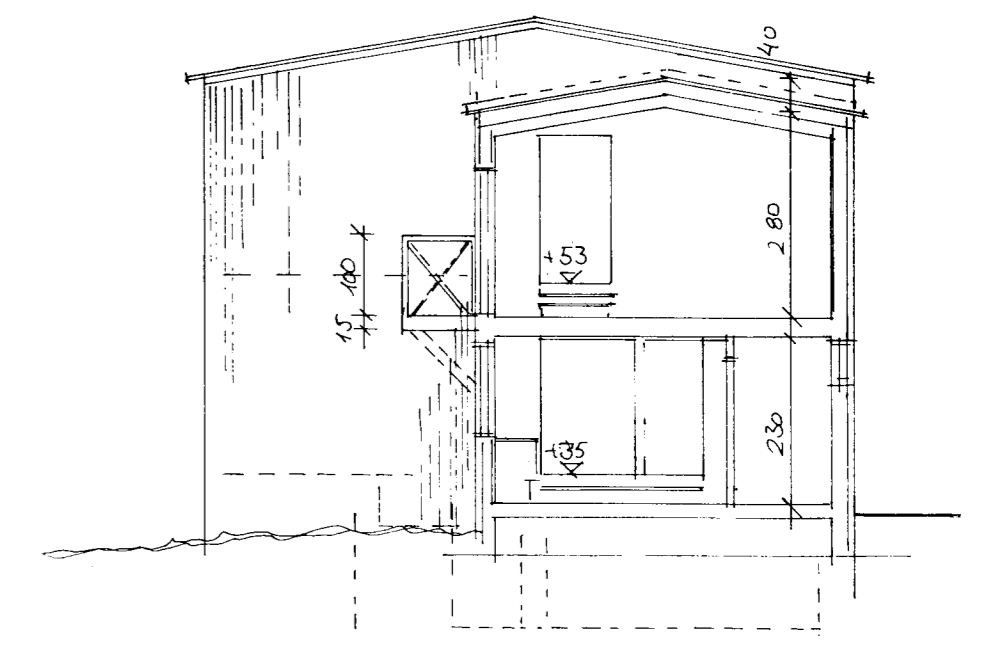

SNEIÐING B-B

Reynir Sæmundsson arkitekt - kt. 010656-5759	Verk: Helligata 25, Hafnarfirði
Viðihlið 45 - Reykjavík sími 588 8630 - 847 3958	Heiti: Útlit, sneiðingar
	Áritun: <i>Reynir Sæmundsson</i>
	Dags: 16.5.2004 Mkv. 1:100 Teiknað: GG Nr.: 2 af 2