




HELLISGATA 33

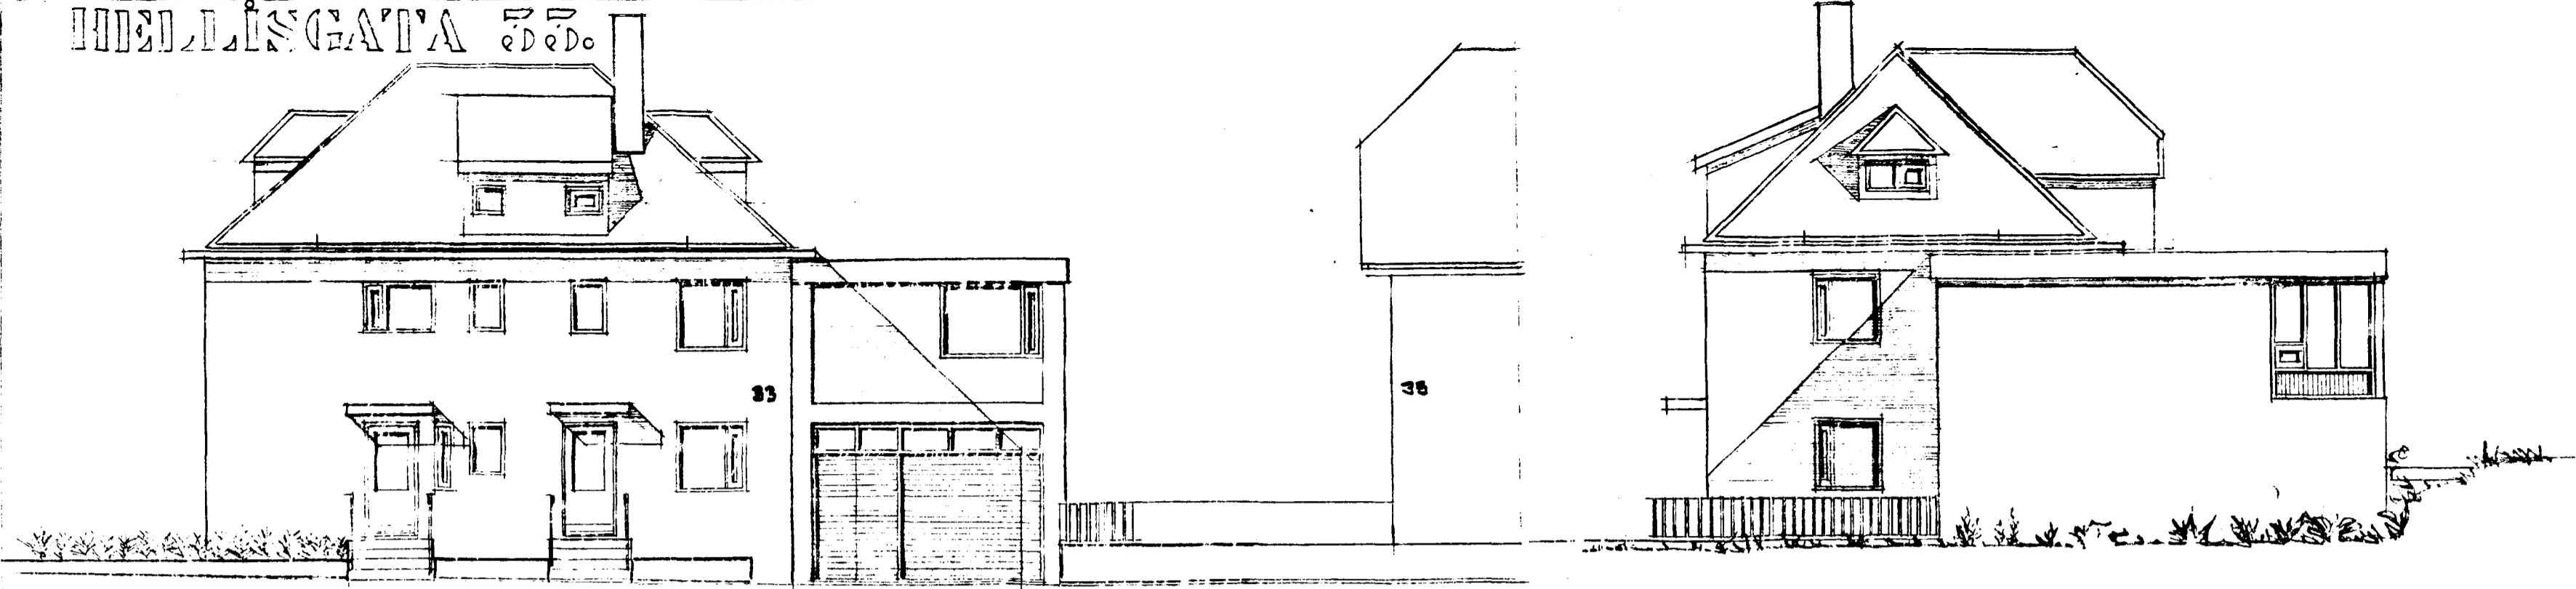

NORÐAUSTUR

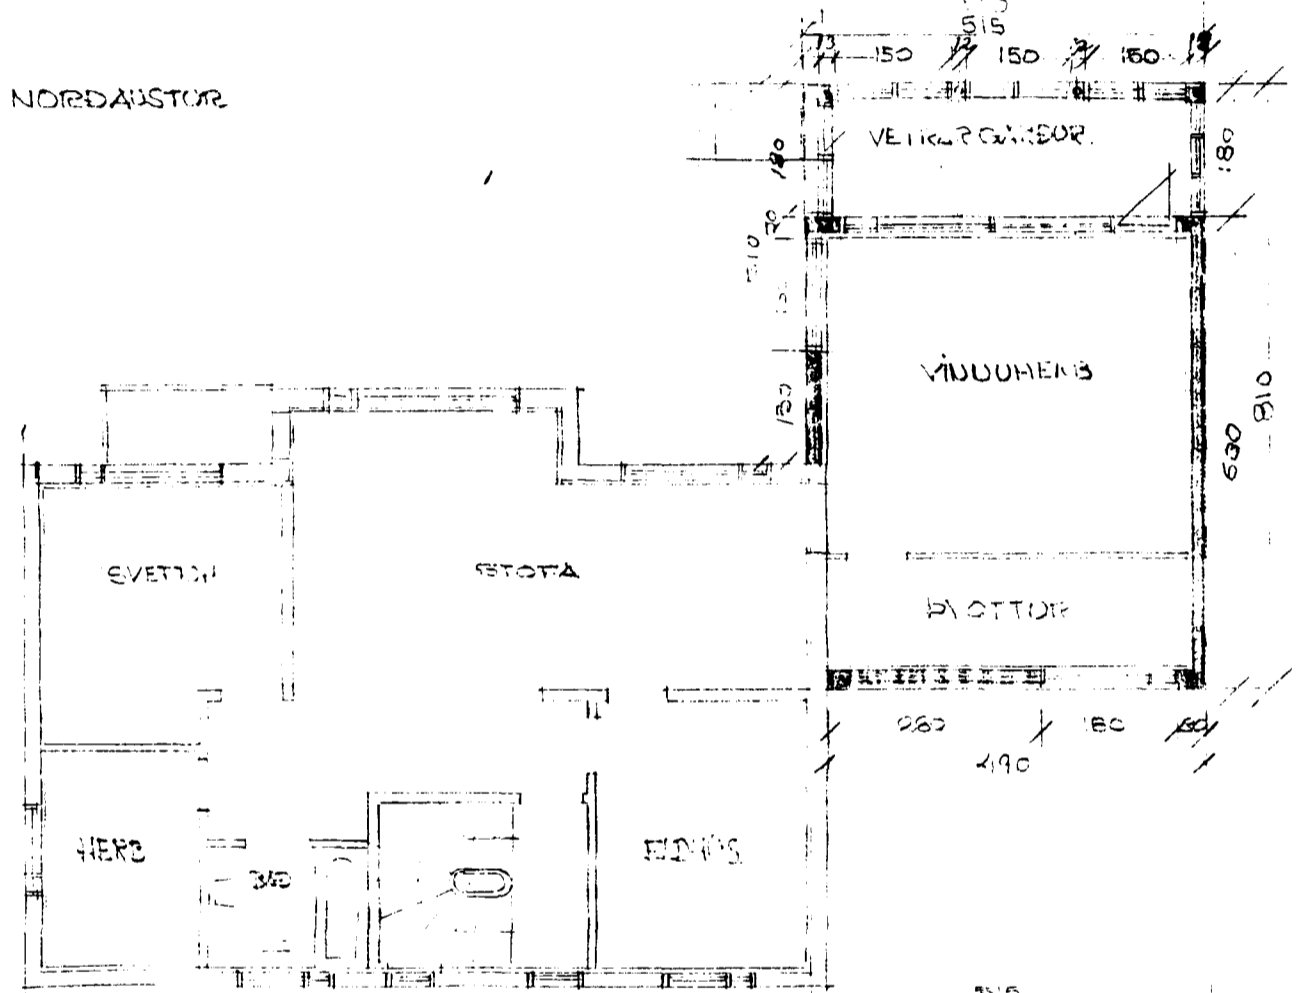

2 HÆÐ

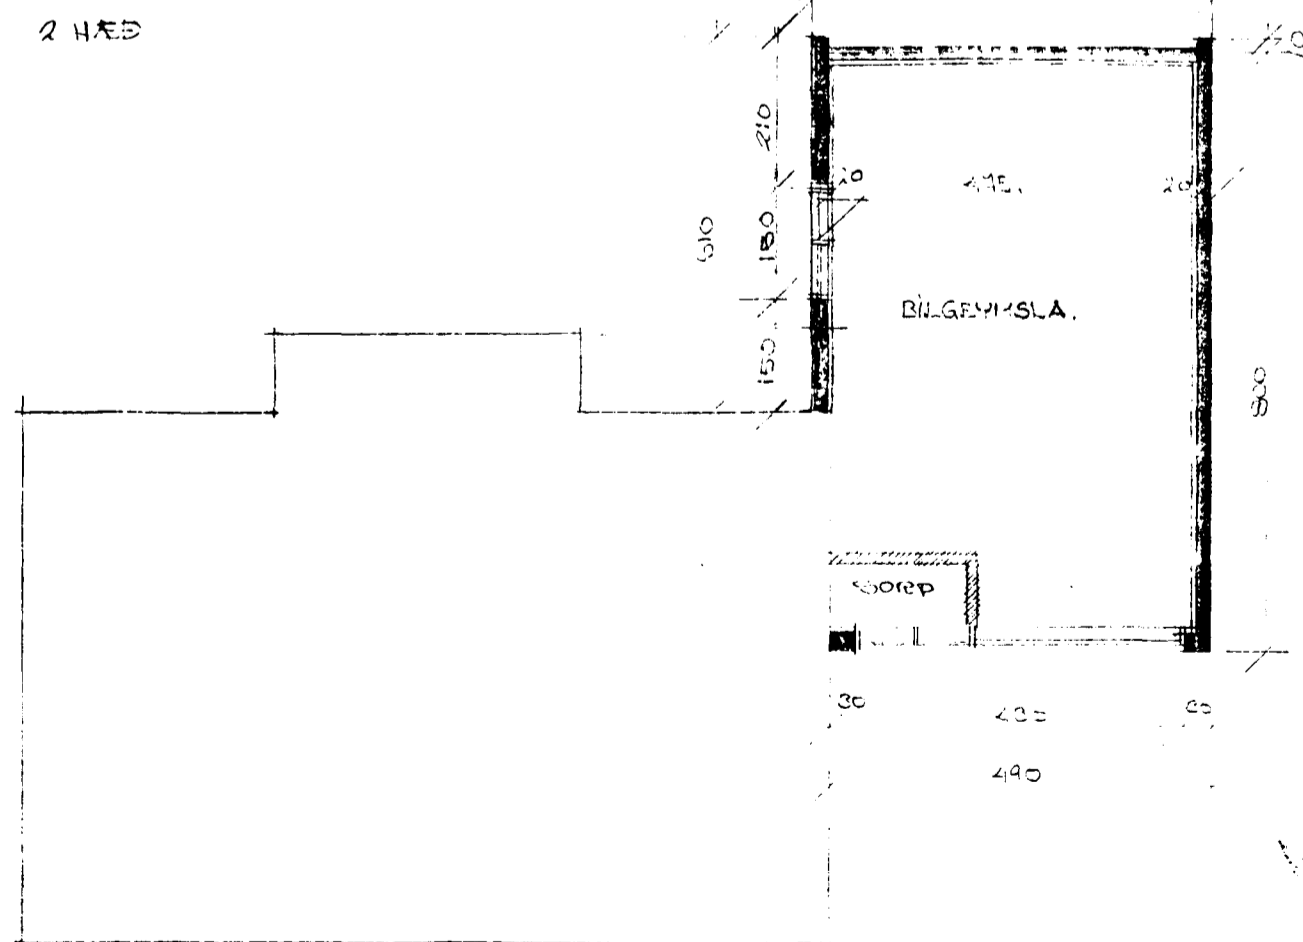


1 HÆÐ


NORÐVESTUR



SUÐAUSTUR

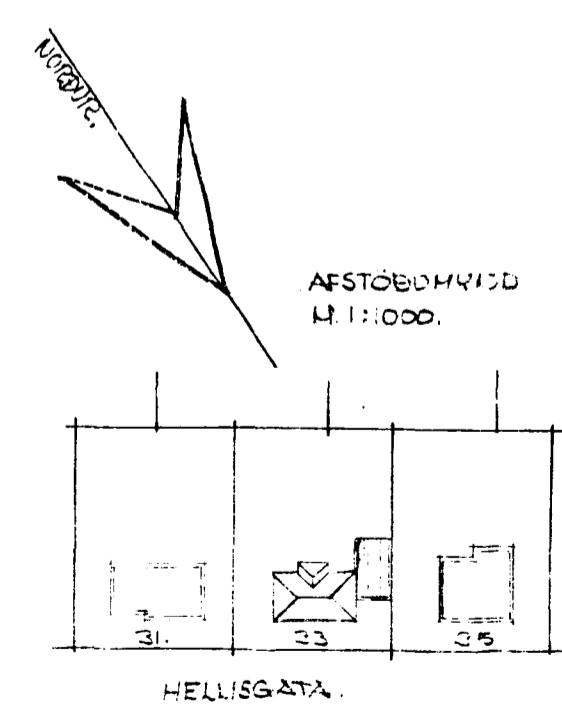

SUÐVESTUR

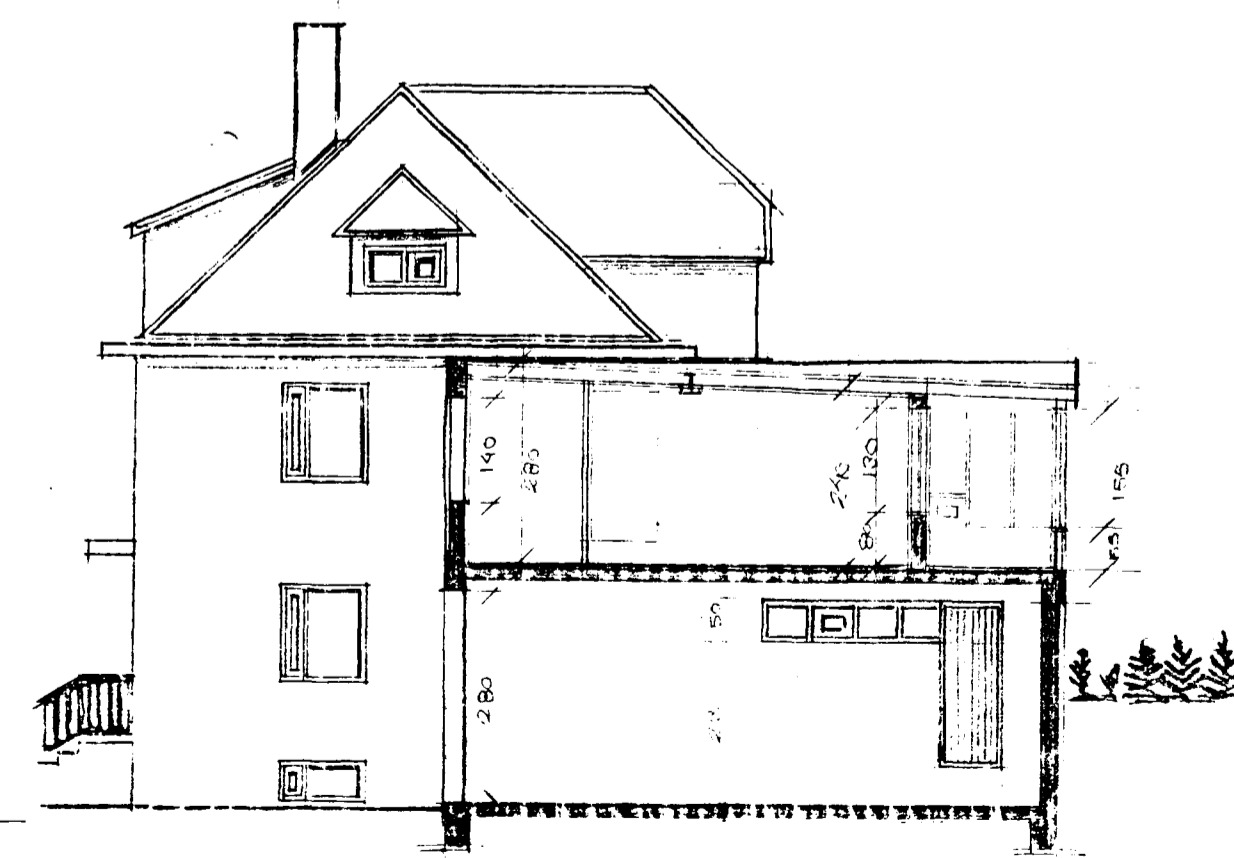

STÆÐ VÍÐBYGGINGAR  
 I. HÆÐ 40,5 m<sup>2</sup> 129,6 m<sup>3</sup>  
 II. HÆÐ 30,1 m<sup>2</sup> 78,4 m<sup>3</sup>  
 + VETRARGARÐUR  
 = 10,4 m<sup>2</sup>