




Hellisgata nr. 36 Hafnarf. eftir breytingu 1:100

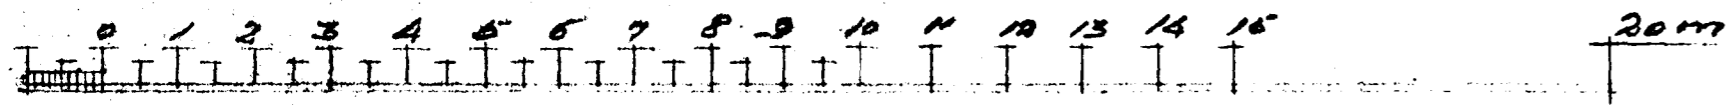

Samþykkt á fundi bygginga-  
nefndar þ. 12. 7. 1967  
BYGGINGAVALTRÚINN  
Í HAFNARFIRÐI  
F. Jónsson

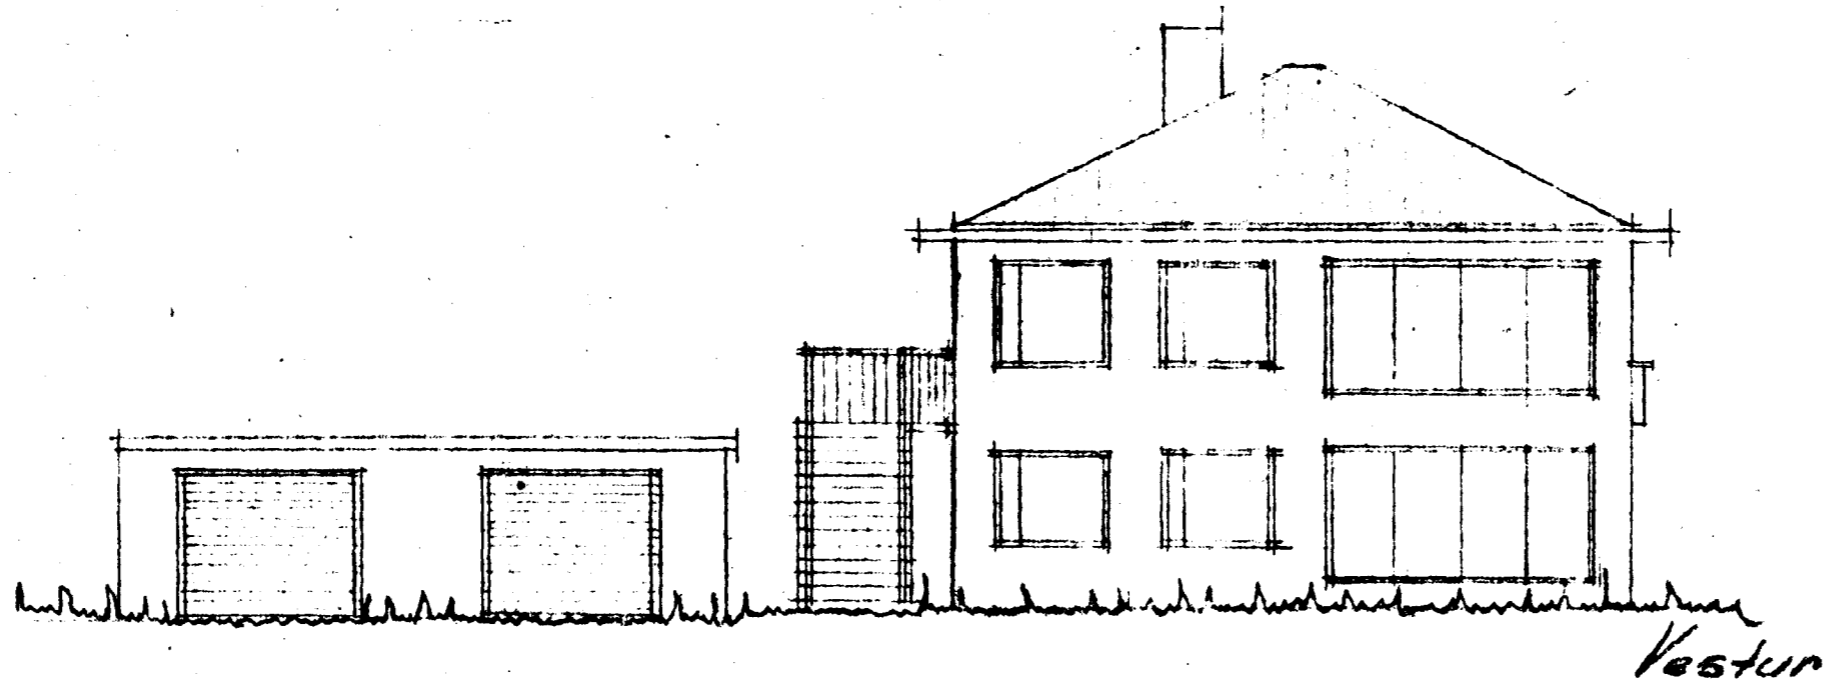


Vestur

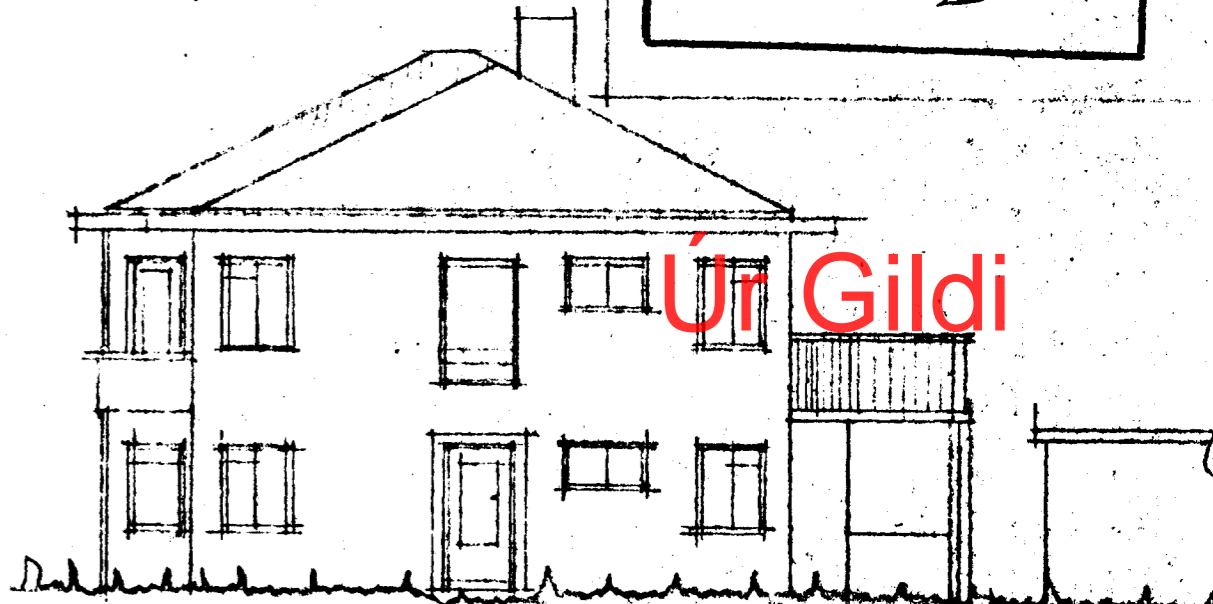


Austur


Út Gildi

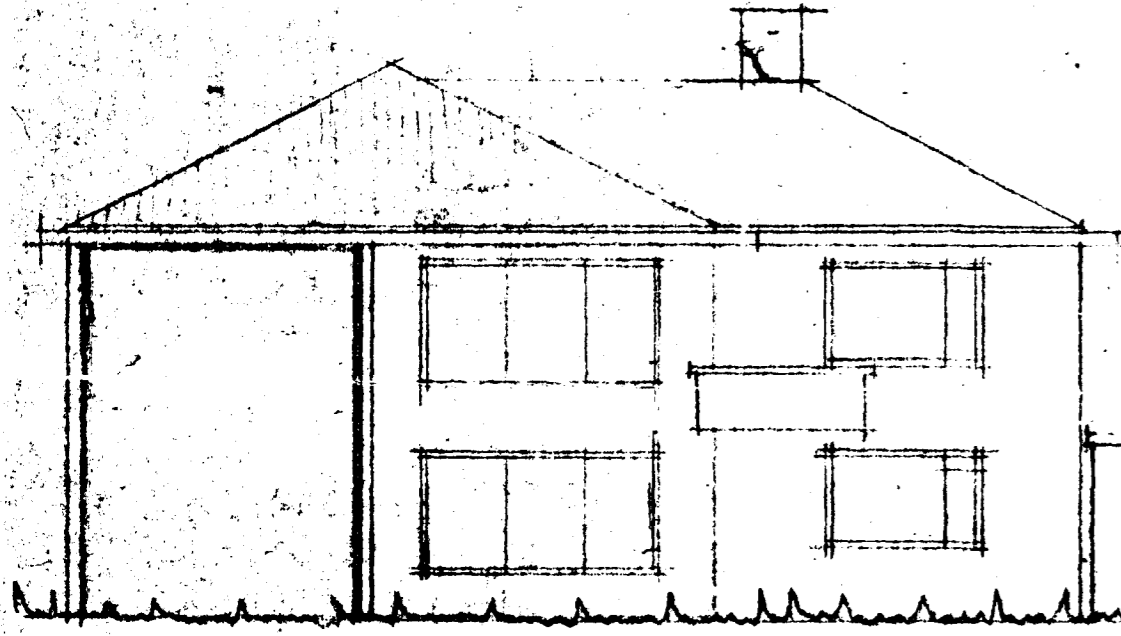


Suður

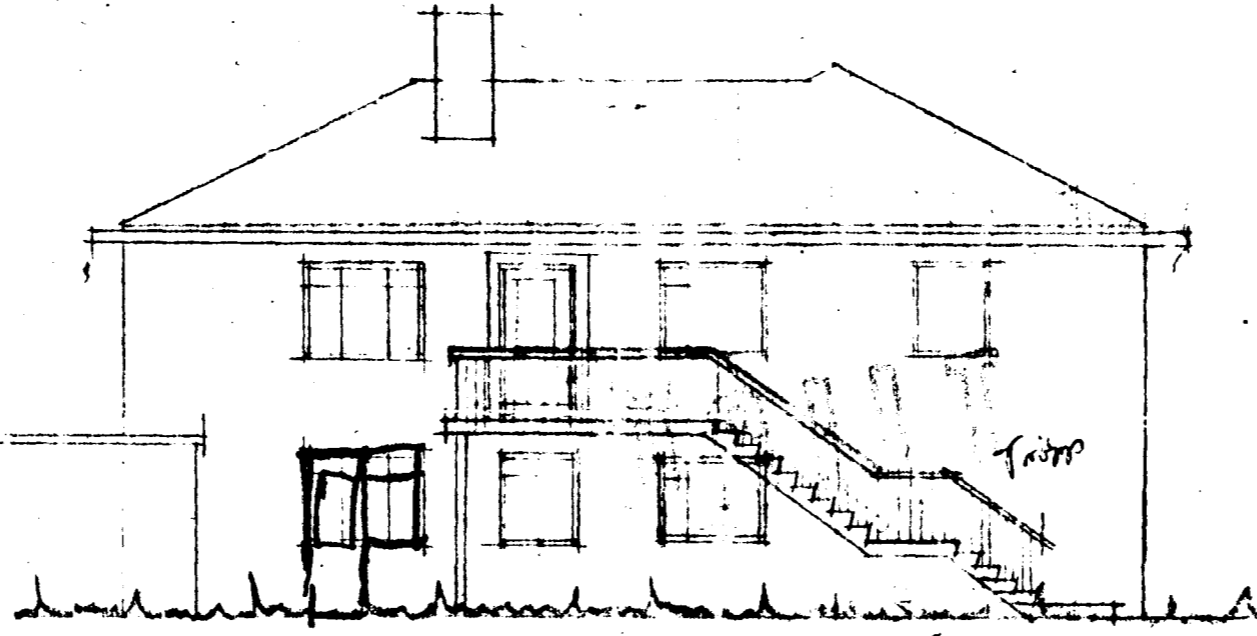


Norður

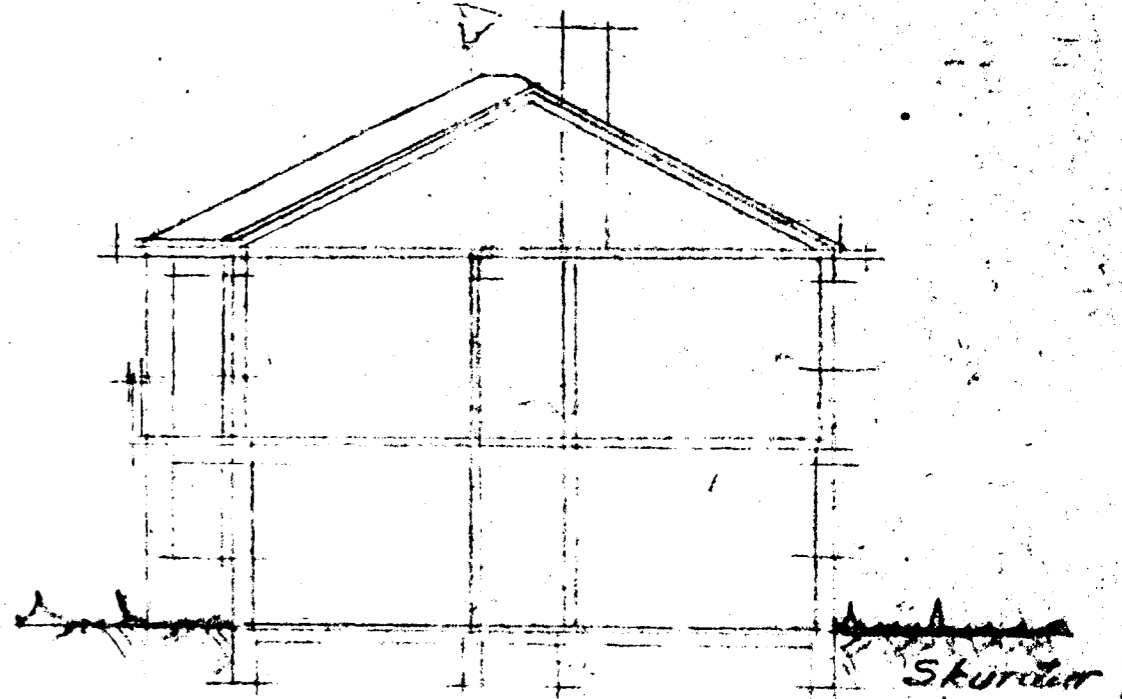


Skurður

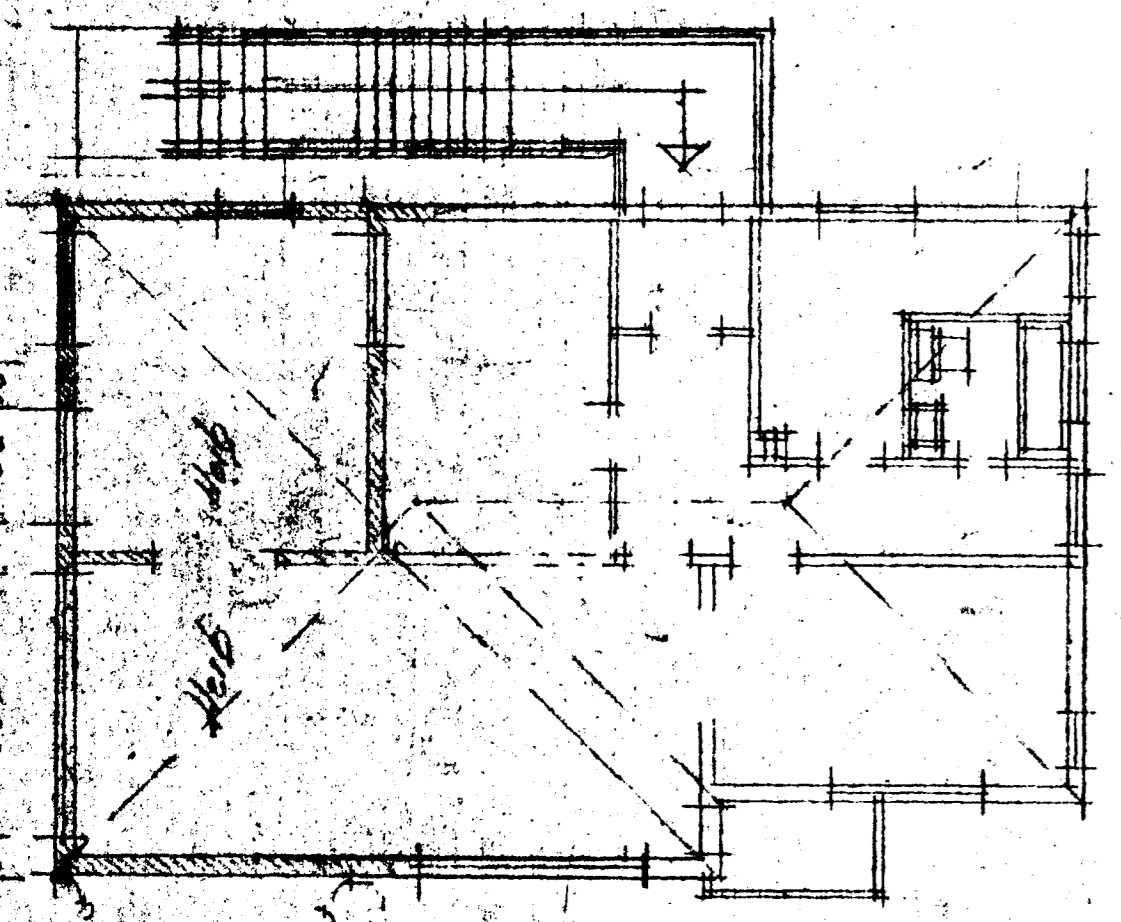

II. hæð

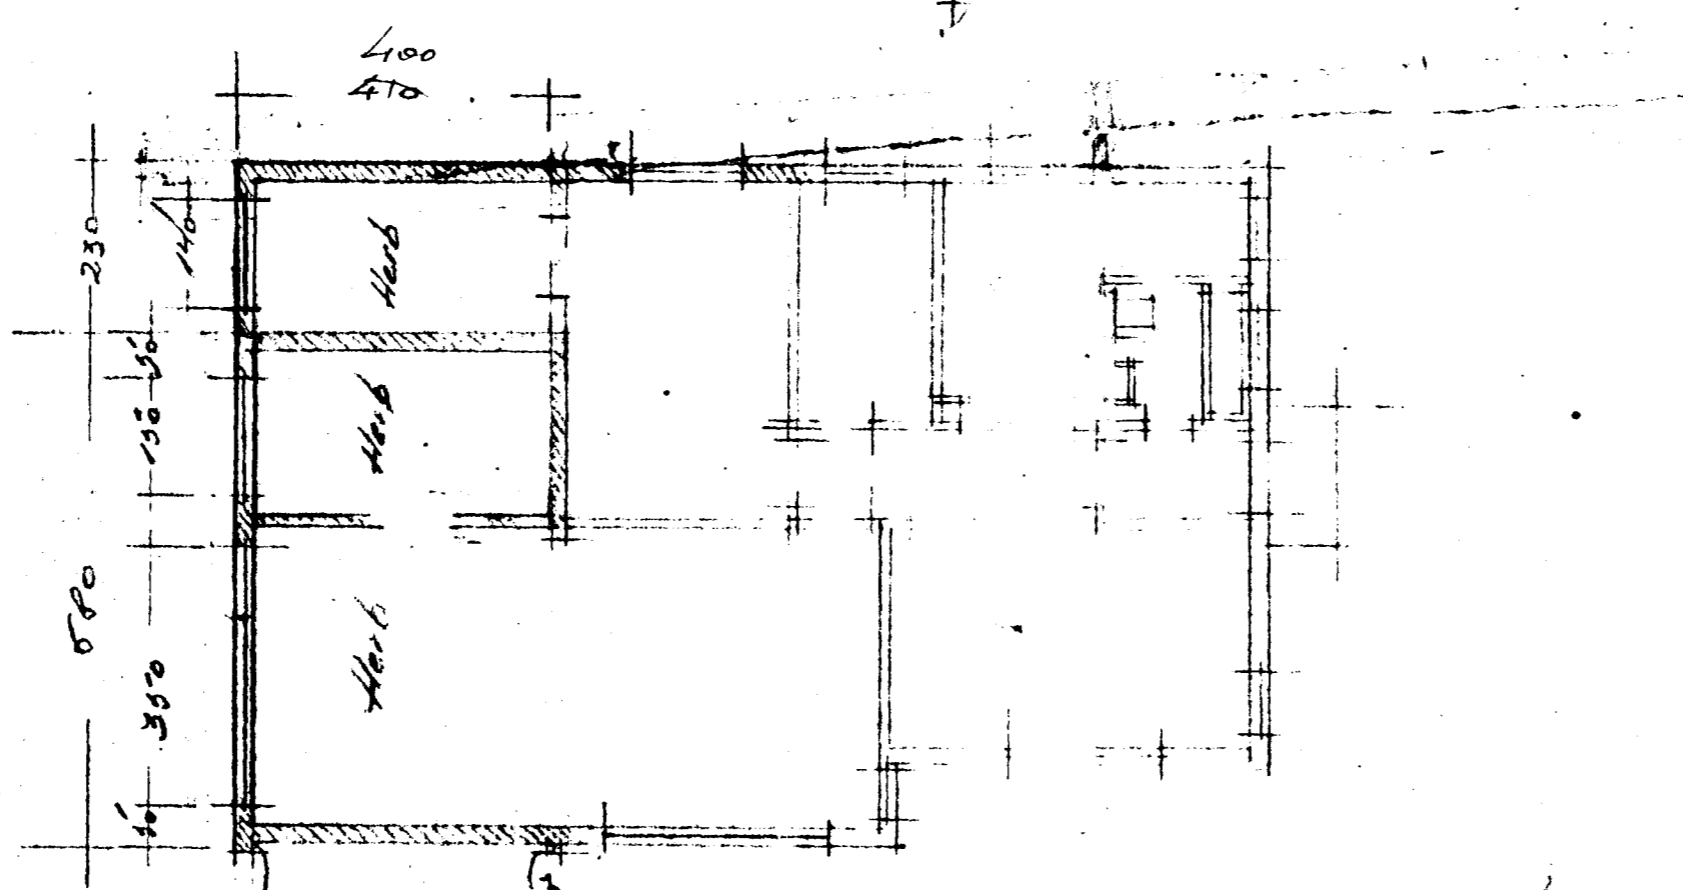

I. hæð

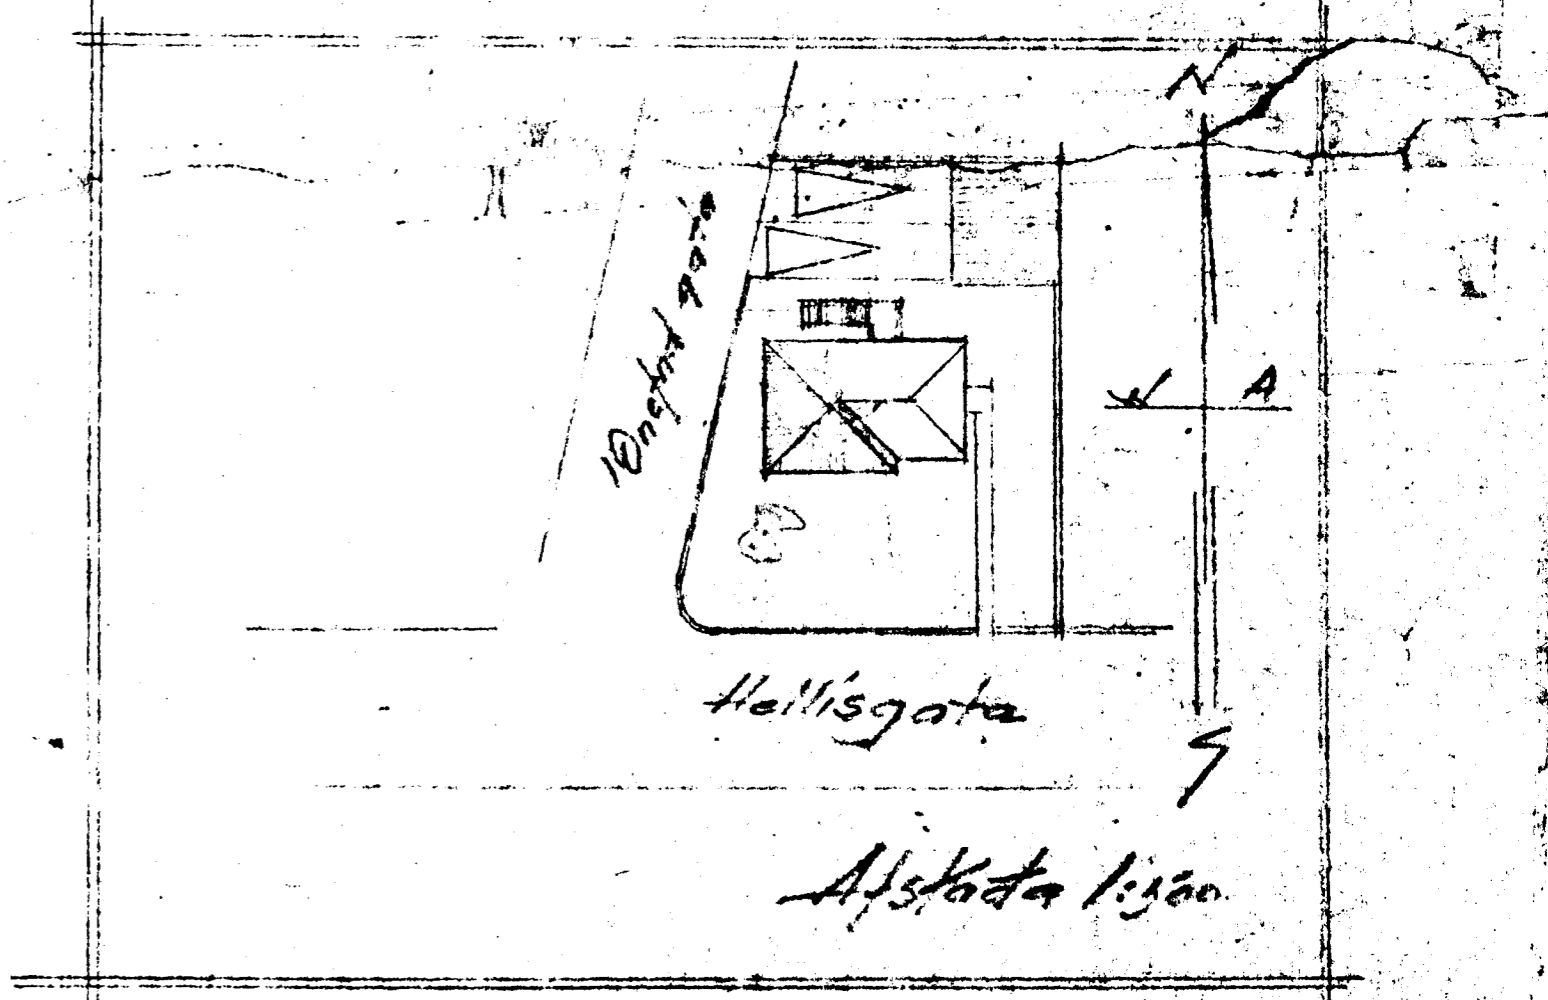

Hafnarf. í maí 1967

F. Jónsson