


Samþykkt á fundi bygginga-
nefndar þ. 6/8 1980
BYGGINGAFULLTRÚINN
Í HAFNAREIRDI
[Signature]

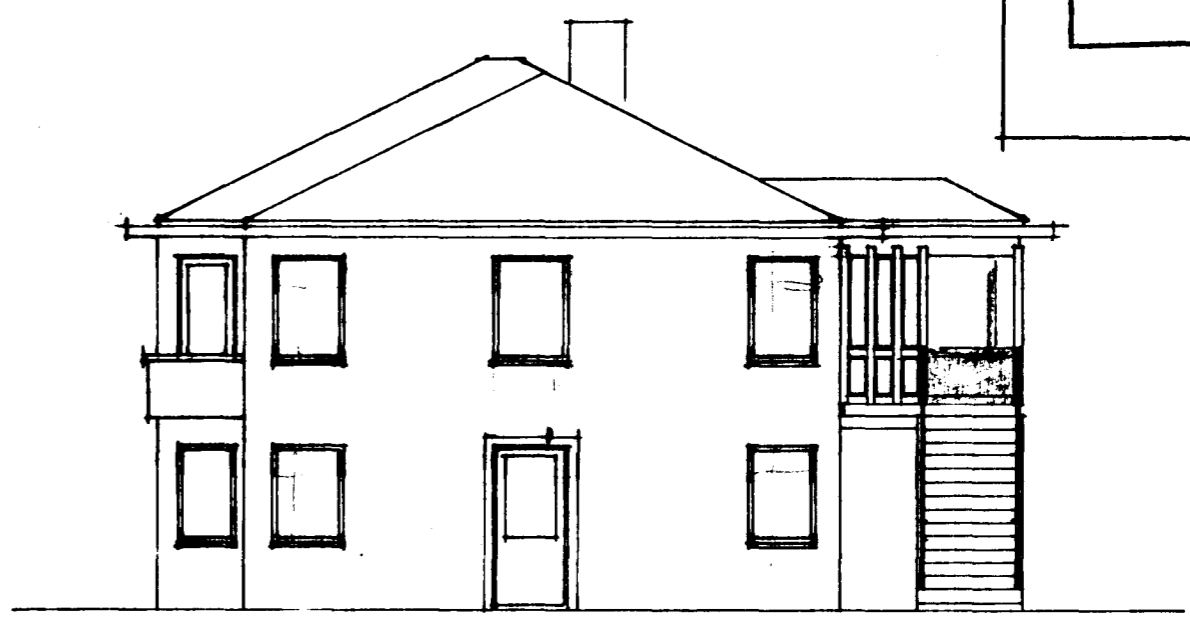


VESTUR






AUSTUR


Úr Gildi

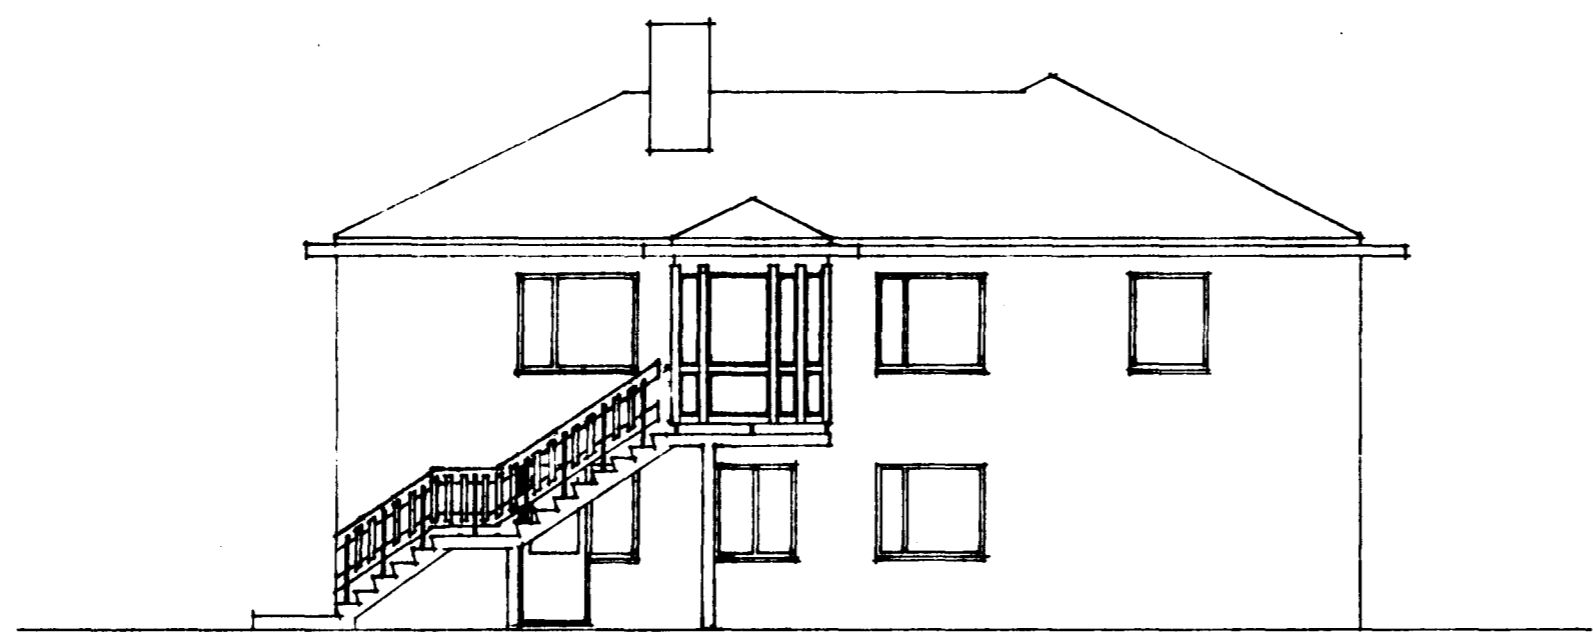

NORÐUR

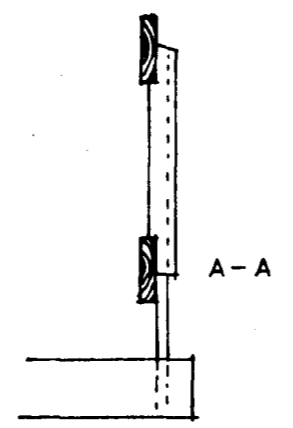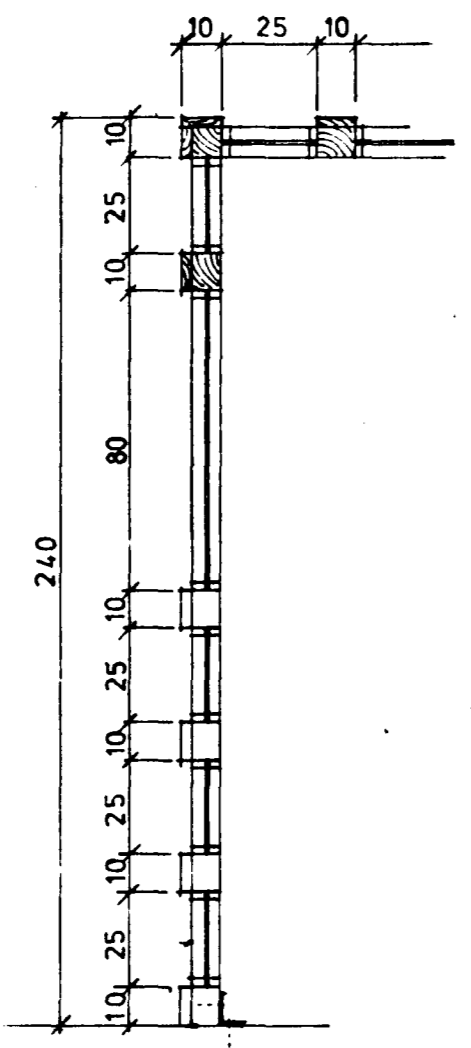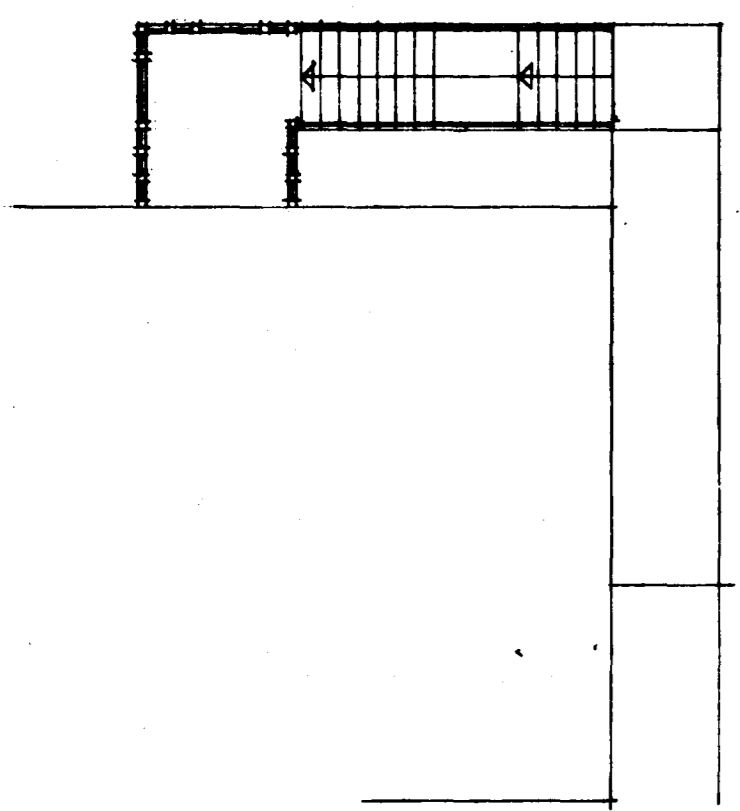

STÁL 25 x 25 MM

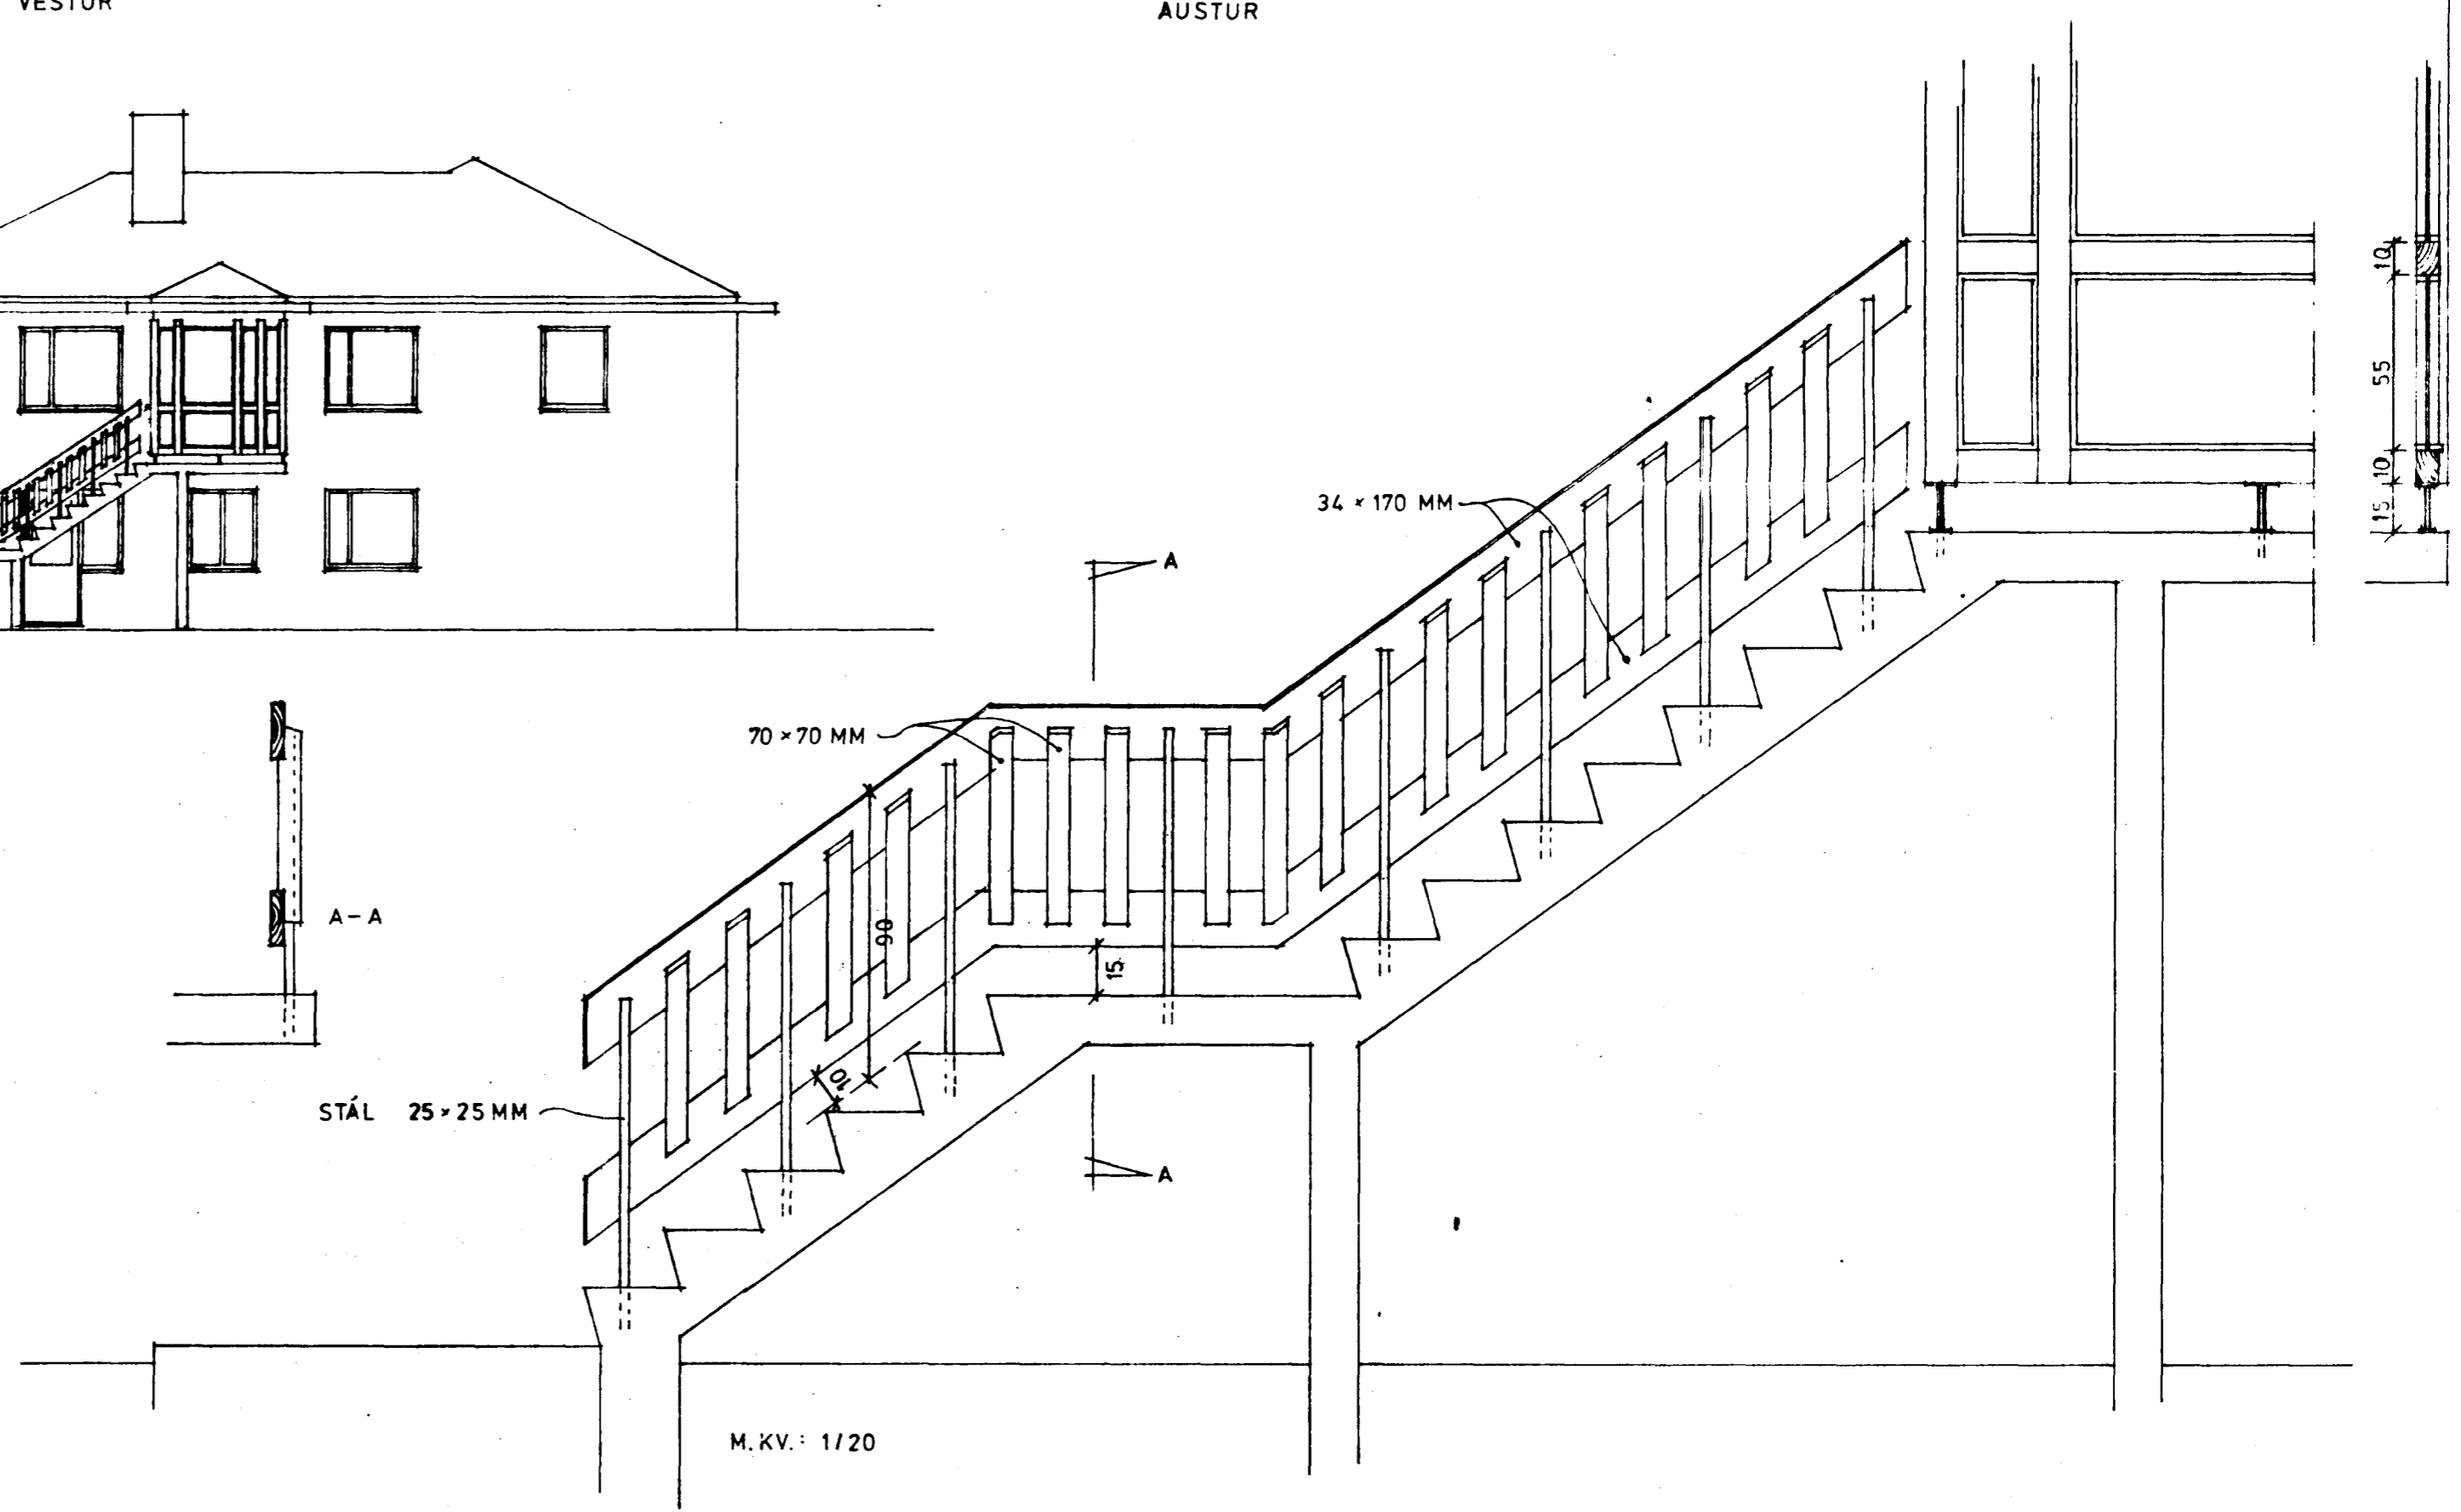

M.KV.: 1/20