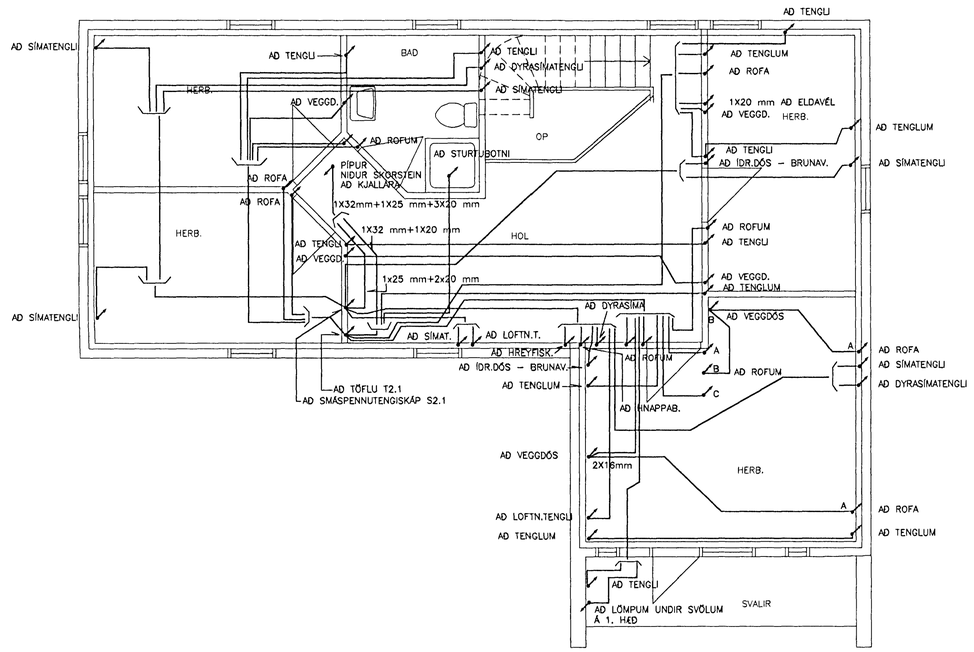

Eigi má fjölfalda þessa teikningu til, notkunar fyrir þriðja aðila, né breyta henni án leyfis Rafteikningar hf.

ÚTG.	DAGS.		TEIKN.	BREYTT	YFIRF.	SAMÞ.	ÚTG.	DAGS.		TEIKN.	BREYTT	YFIRF.	SAMÞ.	DAGS. 98.07.25

HANNAÐ HS
TEIKN. HS
YFIRF.
SAMÞ.
VERKNR.
GEYMSLUNR.

RAFTEIKNING HF
RÁÐGJAFAVERKFRÆÐINGAR
BORGARTÚNI 17
105 REYKJAVÍK

HELLISGATA 5 B,
HAFNARFIRÐI
ÞAKHÆÐ – RAFLAGNIR Í GÓLFI

TEIKN. NR. NÆSTA TEIKN. NR. ÚTG.