


Eigi má fjárfæta þessa teikningu til notkunar fyrir þrója aðila, né breyta henni án leyfis Rafteikningar hf.

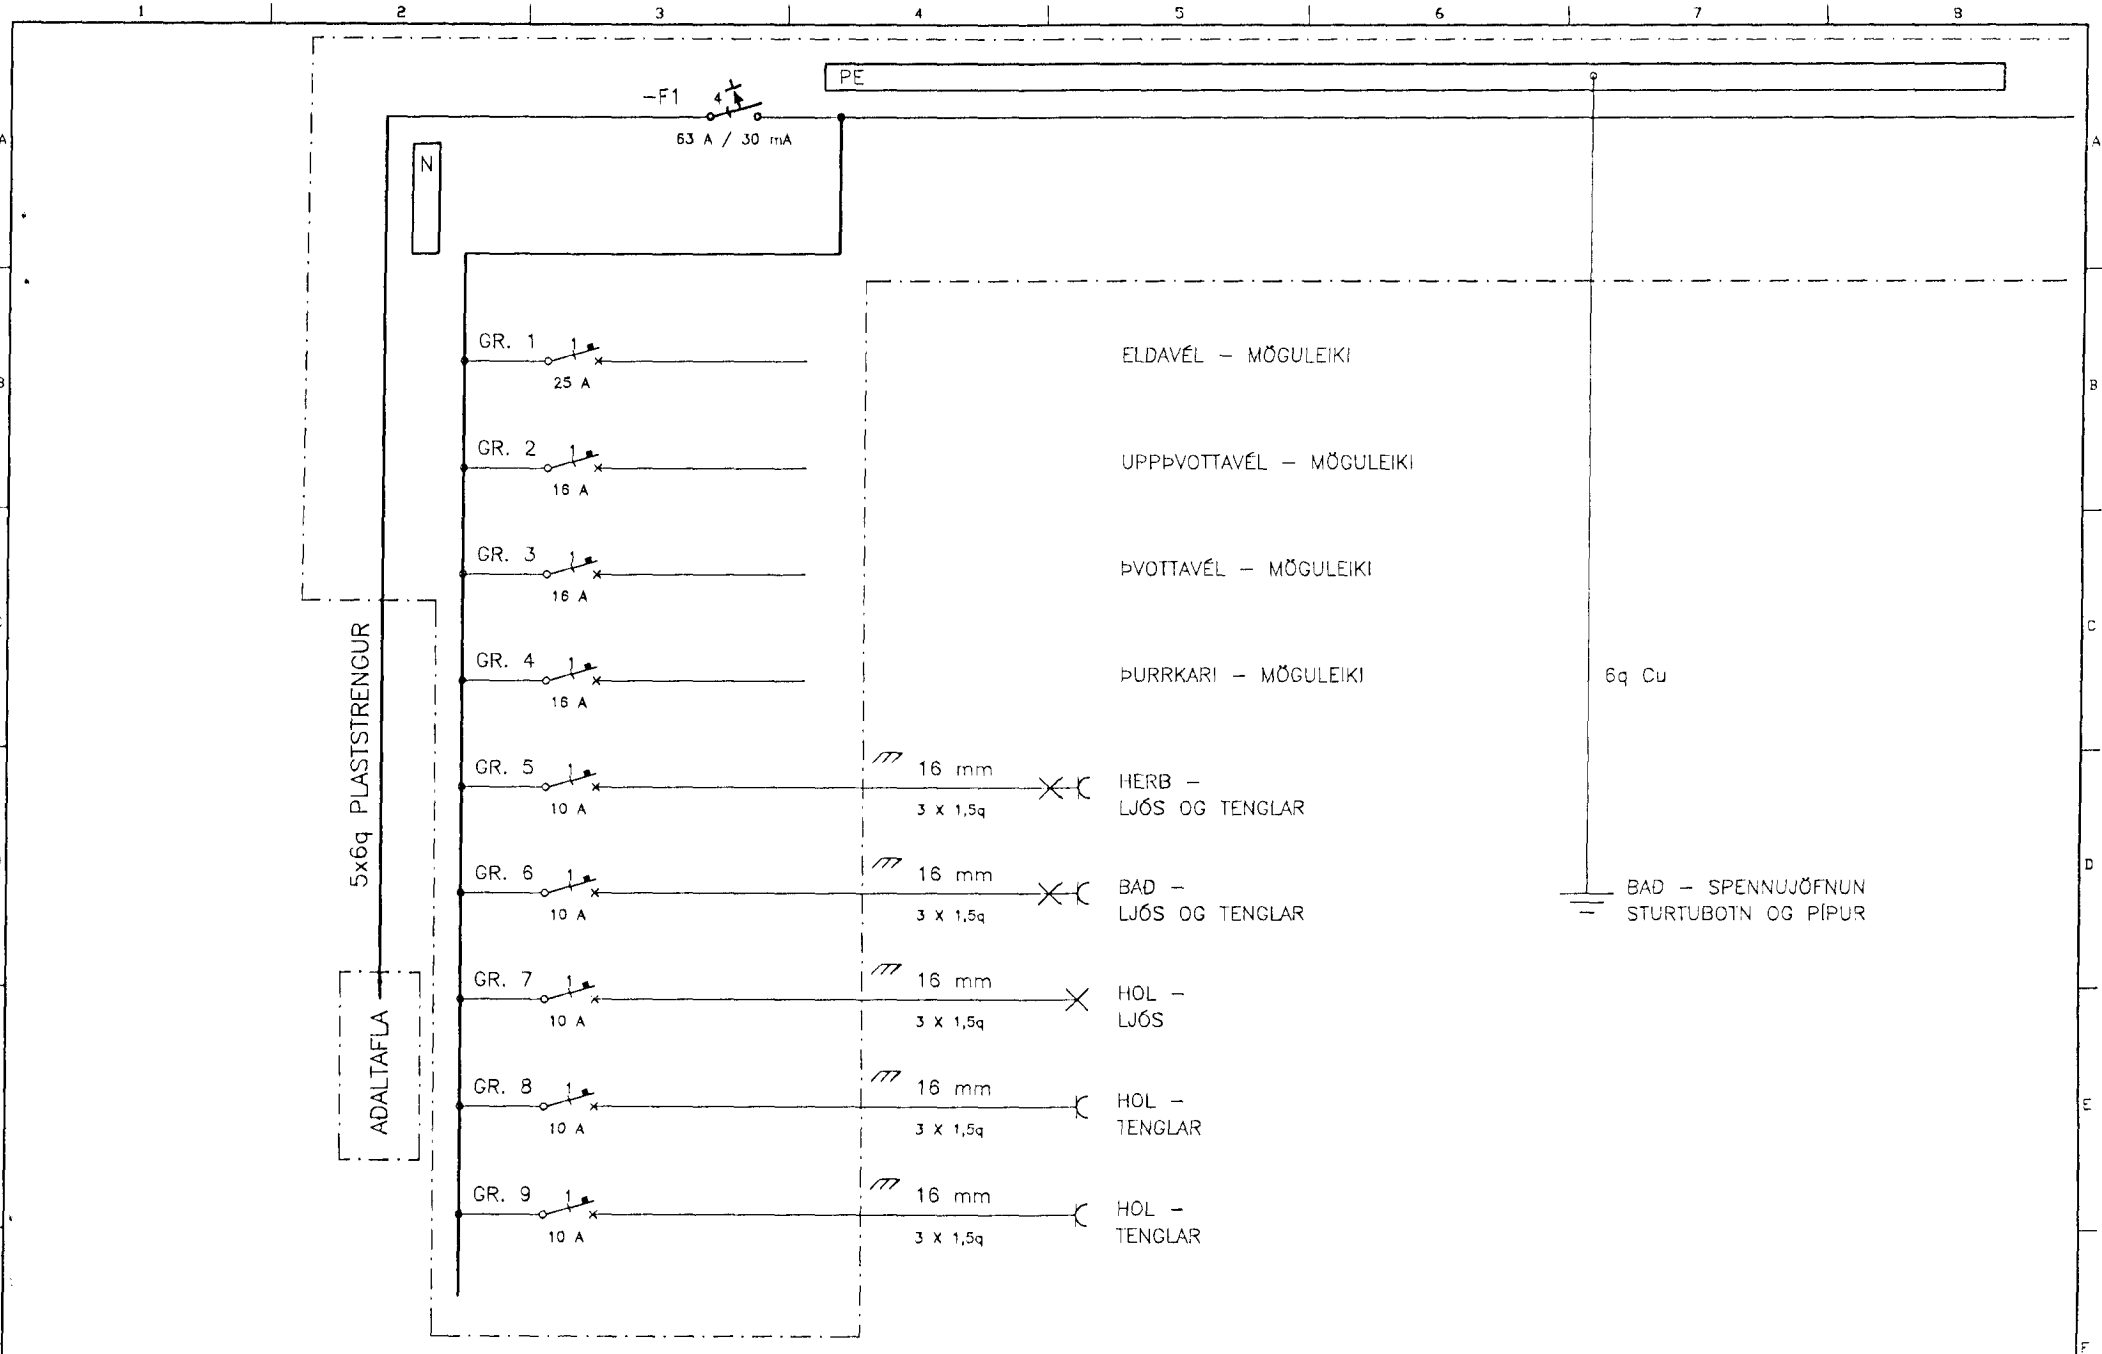

DTG.	DAGS.	<i>Ólafur Þorgeirsson</i>	TEIKN.	BREYTT.	YFIRF.	SAMP.	DAGS. 98.07.25	HANNAÐ HS TEIKN. HS YFIRF. <i>[Signature]</i> SAMP. <i>[Signature]</i>	RAFTEIKNING HF. VERKFRÁÐISTOFA FRV. BORGARTÚNI 17 105 REYKJAVÍK	RT	HELLISGATA 5 B HAFNARFIRÐI TAFLA T2.1 - EINLÍNUMYND	TEIKN. NR.	NÆSTA TEIKN. NR.	DTG.
------	-------	---------------------------	--------	---------	--------	-------	----------------	---	--	-----------	---	------------	------------------	------