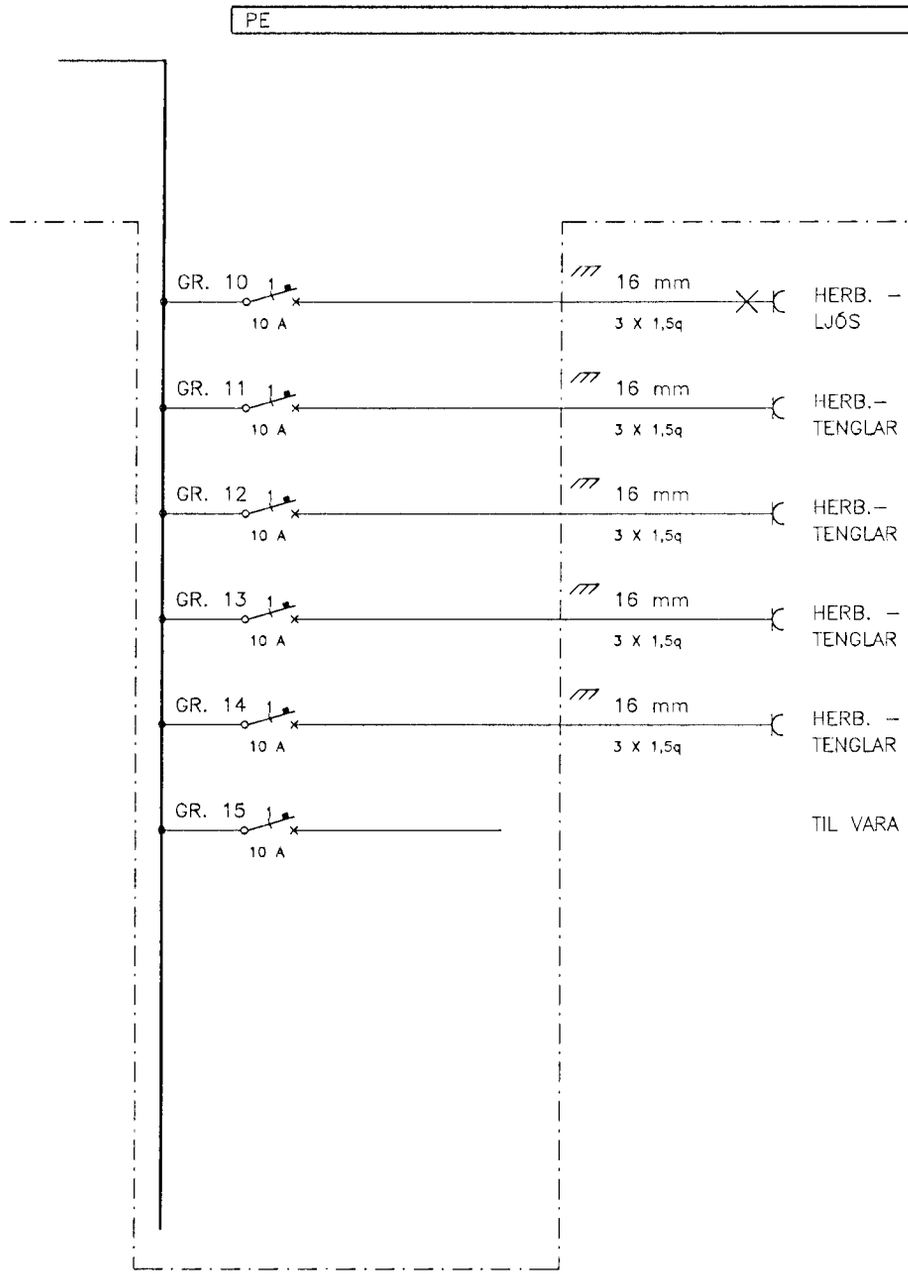

Eigi má fjölfalda þessa teikningu til notkunar fyrir þriðja aðila, né breyta henni án leyfis Rafteikningar hf.

ÚTG.	DAGS.		TEIKN.	BREYTT.	YFIRF.	SAMÞ.	DAGS. 98.07.25

HANNAÐ HS
TEIKN. HS
YFIRF.
SAMÞ.

RAFTEIKNING HF.
VERKFRÆÐISTOFA FRV.
BORGARTÚNI 17
105 REYKJAVÍK

VERKNR. GEYMSLUNR.

HELLISGATA 5 B
HAFNARFIRÐI
TAFLA T2.1 – EINLÍNUMYND

TEIKN. NR. NÆSTA TEIKN. NR. ÚTG.