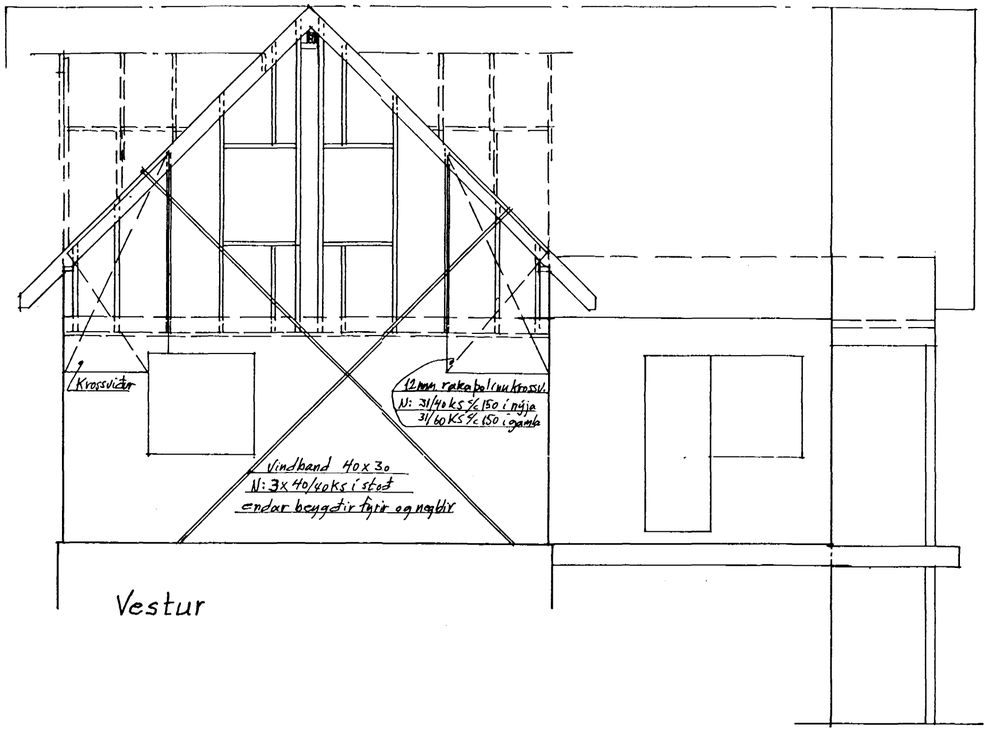

Vestur

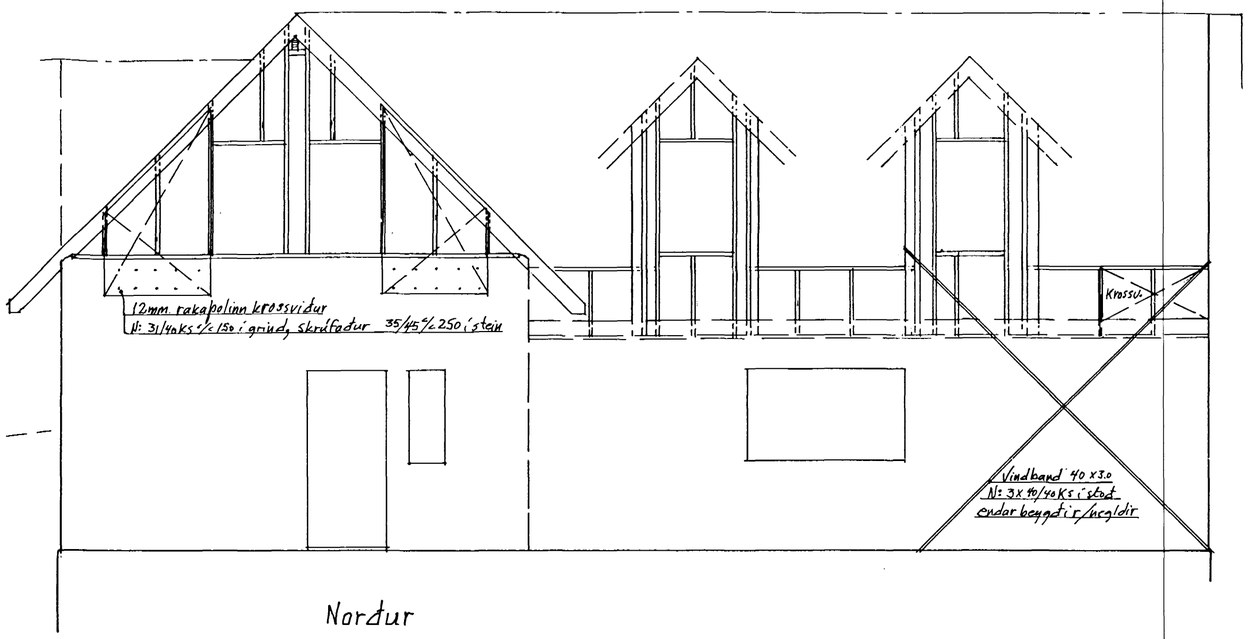

Norður

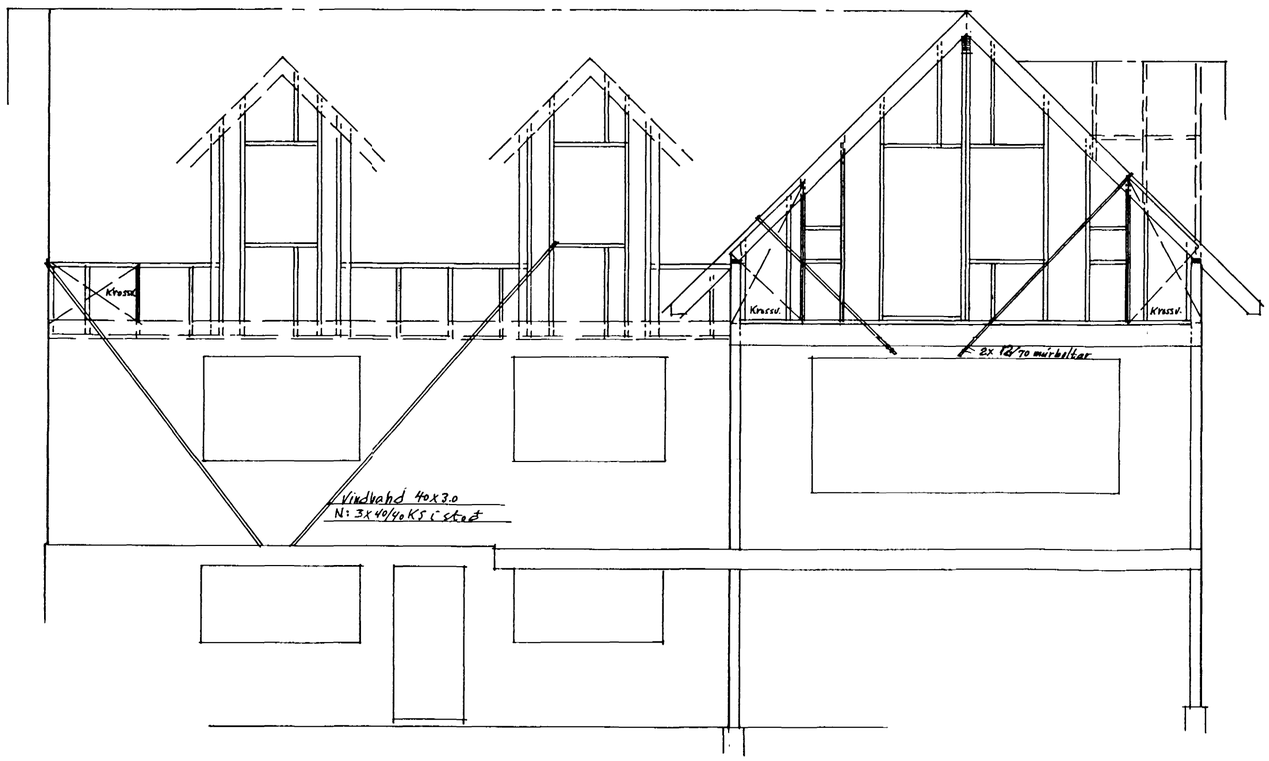

Suður

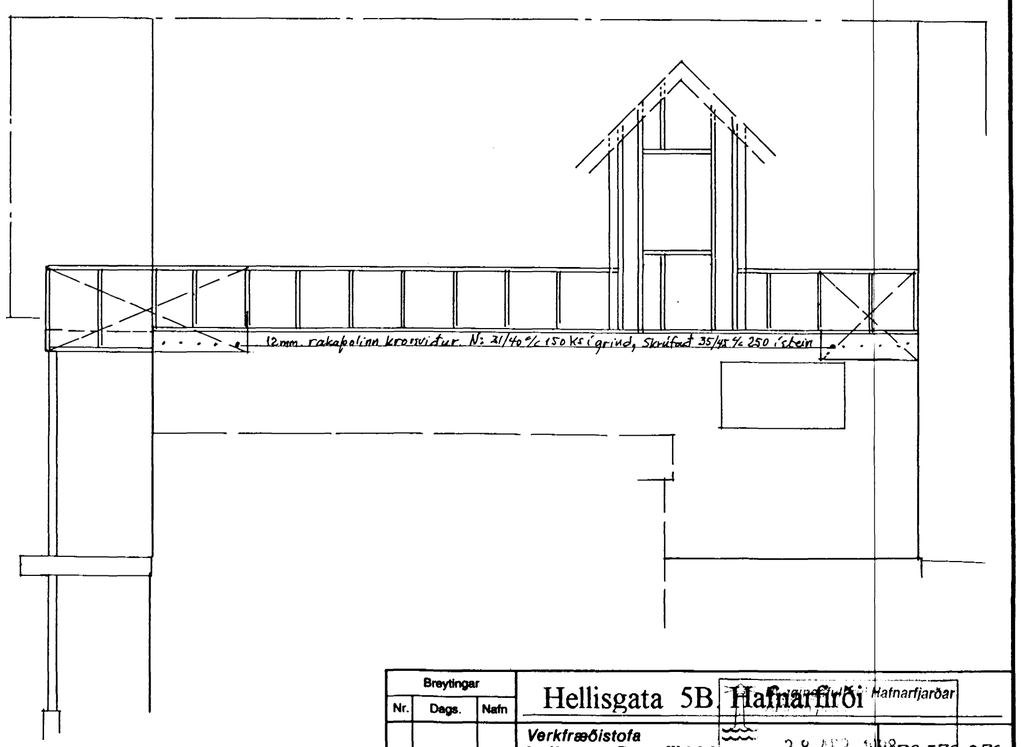

Austur

Breytingar			Hellisgata 5B, Hafnarfirði	
Nr.	Dags.	Nafn		
			Verkfræðistofa Þráinn og Benedikt hf.	ÍBS ÍBS ÍBS
			Laugavegi 178, sími: 553 1770, 568 7775	M 1:50
			Burðarvirki: Útveggjagrindur/kvistir/stífingar	Nr. 4
				Dags. apríl '98

Sigurbjartur Halldórsson Hafnarfjarðar
28 APR. 1998