


Neysluvatns- og hitalagnir
rúmmynd
m.kv. 1:50


OFNASKRÁ $\Delta T=40^\circ C$

ofn nr.	reikn. afköst kcal/h	mesta stærð ofns hxd mm	stútar	ofnloki	valinn ofn
101	900	600 x 750	A-B	RA2000	
102	1250	600 x 950	C-D	RA2000	
103	1200	500 x 2300	C-B	RA2000	
104	900	600 x 950	A-B	RA2000	
105	700	600 x 500	C-D	FJVR	
106	750	handklæðaoefn	Ath.	FJVR	
107	1100	600 x 750	A-B	RA2000	
108	1250	600 x 1100	A-B	RA2000	
201	1400	500 x 1300	C-B	RA2000	
202	1100	300 x 1100	C-D	RA2000	
203	1100	600 x 1100	A-B	RA2000	
204	1400	500 x 1300	A-D	RA2000	
205	250	600 x 500	C-D	FJVR	

TILVÍSANIR:

Sjá almennar skýringar á teikningu nr. 700.
Sjá grunnmynd neysluvatns- og hitalagna á teikningu nr. 801.

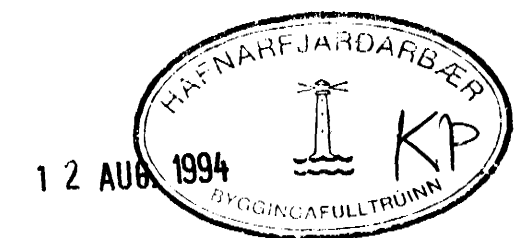

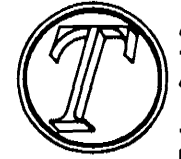

**TEIKNISTOFAN
TORGIÐ**

RÁÐGJÖF - HÖNNUN - EFTIRLIT

ARMÓU 36, 108 REYKJAVÍK, Sími 91-688866, FAX 91-688876

Þorsteinn Friðbjórnsson, byggingutekni- og teikningar

Magnús P. Guðmundsson, Innviðskrártelt.

VERK:	Hellubraut 1 Hafnarfirði
TEIKNING:	Neysluvatns- og hitalagnir rúmmynd og ofnatafla
TEIKN. NR.:	802
DAGS:	07.08.94.
BREYTT:	
KVARDI:	1:50
VERK NR.:	90-803
HANNAÐ:	DF