

JH=12,00

JH=11,50

BR 1000

GH=10,60

bílgeymsla


þvottur

uppfyllt rými

(Gólfplata 12,20)

Hæsti staður á leiðslu

Grunnmynd Kjallara Mk 1:50

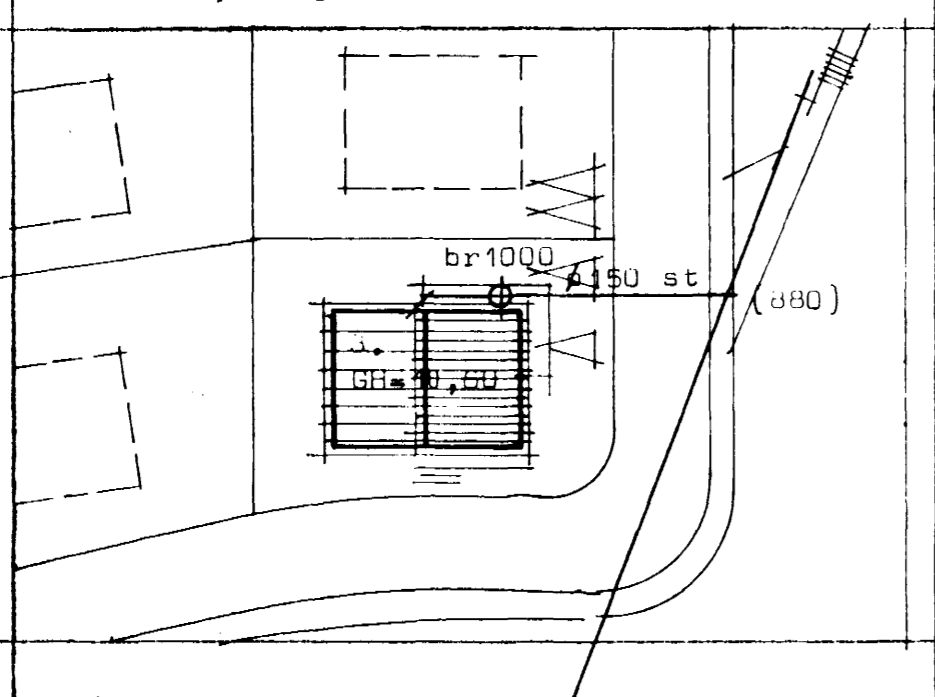

Afstöðumynd Mk 1:500

JH=11,50

Ø150 st að tengingu við aðallögn

LAS

BR 600

PN 10,08

SS.

Botn í sandskilju sé 50.cm fyrir neðan útrennslisþípu.

Afrennslis hitaveitu.

Heimæð KV&HV.

Nylonstrigi.


Perlumöl.



PVC-þípur ságaðar að ofan heilar að neðan, fyrir vatn frá þaki og annað yfirborðsvatn.

Snið gegnum undirstöður og leiðslu fyrir yfirborðsvatn.

Efni og frágangur lagna sé í samræmi við íst 65 og 68

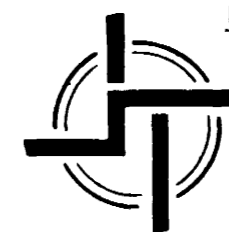

STADALHÚS

TEIKNISTOFA SÍÐUMÚLA 31 SÍMI 83141

VERKEFNI	DAGS.	1983	VERK NR
Frärennslislagningar	MKV.	1:50 1:500	SU 120
Hellubraut Hafnarfirði	BR.		
	BLAD NR	1 af 2	

SIGURDUR GUDMUNDSSON SIGURDUR P KRISTJÁNSSON FTFI