



Grunnmynd hæðar Mk 1:50

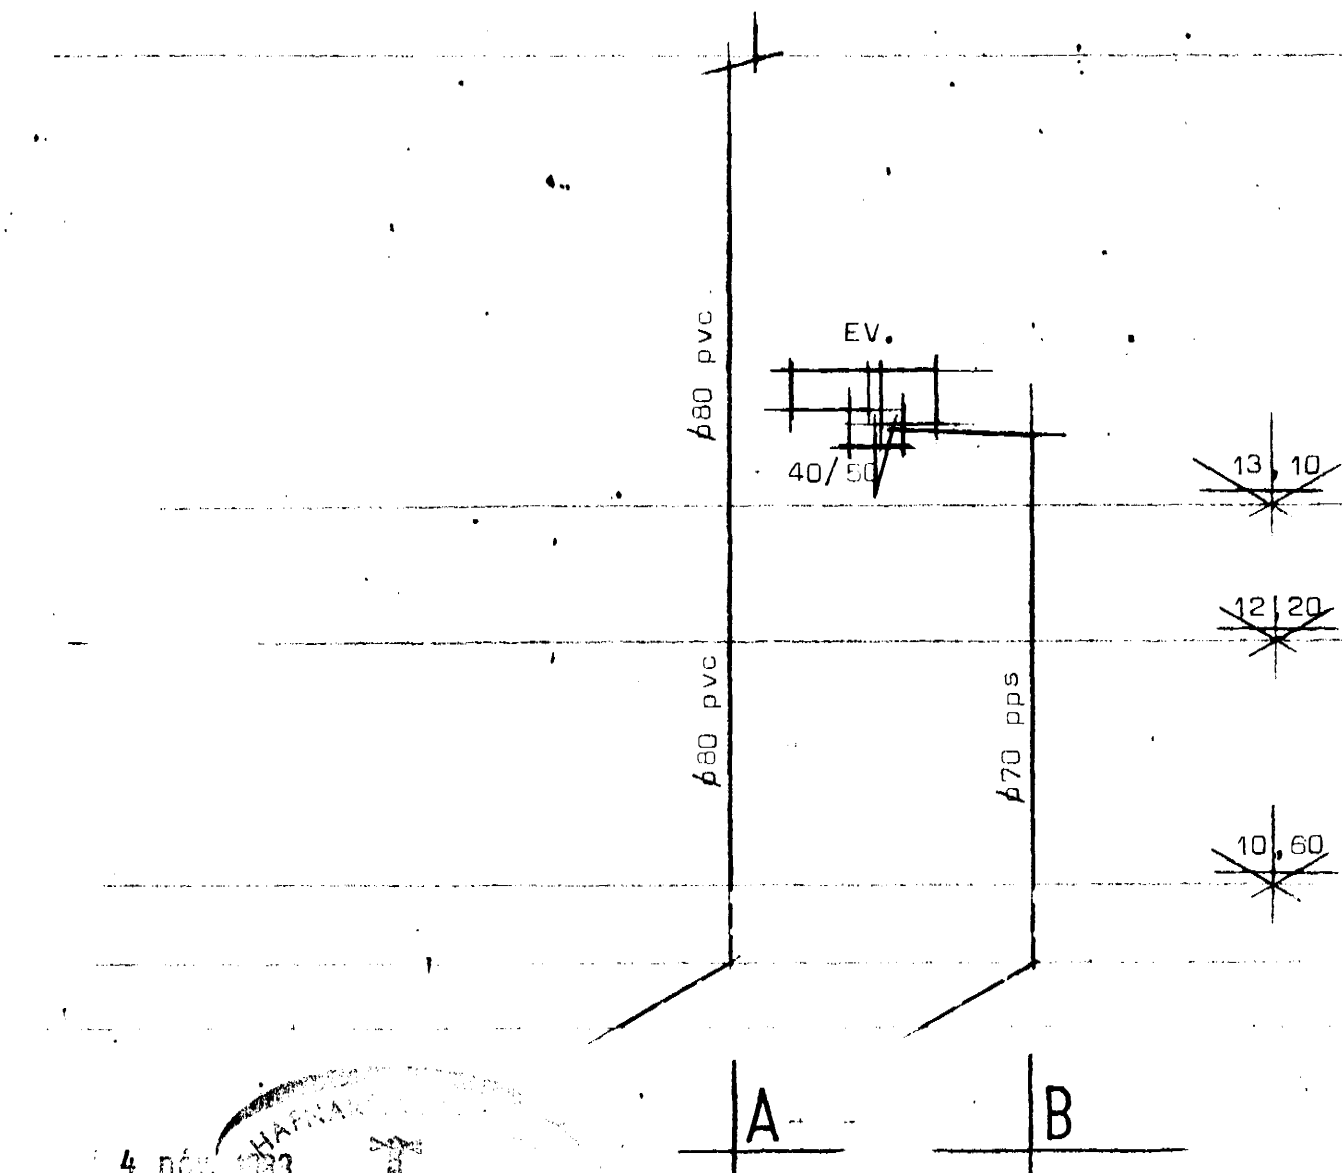

4. nóv. 1983
 Stofnar
 Efni og frágangur lagna sé i samfemi við íst 65 dg 68.

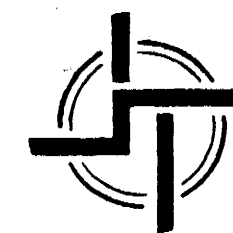

STAÐALHÚS T/S

TEIKNISTOFA SÍÐUMÚLA 3I SÍMI 8314I

VERKEFNI	DAGS.	1983	VERK NR
Frárennslislagir	MKV.	1:50	
Hellubraut 3 Hafnarfirði	BR.		SU 120
	BLAD NR	2 af 2	

Sigurður Guðmundsson *Sigurður P. Kristjánsson*
 SIGURÐUR GUÐMUNDSSON SIGURÐUR P KRISTJÁNSSON FTFÍ