



HÚS HELGA MAGNÚSSONAR HELLUBRAUT 7. VIÐBYGGING ÚR TIMBRI.

*N. = 1:100*


*Sp. 14/6 '51*

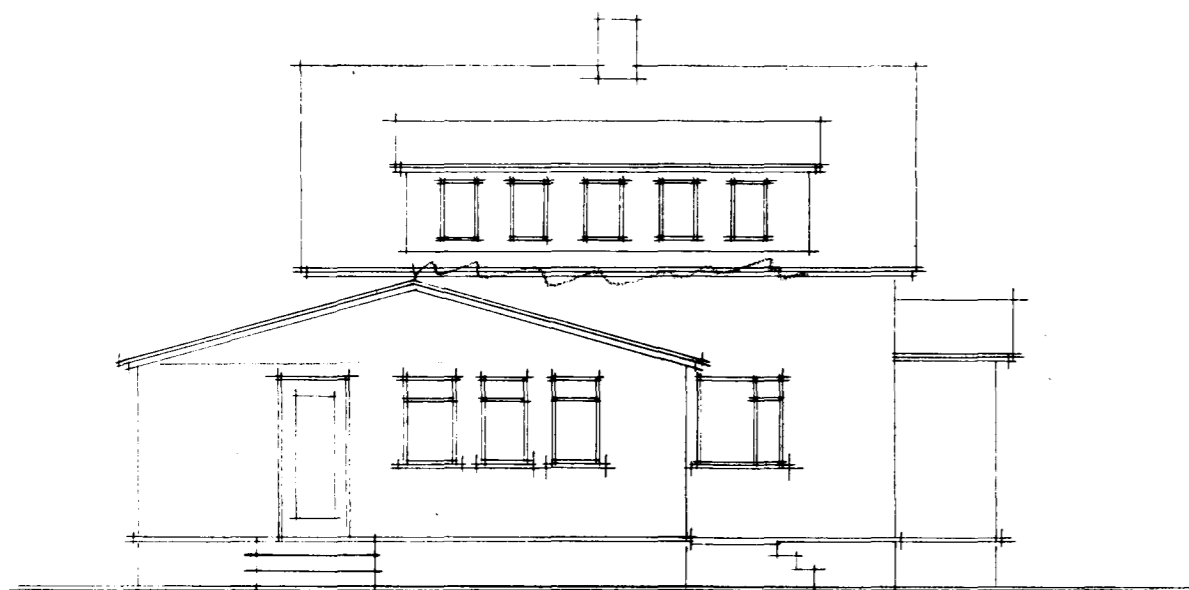


*Súður*

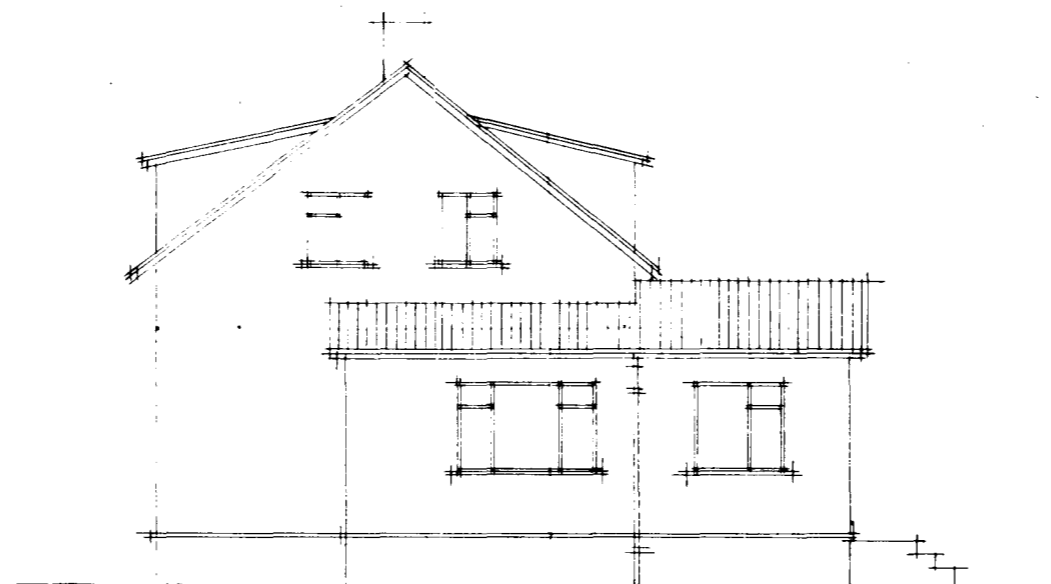


*Óstær*

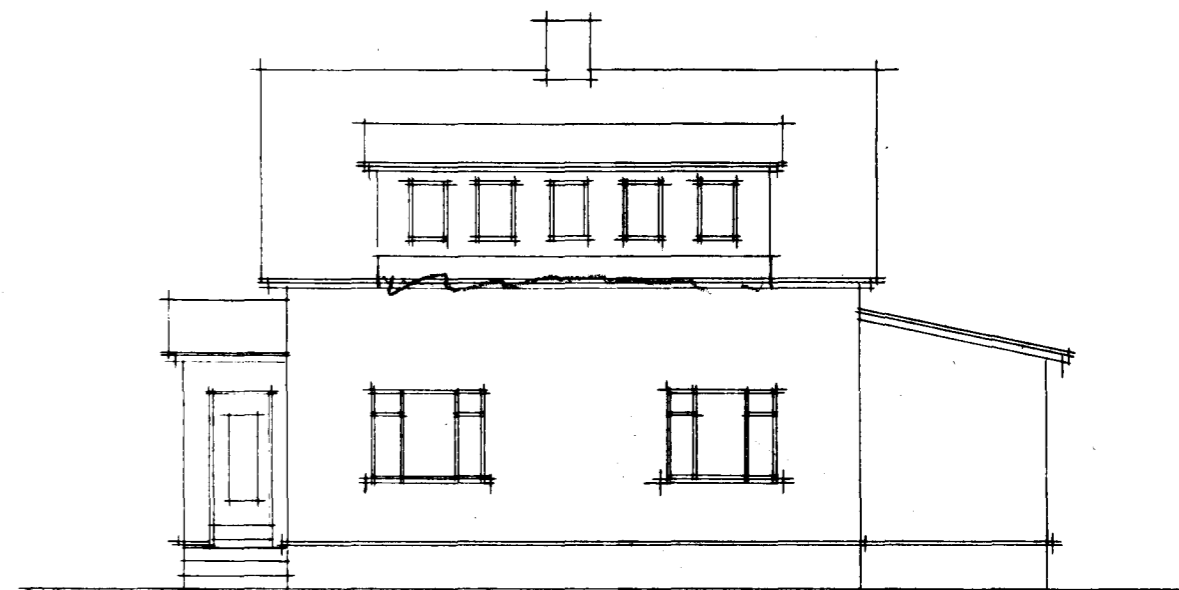


*Vestur*

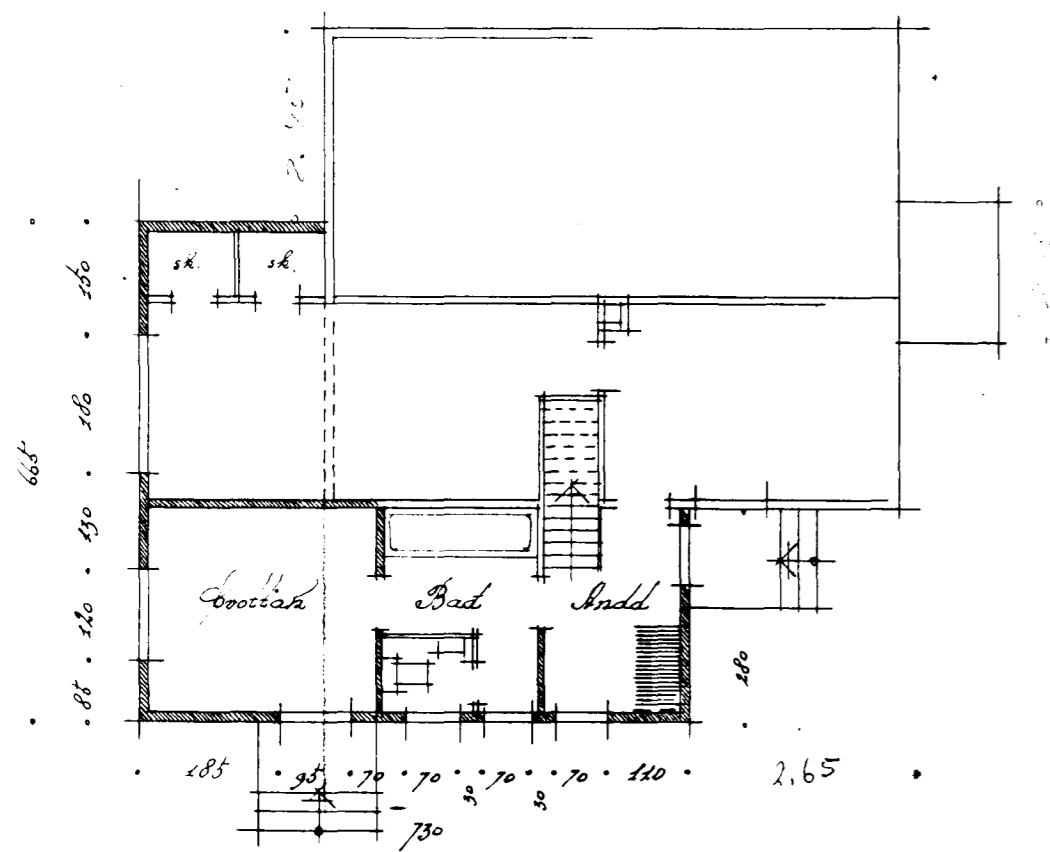

*Grunnmynd*

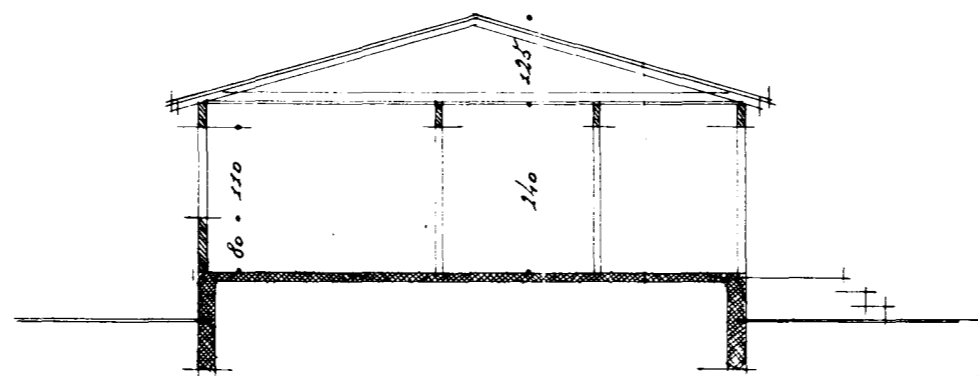

*Þverski*

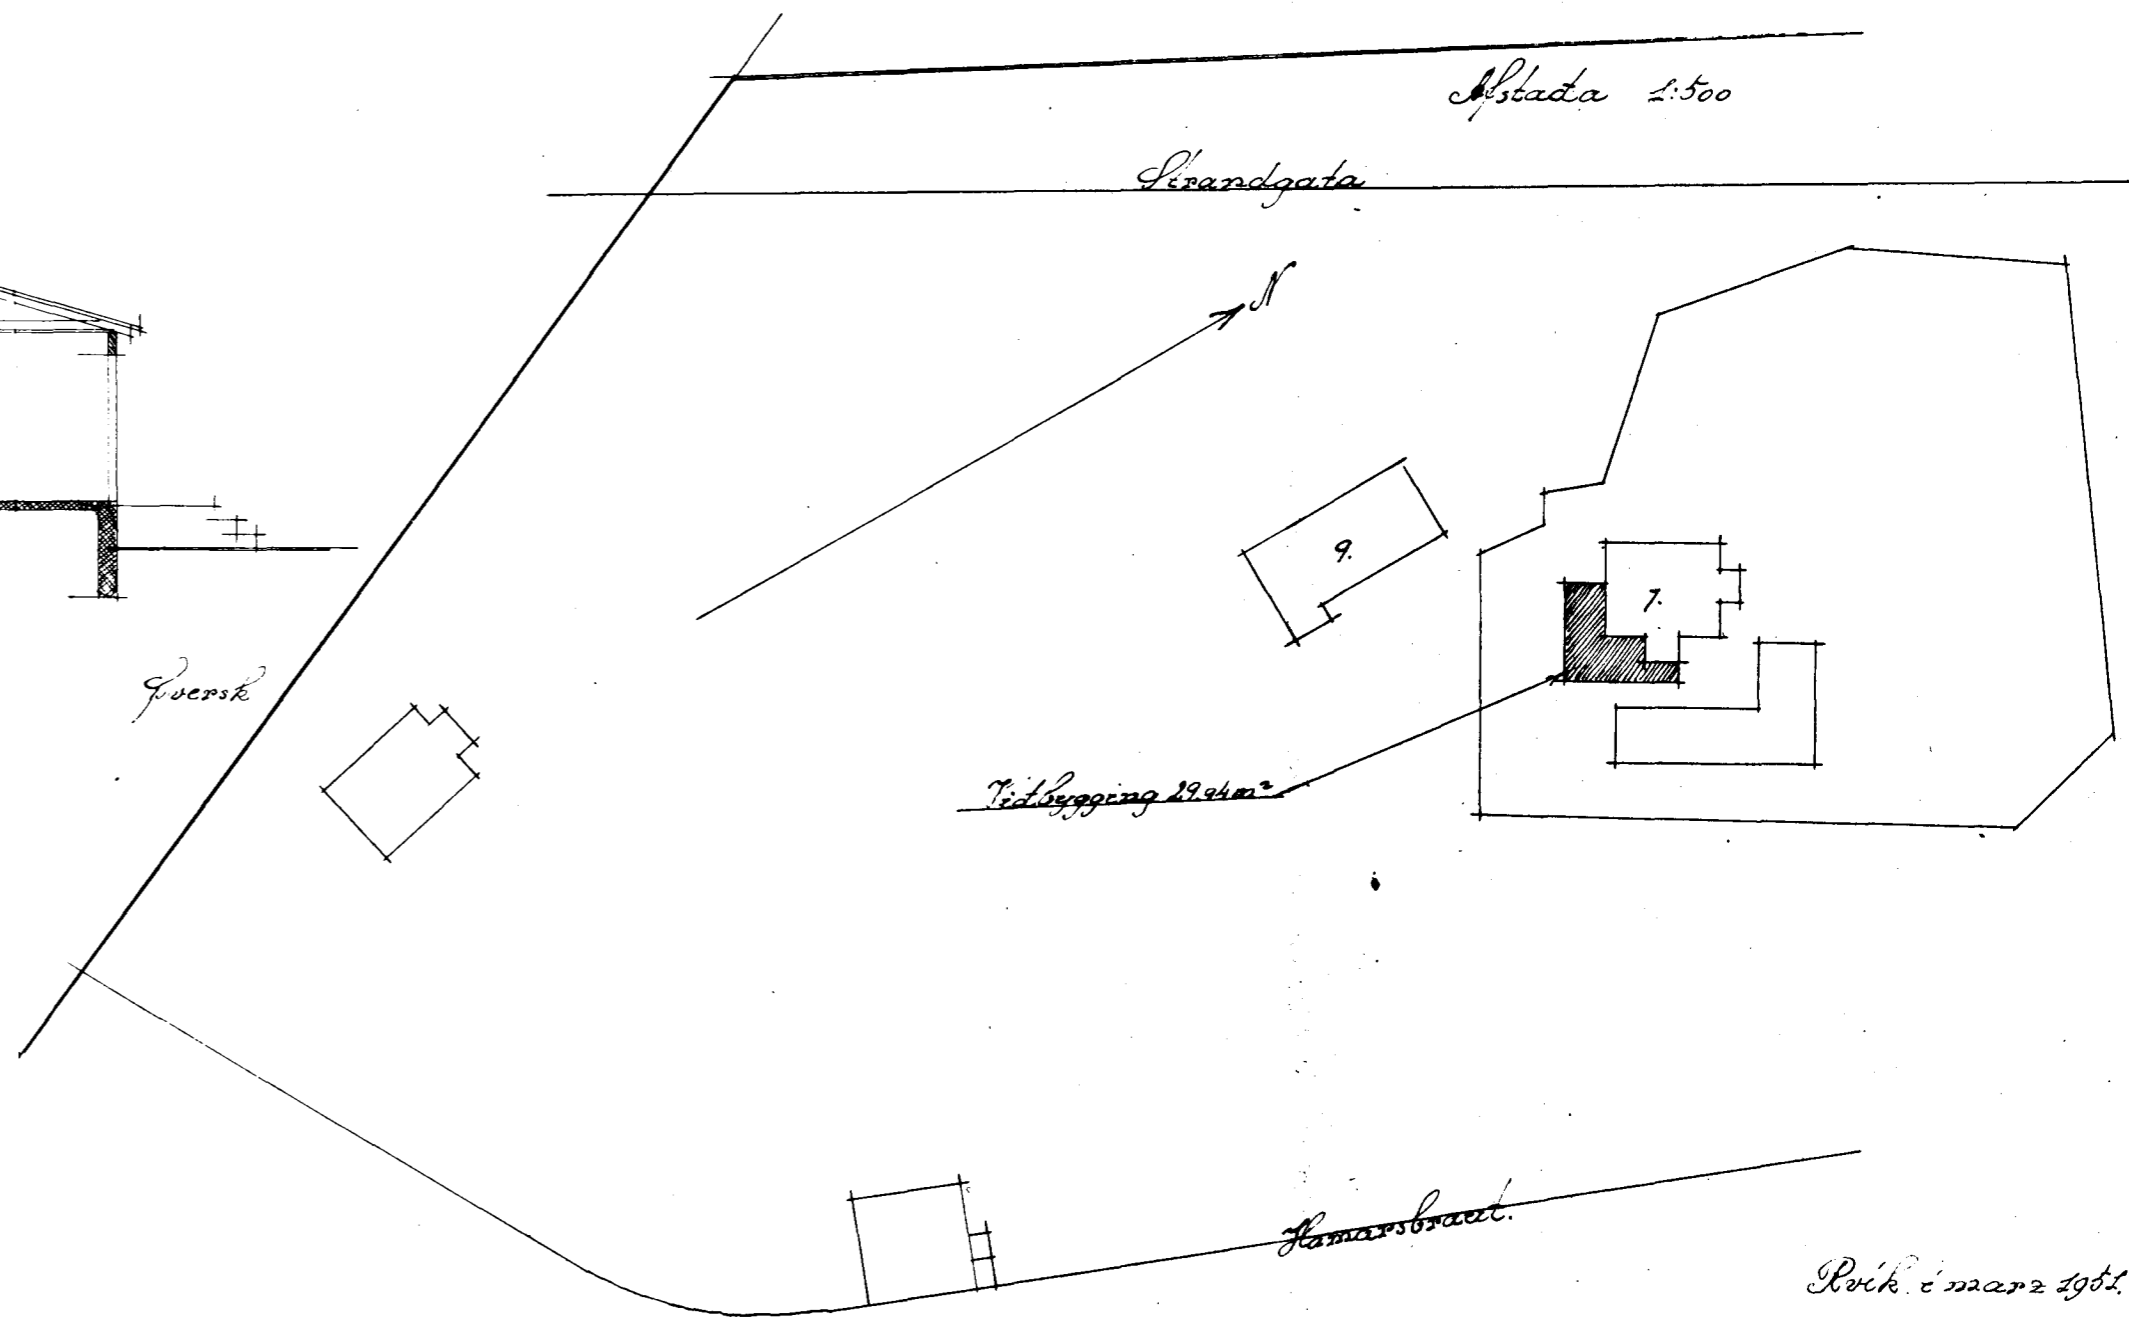

*Þrök í mars 1951*

*L. Skúlgimann*