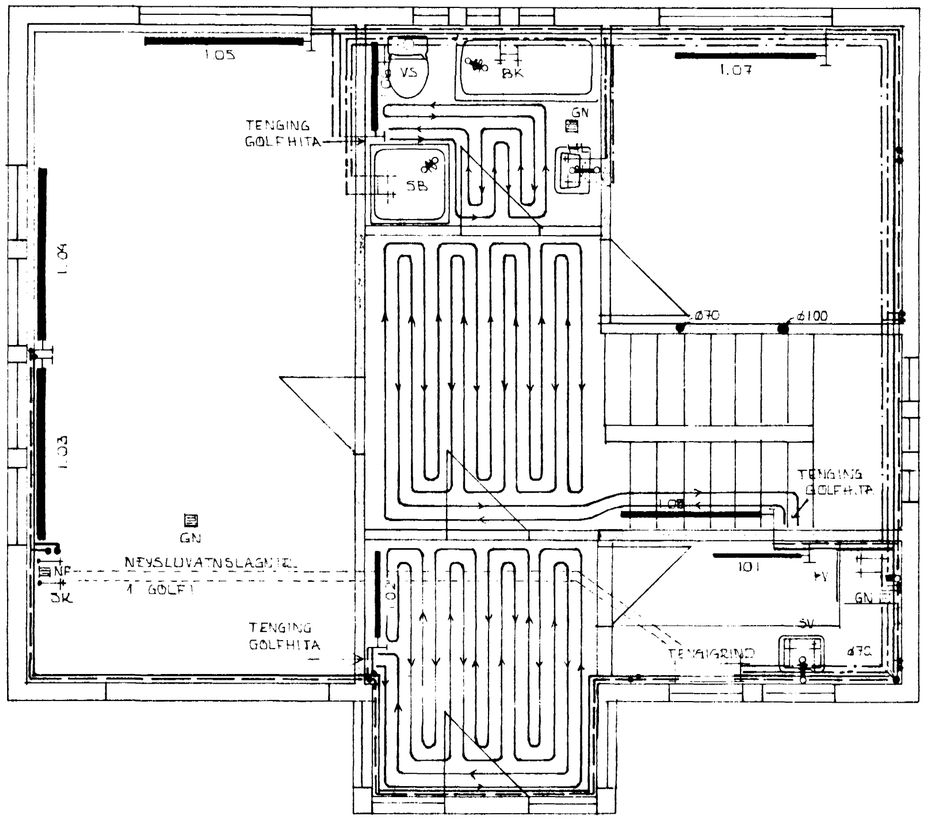

GRUNNMYND JARÐHÆÐAR 1:50

SKÝRINGAR :

ALLT EFNI OG LAGNAVINNA SKAL VERA Í SAMRÆMI VIÐ GILDANDI STAÐLA OG REGLUGERÐIR

HITALAGNIR SKULU VERA SVARTAR JÁRNPÍPUR MEÐ SKRÚFUÐUM TENGISTÚKKUM NEMA Í BÁNUM SKULU VERA GALVANHÚÐAÐAR JÁRNPÍPUR MEÐ SKRÚFUÐUM TENGIST. LAGNRNAR SKAL EINANGRA MEÐ A.M.K. 20 mm GLERULLARHÓLKUM OG VERJA MEÐ PLASTI Í LIT SEM GEFUR TIL KYNNA HVAÐ Í LÖGNINNI ER.

——————— MERKIR FRAMRÁS HITAVEITU (HEITAR PÍPUR).
— — — — MERKIR BAKRÁS HITAVEITU (KALDAR PÍPUR)
—·—·—·— MERKIR HEITT NEYSLUVATN.
—·——·— MERKIR KALT NEYSLUVATN.

26 JAN 1989
HAFNARFJARÐARBÆR
BYGGINGAFULLTRÚI

BR NR	DAGS	EÐLI BREYTINGAR	SIGN

HELLUBRAUT 8 HAFNARFIRÐI

GRUNNMYND HITA- OG VATNSLAGNA. JARÐHÆÐAR.

MÆLIKV. 1:50

SIGURÐUR ÞORLEIFSSON TÆKNIFRÆÐINGUR F.T.F.I.

STRANDGÖTU 11 HAFNARFIRÐI SÍMI 54751

DAGS	JAN '89
HANNAÐ	UG
TEIKNAÐ	UG
VERK NR	8732
BLAÐ NR	2-03