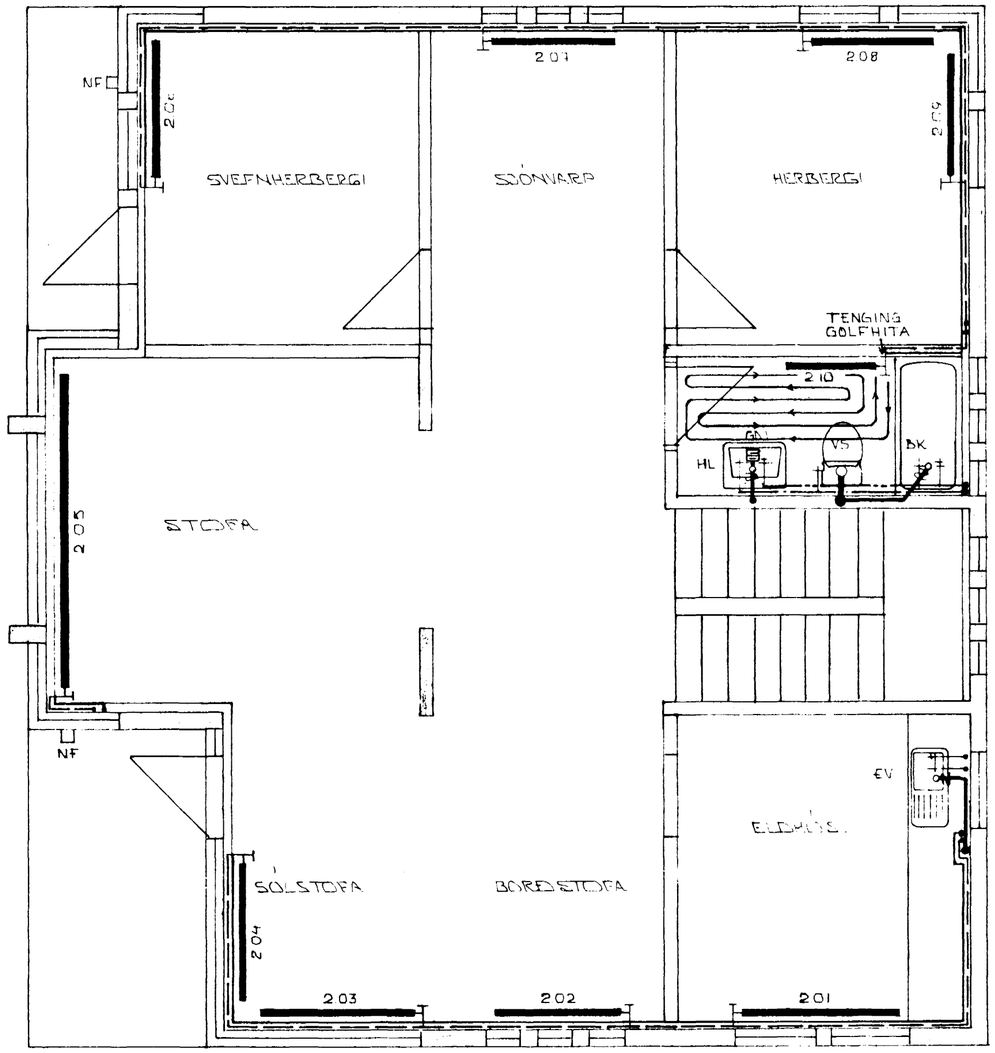

GRUNNMYND HÆÐAR ~1:50

SJÁ SKÝRINGAR Á BLS. 2-03.

26 JAN 1989

HAFNARFJARÐARBÆR
BYGGINGAFULLTRÚI

BR.NR	DAGS	EÐLI BREYTINGAR	SIGN.

HELLUBRAUT 8 HAFNARFIRÐI

GRUNNMYND HITA- OG VATNSLAGNA, HÆÐAR.

MÆLIKV. ~1:50

SIGURÐUR ÞORLEIFSSON TÆKNIFRÆÐINGUR F.T.F.I.

STRANDGÖTU 11 HAFNARFIRÐI SÍMI 54751

DAGS	JAN. '89
HANNAÐ	UÞ
TEIKNAÐ	UÞ
VERK NR.	8732
BLAÐ NR.	2-04