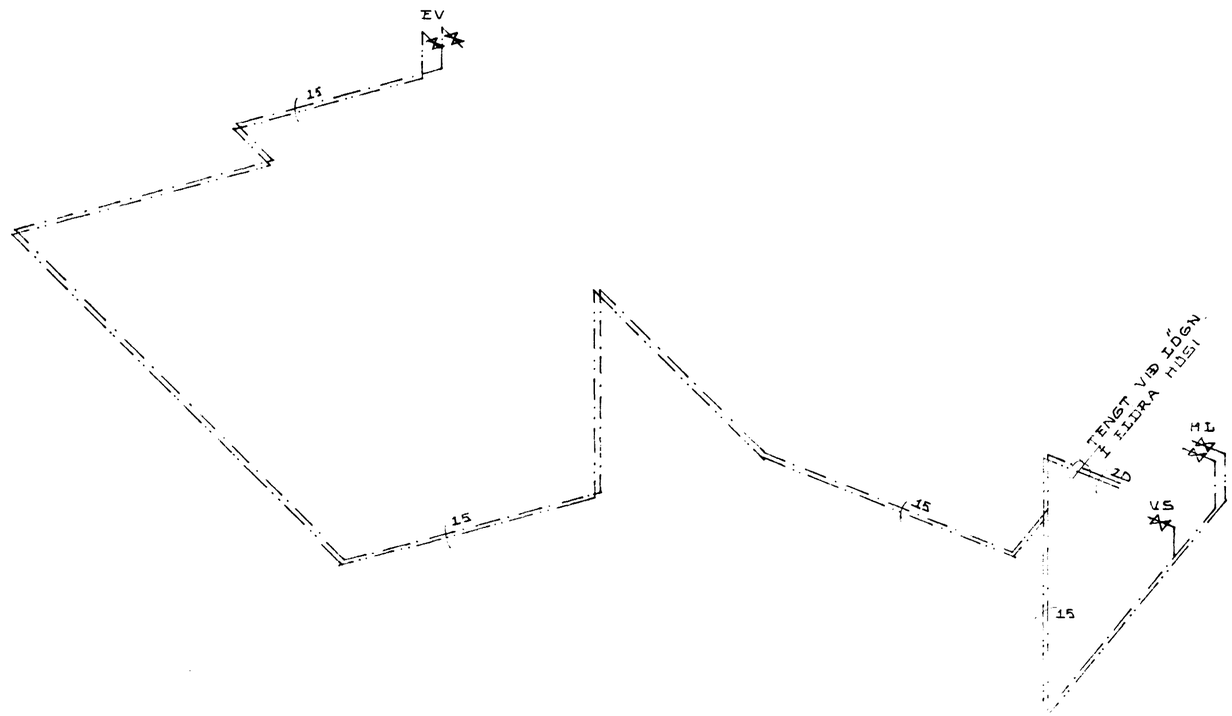

KERFISMYND VATNSLAGNA 1:50

SKÝRINGAR

LAGNASTÆRÐIR UPPGEFNAR Í MM.
LAGNAEFNI: PÍPUR OG TENGISTYKKI SKAL VERA GALVANISERAÐ.
PÍPUR SKAL EINANGRA MEÐ 20 MM GLER-ULLARHÓLKUM SEM VEFJAST PLAST EÐA SÍSALPAPPA.
ANNAR FRÁGANGUR SKV. REGLUGERÐUM.
SKÝRINGAR TÁKNA SJÁ IST 64.

HELLUBRAUT 9, HAFNARFIRÐI.	DAGS 07 - 11 - 80
KERFISMYND VATNSLAGNA.	HANNAÐ KS
	TEIKNAÐ KS SS
	VERK NR. TLOKKUR 8005-02
KRISTJÁN STEFÁNSSON TÆKNIFRÆÐINGUR FTÍ. BREIÐVANGI 9, HAFNARFIRÐI	