


Sambykkt á fundi bygginga-
nefndar p. 21/08 1991
BYGGINGAFULLTRÚINN
Í HAFNARFIRÐI
Sigmundur H.M.

Áskilið er samþykkt
á samráðsástandi

Áskilið er samþykkt
hæðiríðandi HAFNARFIRÐI

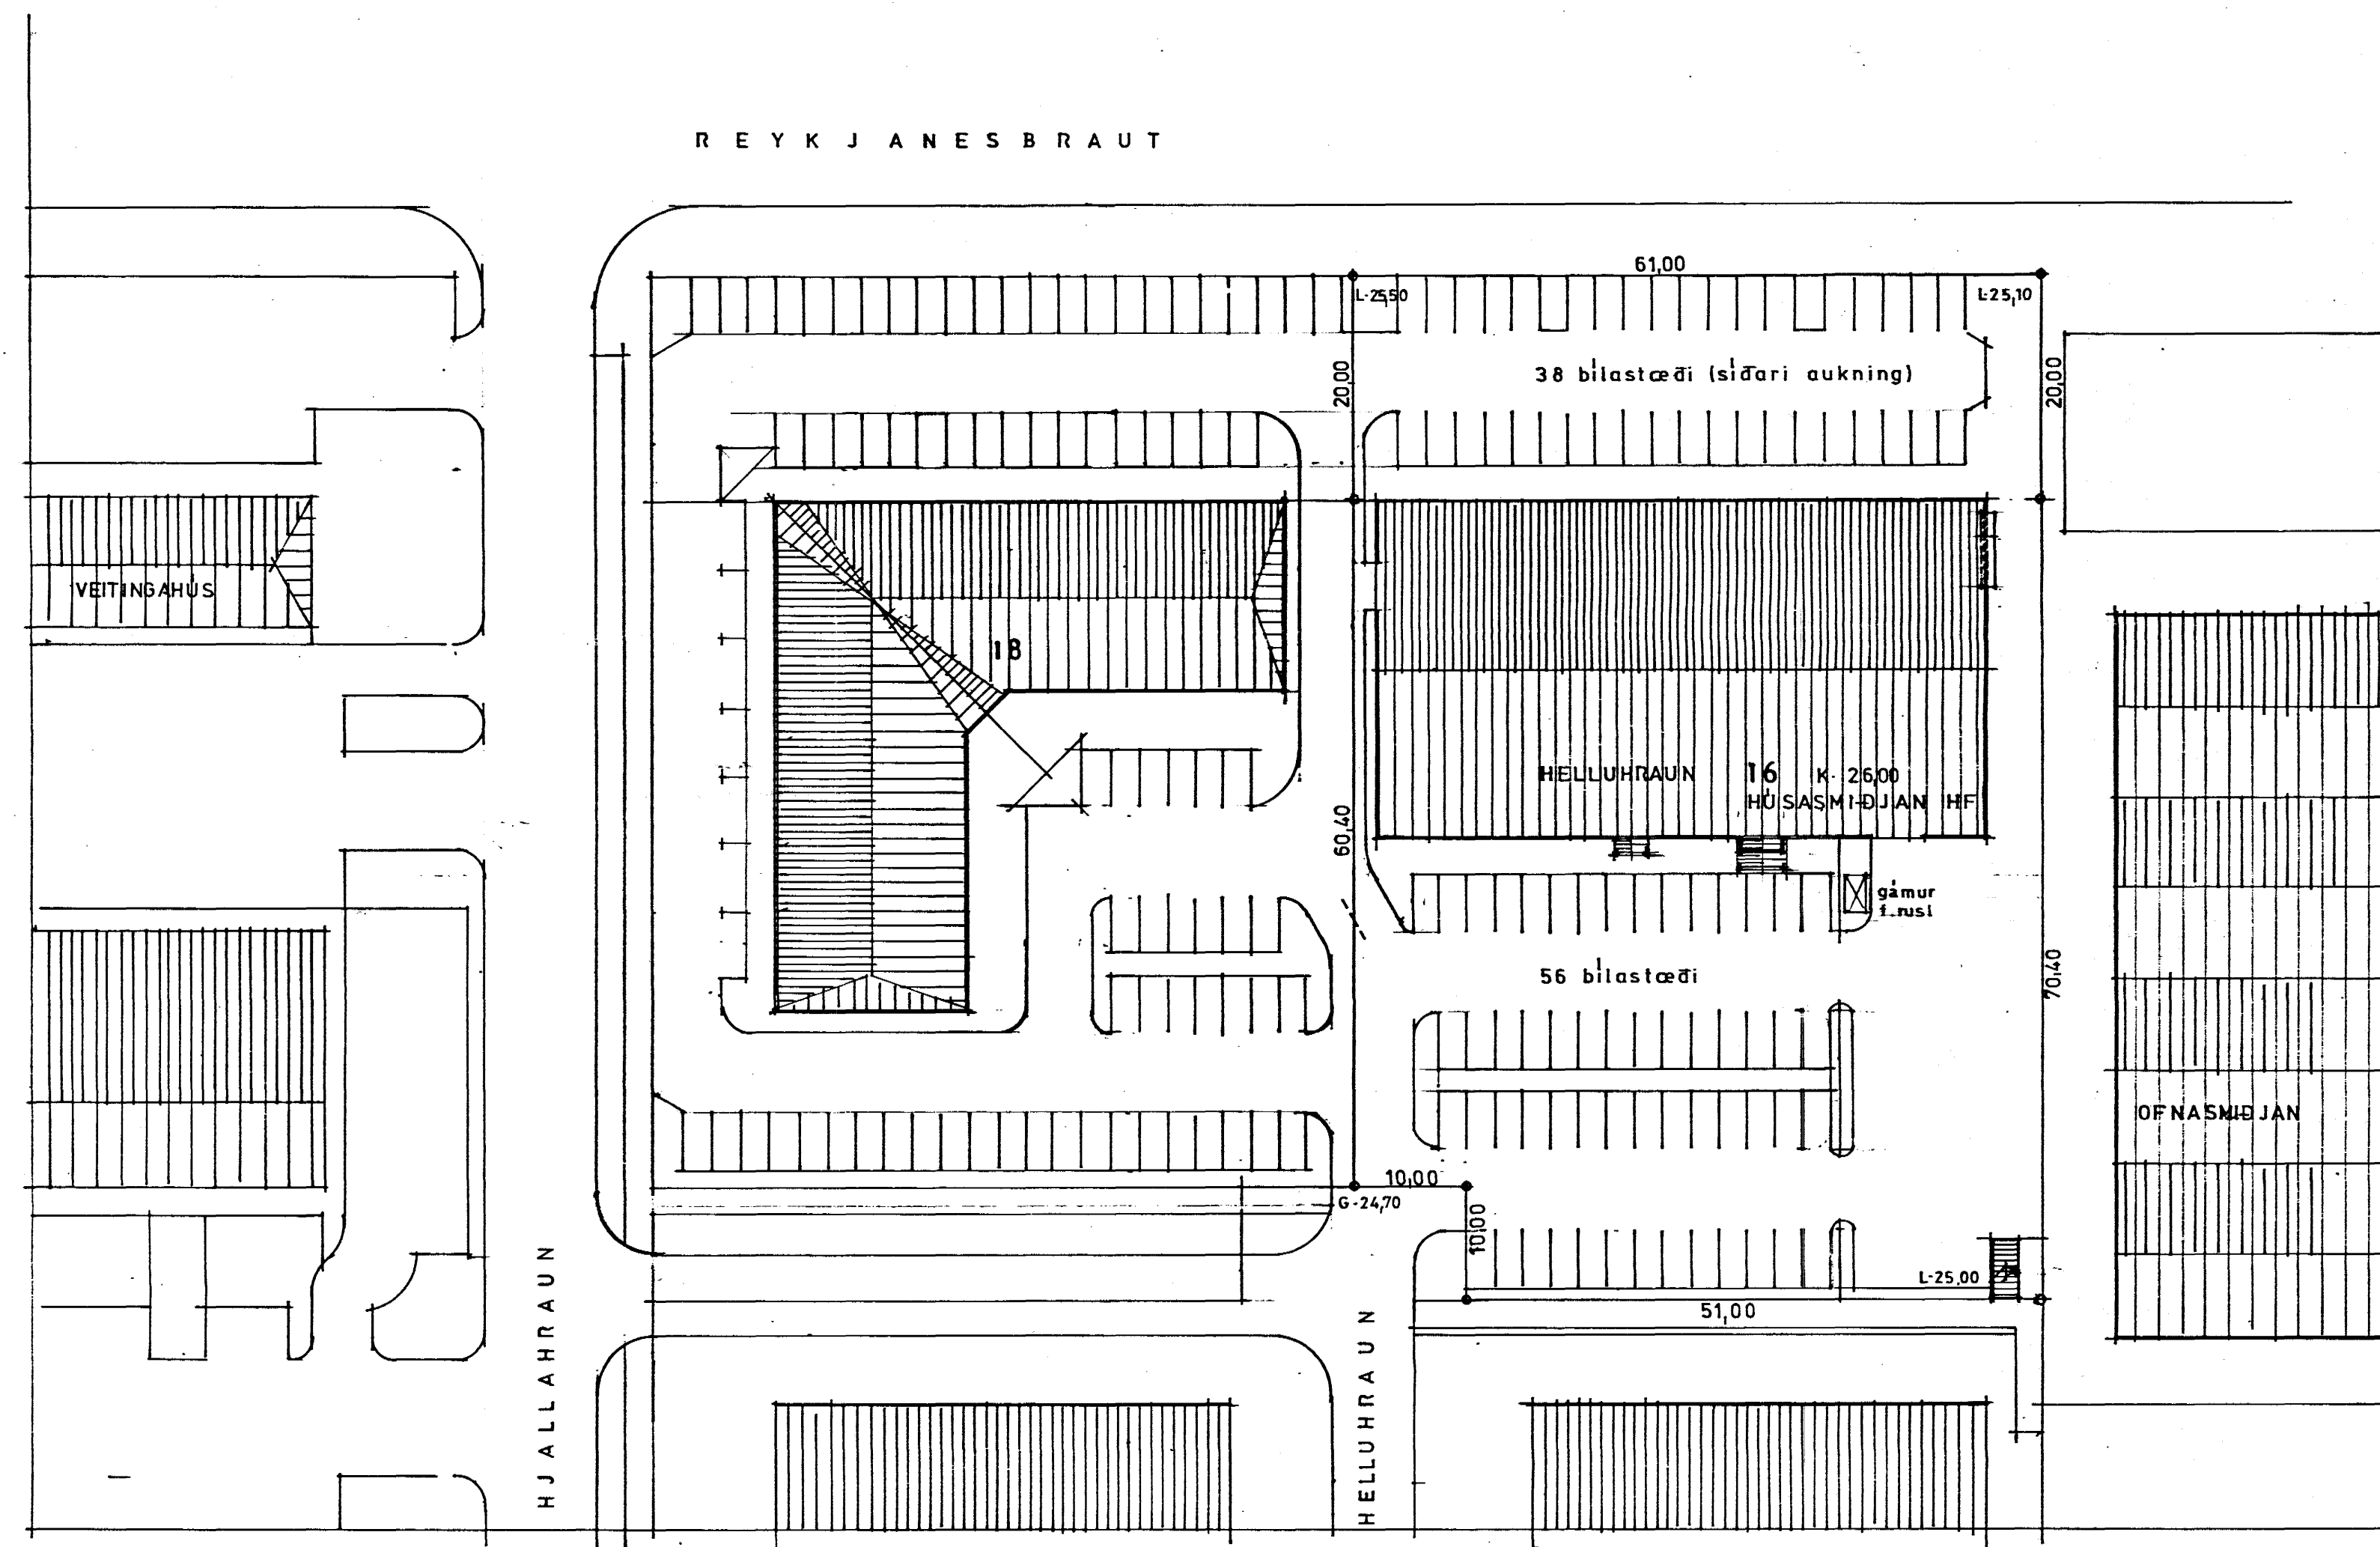

HELLUHRAUN 16,	12.360	m ³
LÓÐ	5.414,4	m ²
1. H./EÐ	1.620,0	m ²
2. H./EÐ	6.10,0	m ²
SAMT.	2.230,0	m ²
NÝTING	0,41	
REIKNUD BILAST/EÐI		
VERSLUN 570 : 25	23	ST/EÐI
SKRIFST. 2.H. 610 : 50	12	—
LAGER VERSL. 1050 : 50	21	—
SAMT	56	ST/EÐI
SÍÐARI AUKNING	38	ST/EÐI

TEIKNISTOFA Laugavegi 96 <small>REYKJAVÍK sími 179 80</small>	HÚSASMÍÐJAN HF SÓÐARVOGI 3-5 VERSLUN — HELLUHRAUNI 16 HF		
	afstöðumynd		
NJÖRÐUR GEIRDAL ARK <i>Njörður Geirdal</i>	mkv 1: 500	verk nr	teikn nr 1
	dags MA! 91	breytt	