


Samþykkt á fundi bygginga-
nefndar p. 21.08.1991
BYGGINGAFULLTRÚINN
Í HAFNARFIRÐI
Sigrún Bj. Hall.

Áskilið er samþykkið
Erunámalestokkunar eittíðni

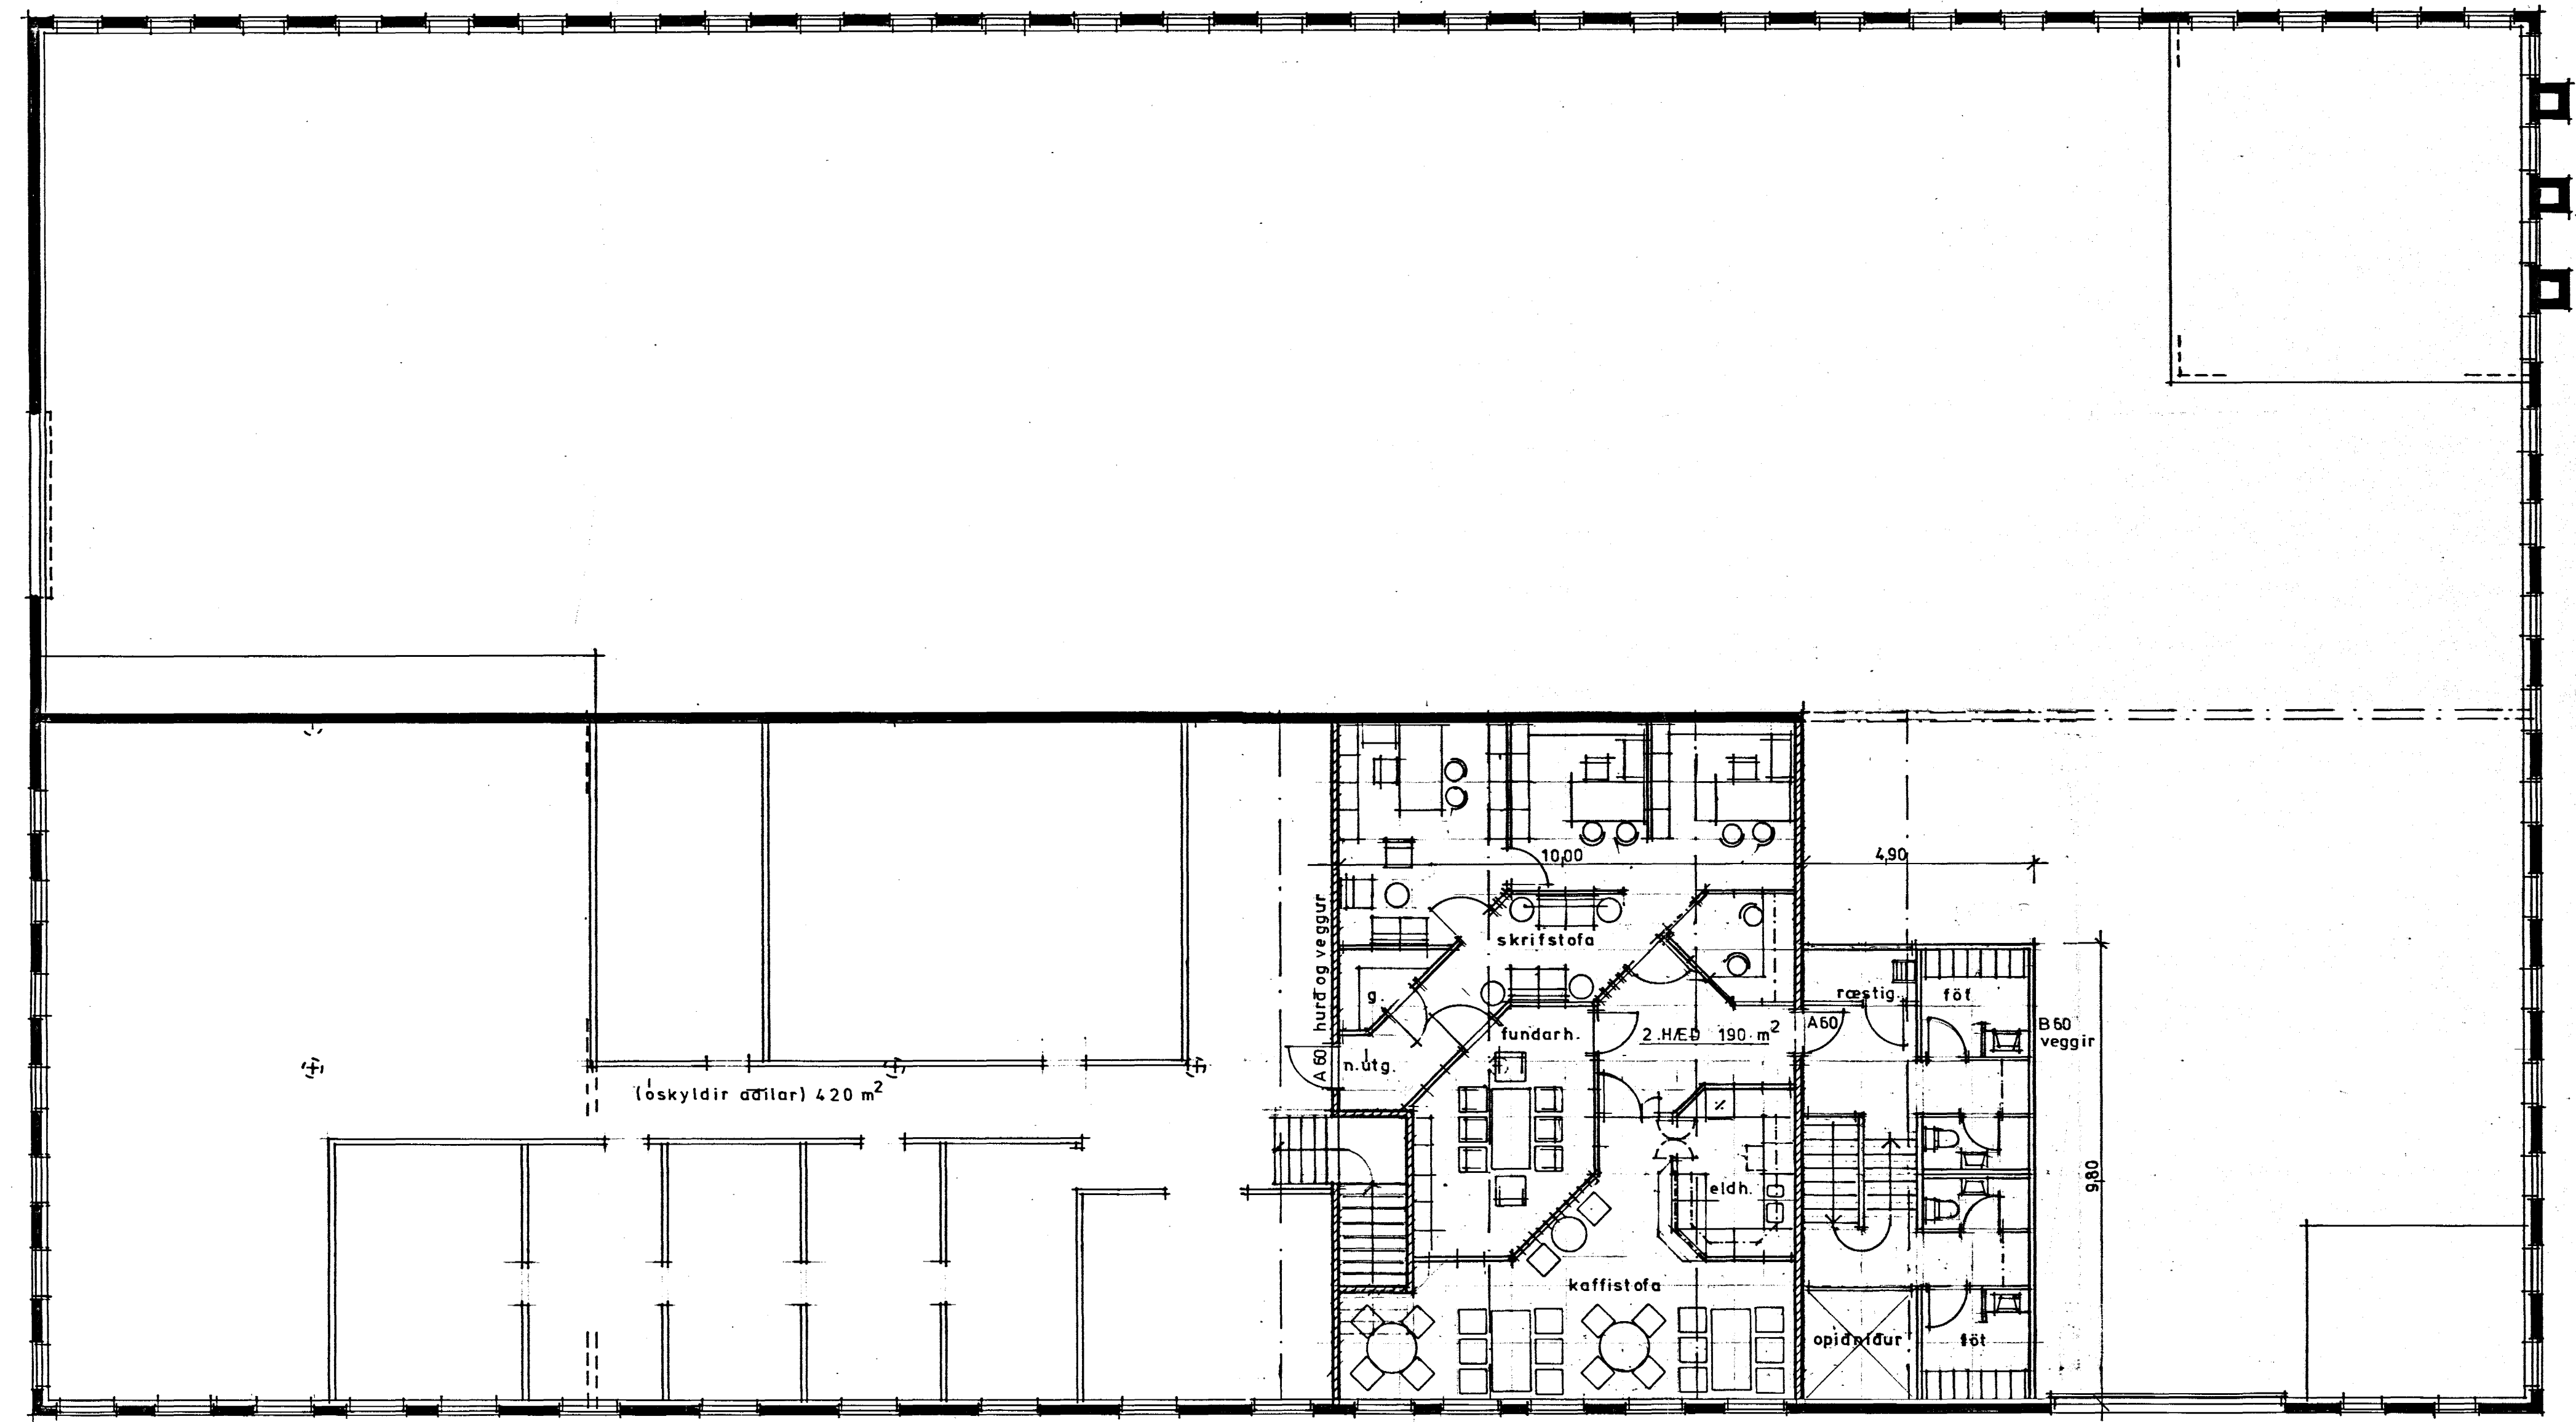

TEIKNISTOFA Laugavegi 96 REYKJAVÍK sími 179 80	HÚSASMIÐJAN HF SÚÐARVOGI 3-5 VERSLUN - HELLUHAUNI 16
	grunnm. 2. hæð
NJÖRDUR GEIRDAL ARK. mkv 1:100 <i>Njördur Geirdal</i>	verk nr teikn nr 3 dags APR/MAI '91 breytt