


HJALLAHRAN


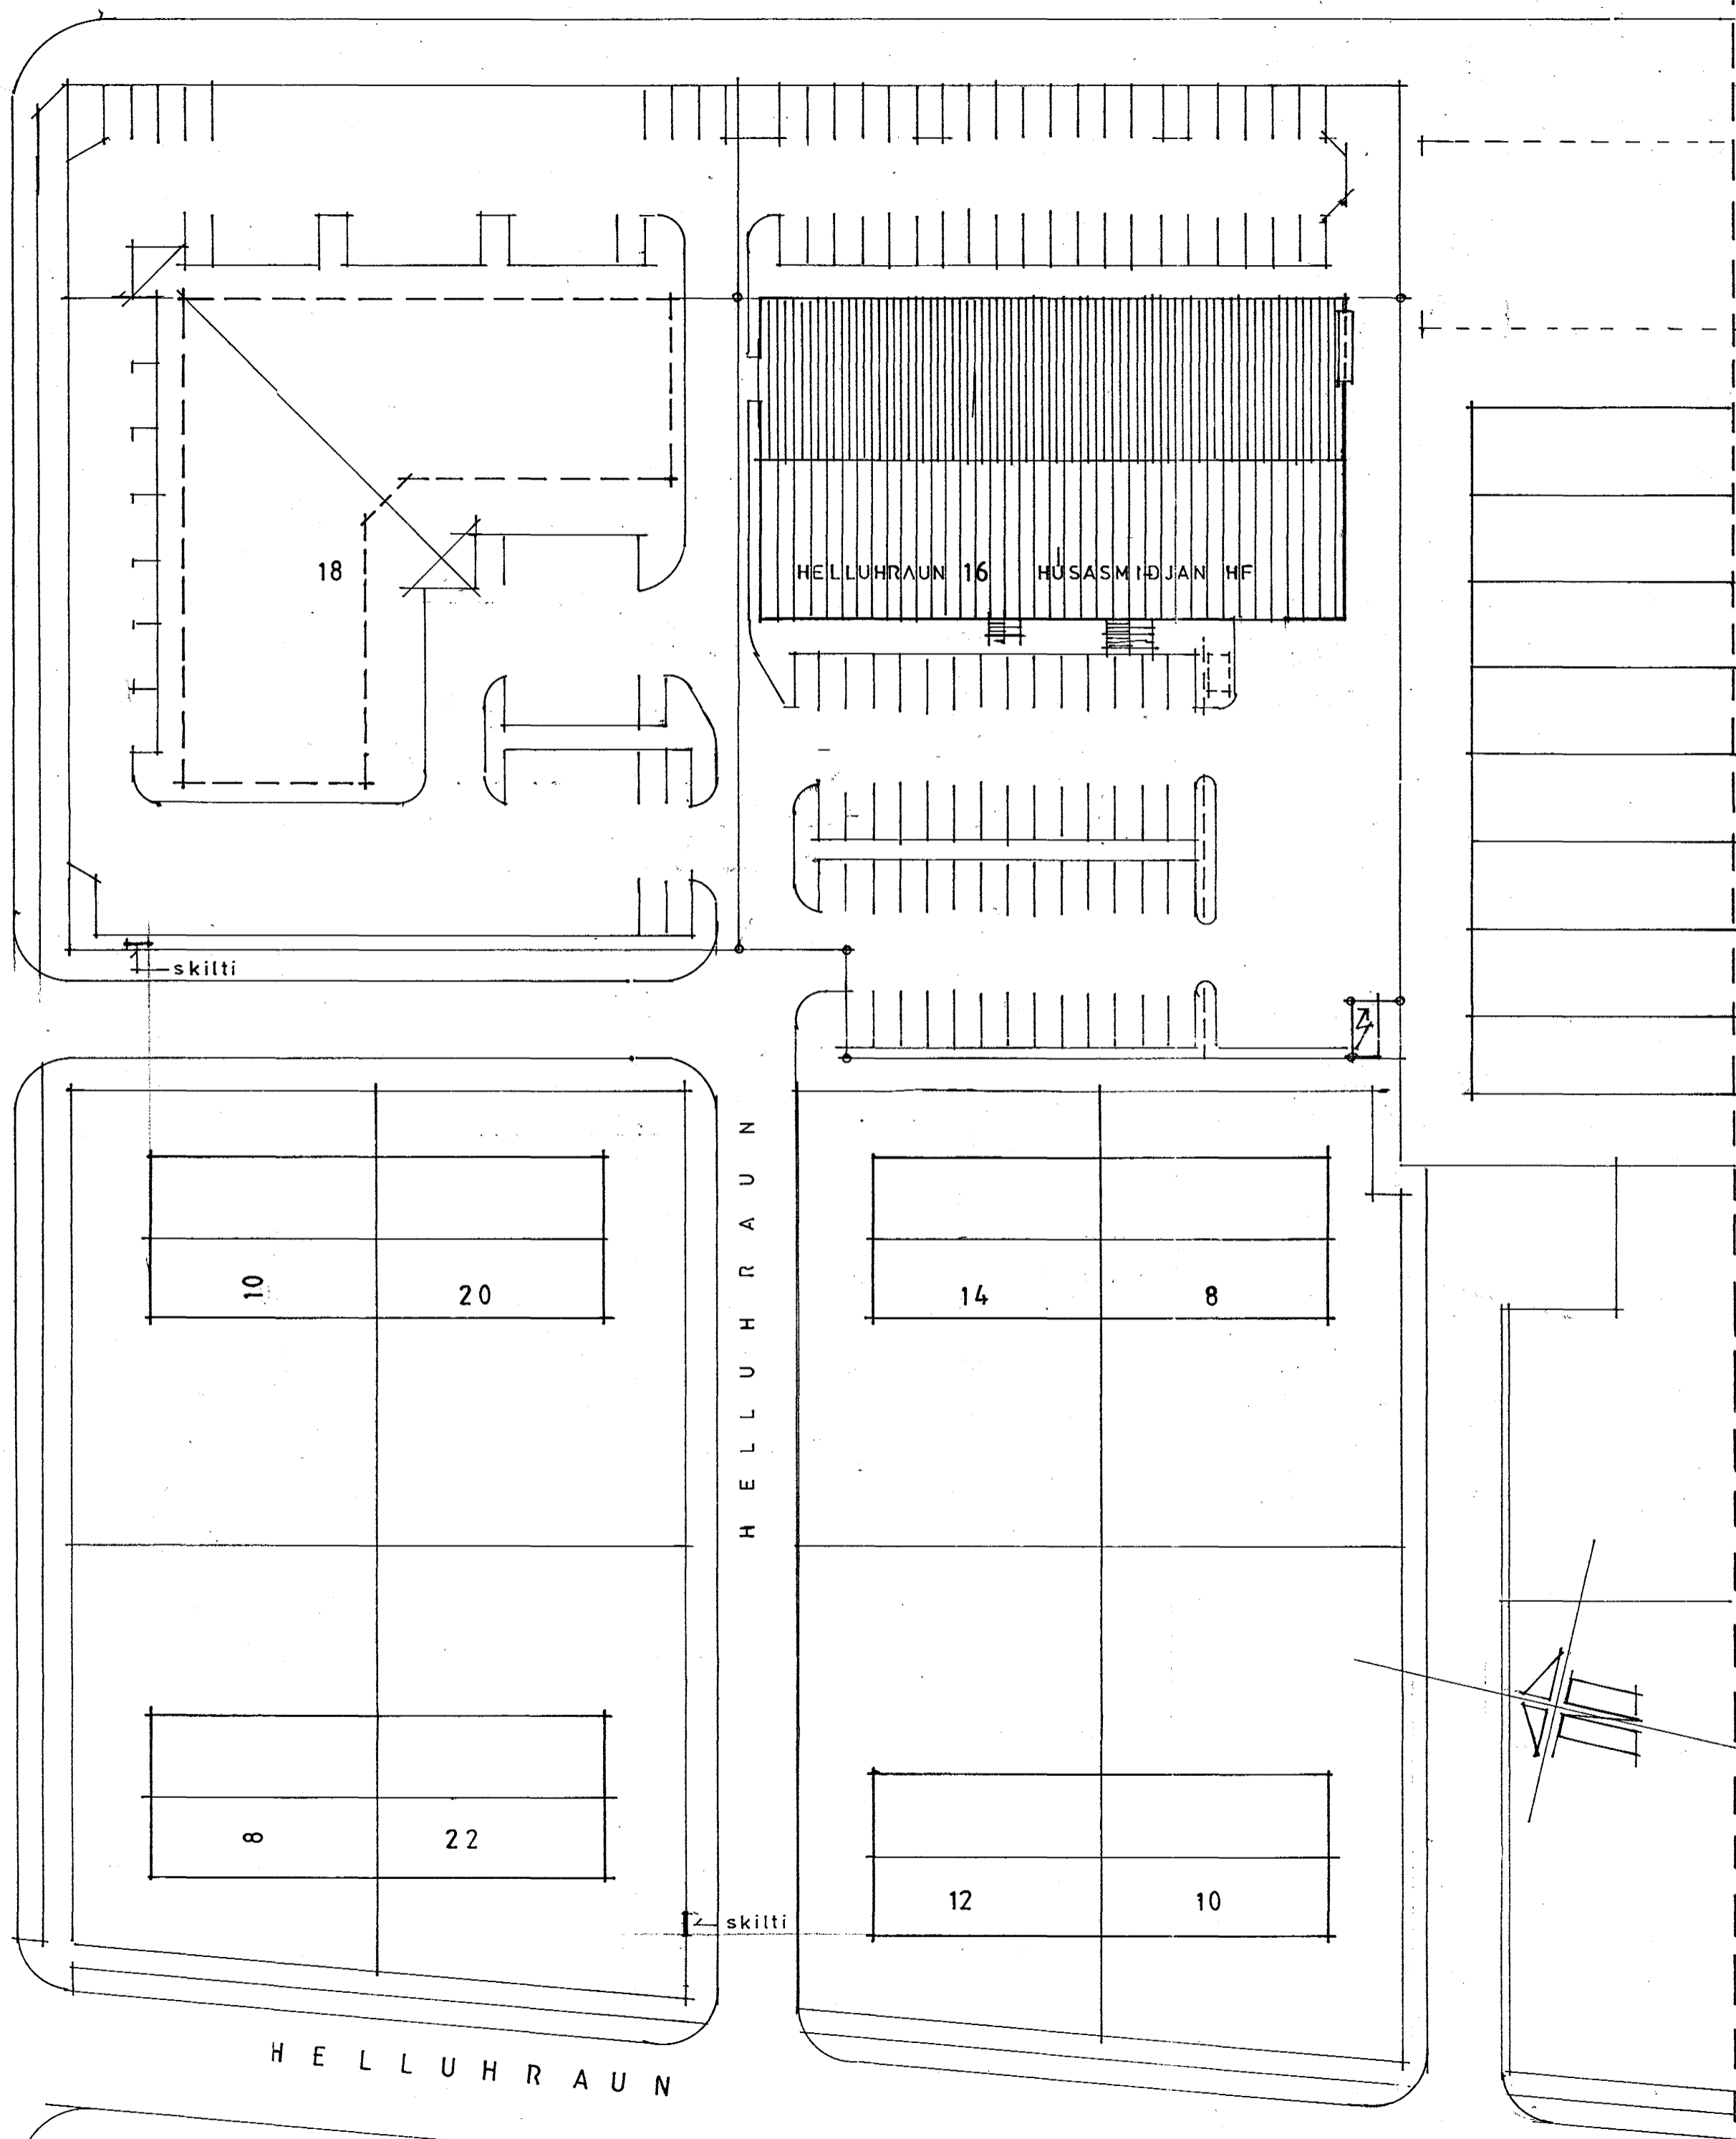


HELLUHRAUN

Fh. höðarkafa á Helluhrauni 16
Hagvirkis Klettur hf þá heinið er
Húsasmíðjunnir á setja upp augljóslega
skilti: skv. meðfylgjandi teikningu
(Væðing)



höðarkafi Helluhraun 22.
Stefan Pápur
Baldur Þ. Gunnarsson

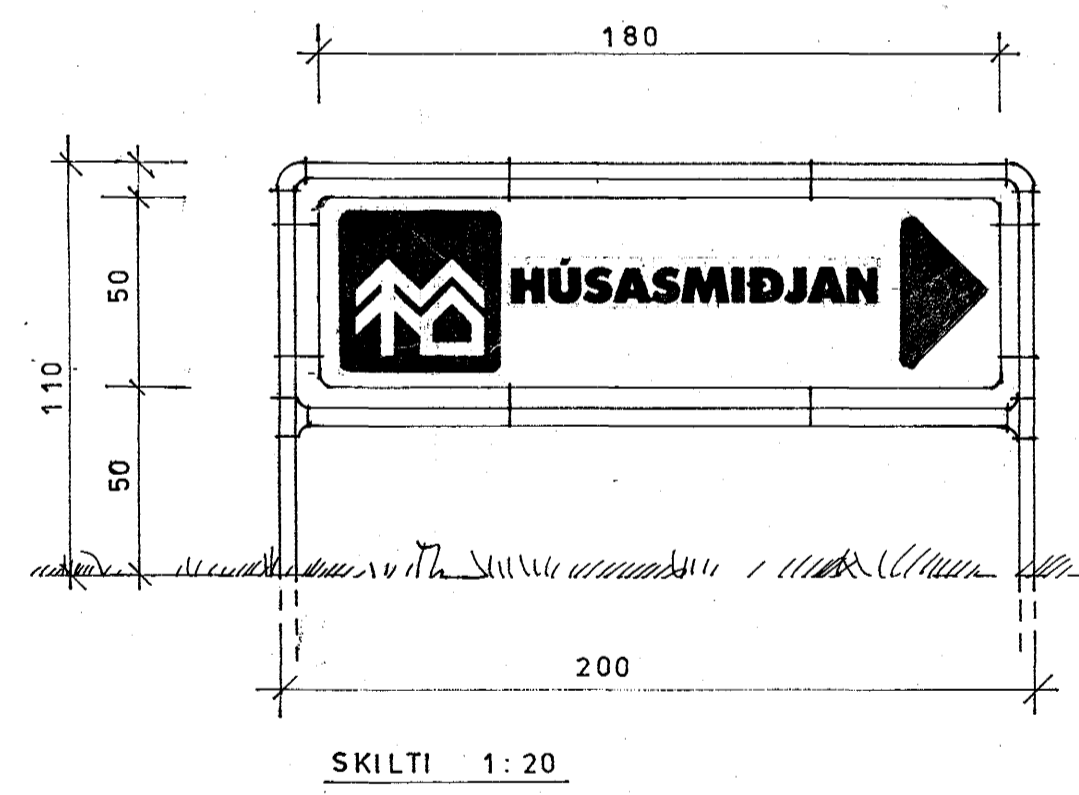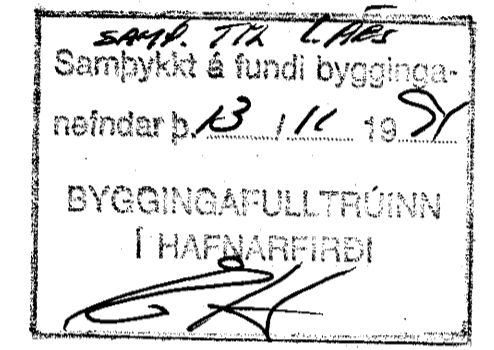

AFSTÖÐUMYND
1:500

TEIKNISTOFA Laugavegi 96 REYKJAVÍK sími 17980	HÚSASMÍÐJAN HF
	HELLUHRAUNI 16
GÖTUSKILT	
NJÖRDUR GEIRDAL ARK.FAI	mkv 1:500, 1:20 dags NÓV. 91
	verk nr _____ teikn nr _____ breytt