

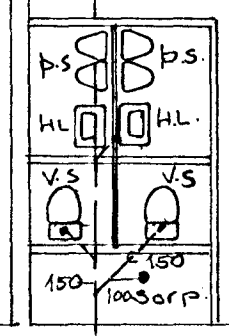
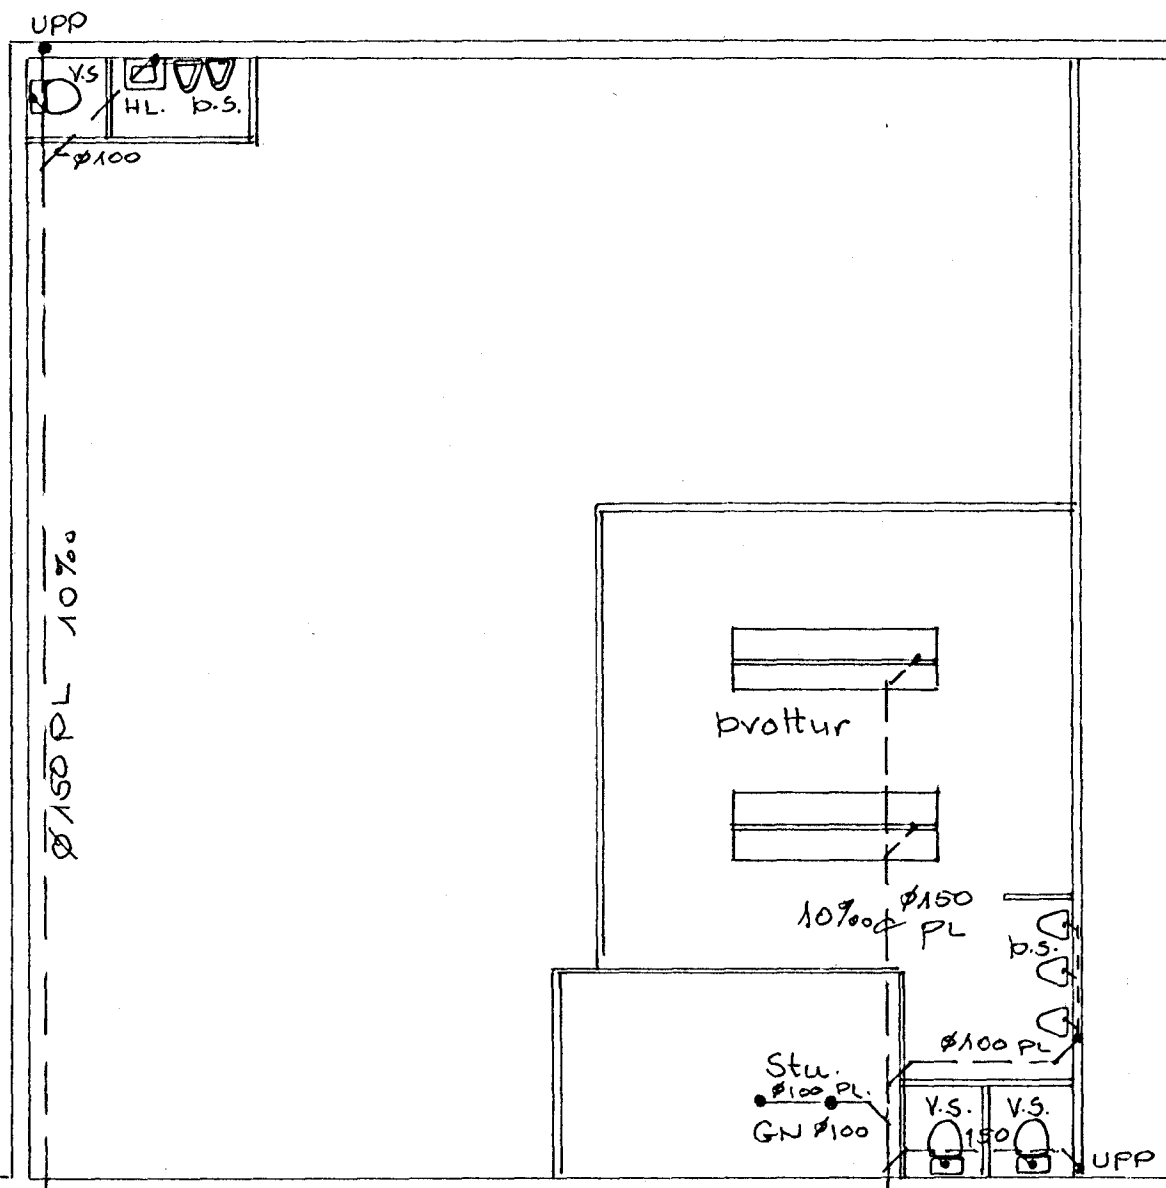


25.00

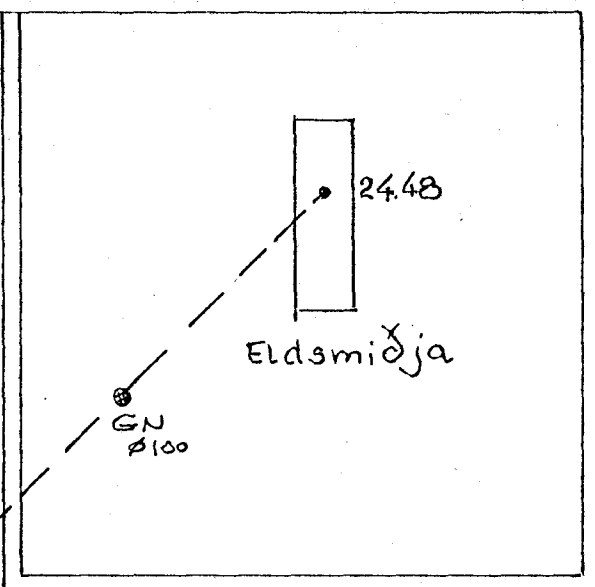

köti í brunni 23.33.

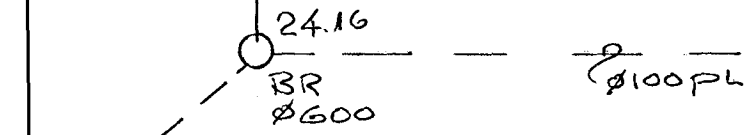

STIMPUR TEIKN. EKKI TL

DAGS.	BREYTING		GJORT
HANNAD JB	JÓN BERGSSON DIPL. ING.	VERKFR. M.V.F.I.	BLAD. 20
TEIKNAD JB	Helluhraun 16-18		VERK.
YFIRFARID JB	1.hæð skólps í grunni		
SAMDYKKT	M=1: 100		DAGS. mar 2 1977