

STEYPTUR VEGGUR 180 mm
ÞYKKUR MEÐ SÝNILEGUM FÖRUM
EFTIR FLEKAMÓT OG DOKA

ÁFELLA

BÁRUJÁRN

KLÆÐNING

BÁRUJÁRN


ÞAKPAPPI

KLÆÐNING

SPERRUR, MÁL
SKV. TEIKNINGU VERFR.

STÁLSÚLA FRÁ KADA
LAGERTEKNIKK A/S

Séruppdrættir vegna
Húsasmiðjunar Hafnarfirði, Timburskyli
Dagsetning aðaluppdráttá 5/6 1998

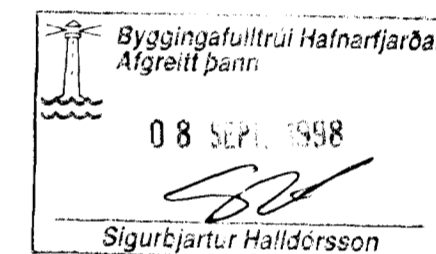

- * Öll mál athugist á staðnum
- * Mælið ekki af teikningunni
- * Misræmi milli teikninga tilkynnist arkitektum


LANDNÁMSMENN
arkitektar Ingólfsstræti 8
101 Reykjavík s: 562 1669 f: 562 1695

Húsasmiðjan Hafnarfirði
Timburskyli

Teikning:
Deili, frágangur þaka

Unnið fyrir: T.V. fjárfestingarfélag h.f.
áður Timburvinnslan h.f.

Mkv.: 1:5	Dags: 05.06.98	Tejkn: GÓJ, GJ	Teikn. nr: 9803-0505
--------------	-------------------	-------------------	-------------------------

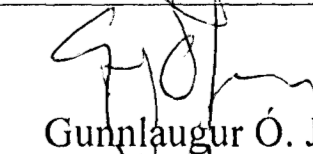
Gunnlaugur Ó. Johnson arkitekt FAÍ

Gunnlaugur Jónasson arkitekt FAÍ

N.B. ÖLL MÁL Í MILLIMETRUM