Samþykkt þann
2 5 JUNI 1999
Byggingafulltrúinn í Hafnarfirði
F.h. Kristján Þórarinsson

SKÝRINGAR

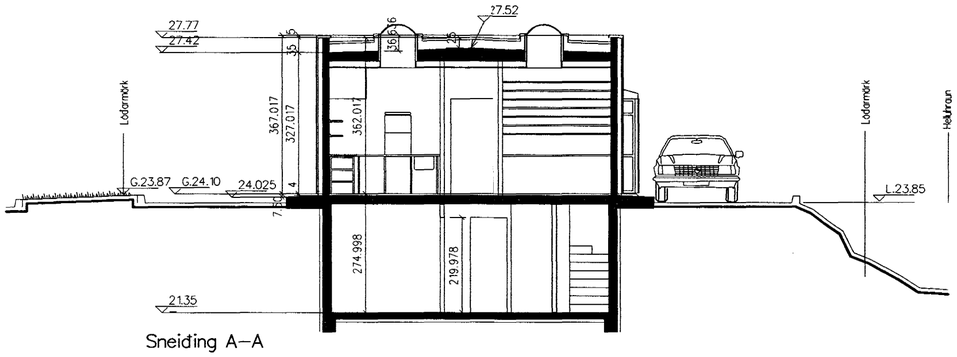

Sneiðing A–A

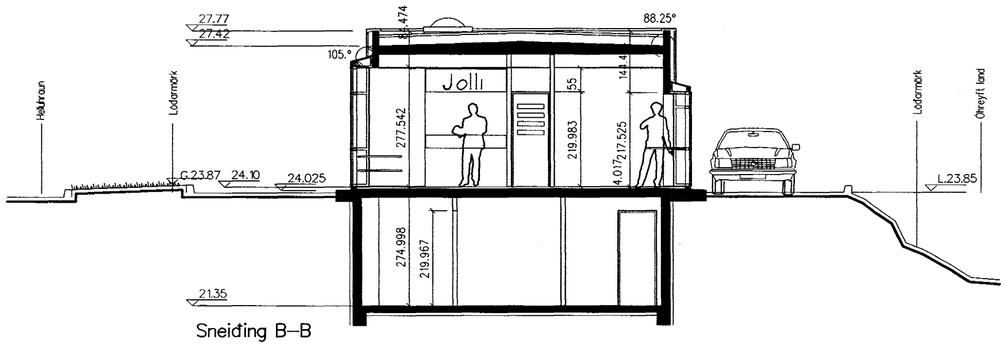

Sneiðing B–B

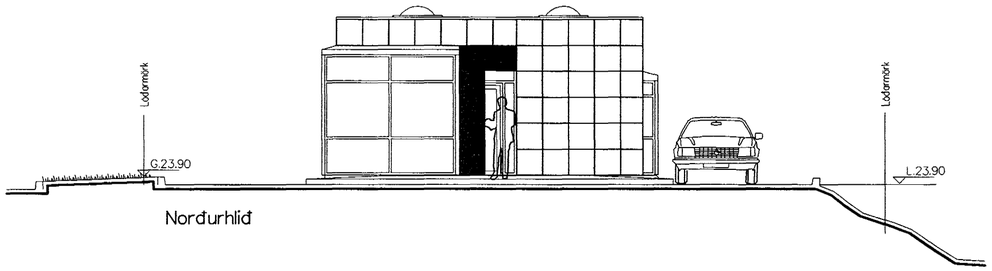

Norðurhlið

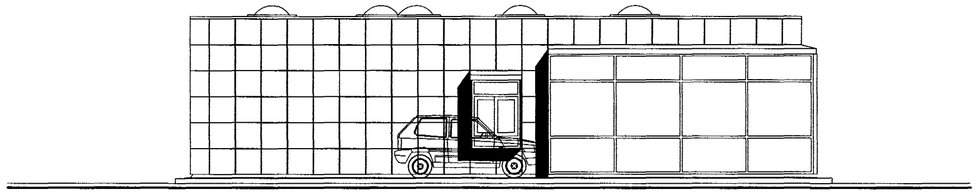
Austurhlið

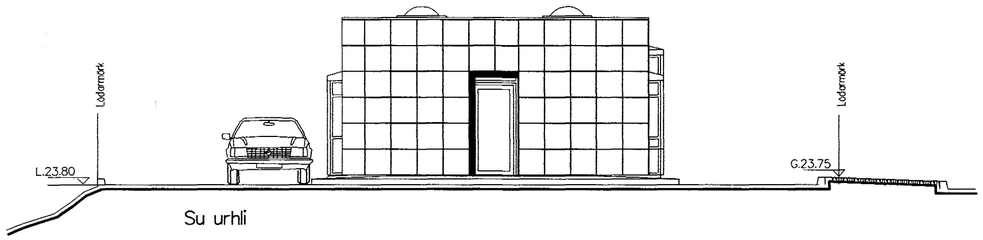

Su urhli

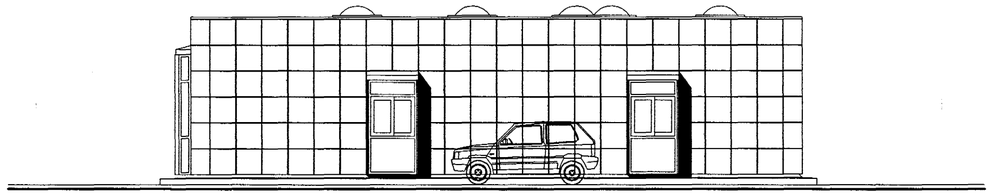
Vesturhlið

HELLUHRAUN 1, HAFNARFYRDI

BYGGINGARNEFNDARTEIKNINGAR

SNEIÐINGAR AA OG BB

ÚTLIT ALLRA HLIÐA

VERK:	HELL9906
KVARDI:	1:100
DAGS:	02.06.1999
TEIKN:	JÞÞ
SKRA:	HELL-102.PLT

ÚTI INNI

021256-7179

ARKITEKTASTOFA

BALDUR Ó. SVAVARSSON FAÍ
JÓN ÞÓR ÞORVALDSSON FAÍ

ÞINGHOLTSSTRÆTI 27 101 REYKJAVÍK
SÍMAR 552 7660 & 562 7660 FAX 552 7661
NETFANG utiinni@centrum.is
VEFFANG www.centrum.is/utiinni

102