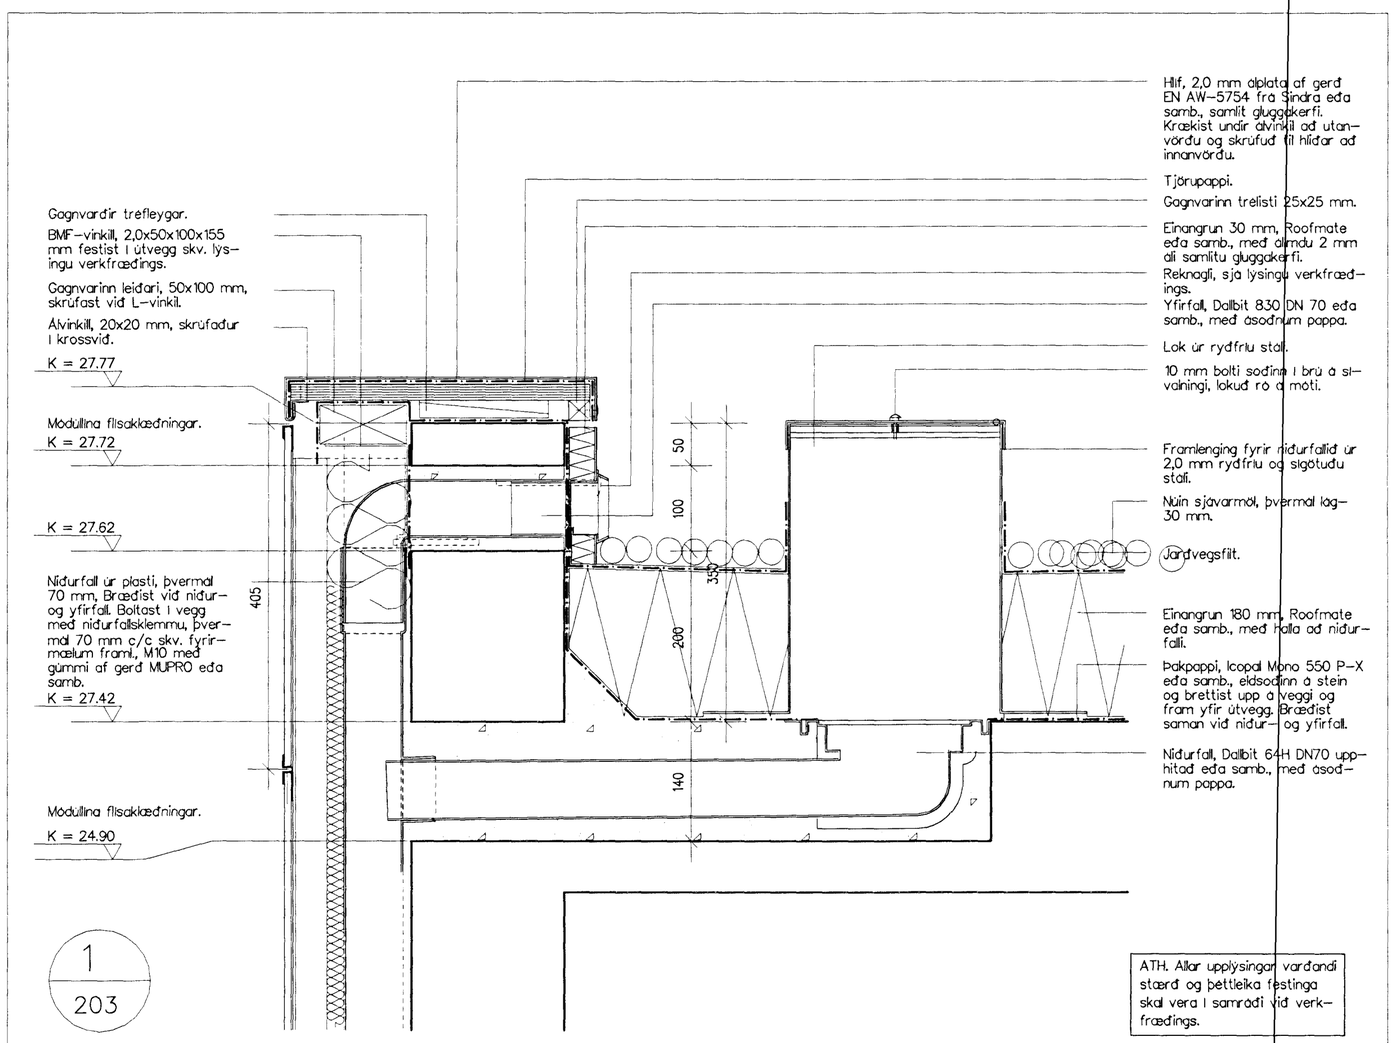

1
203

SKÝRINGAR

Byggingafulltrúi Hafnarfjarðar
Afgreitt þann
08 MARS 2000
SÁS Þorbjartur Halldórsson

HELLUHRAUN 1, HAFNARFIRÐI

BYGGINGARNEFNDARTEIKNINGAR HELL9906

	KVARÐI:	1:5
DEILITEIKNINGAR	DAGS:	22.12.1999
LÓÐRETT DEILI	TEIKN:	JÞÞ
DEILI 1	SKRÁ:	HELL9906.DGN

ÚTI INNI
ARKITEKTASTOFA
BALDUR Ó. SVAVARSSON FAÍ
JÓN ÞÓR ÞÓRVALDSSON FAÍ
ÞINGHOLTSSTRÆTI 27 101 REYKJAVÍK
SÍMAR 552 7660 & 562 7660 FAX 552 7661
NETFANG utinni@arkitekt.is
VEFFANG www.centrum.is/utiinni

302