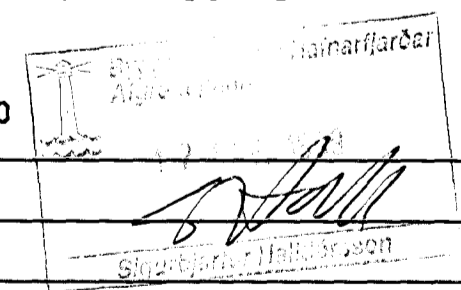


SKÝRINGAR

STEYPA=S250
 LOFTINNIHALD > 8
 V/S-TALA < 0,55
 BENDISTÁL= Ks410
 ÞAR SEM HÆÐ UNDIRSTAÐA ER > 120 SM KOMI EINFÖLD GRIND
 K10 c/c 300#
 FYLING INN Í SÖKKLA SKAL VERA FRÓSTFREI OG ÞJAPPAST Í 30
 SM LÖGUM
 UNDIRSTÖÐUR HVÍLA Á ÞJAPPADRI FYLLINGU
 MESTA ÁLAG Á UNDIRSTÖÐUR < 500 KN/M

Br.	Dags.	Eðli breytinga	Sign
SÖLUSKÁLINN JOLLI HAFNARFIRÐI undirstöður fyrir auglýsingaskilti málkv. 1/50			
			
DAGS.			
VERK NR.			
TEIKN. NR.			
HANNAÐ sigurður 241148-3008			
TEIKNAD			
YFIRFARIÐ			
TÆKNIÞJÓNUSTA SIGURÐAR ÞORLEIFSSONAR ehf STRANDGÖTU 11 220 HAFNARFIRÐI Sími 555-4255 FAX 565-2875 E-mail taeknihjonusta@islandia.is			