
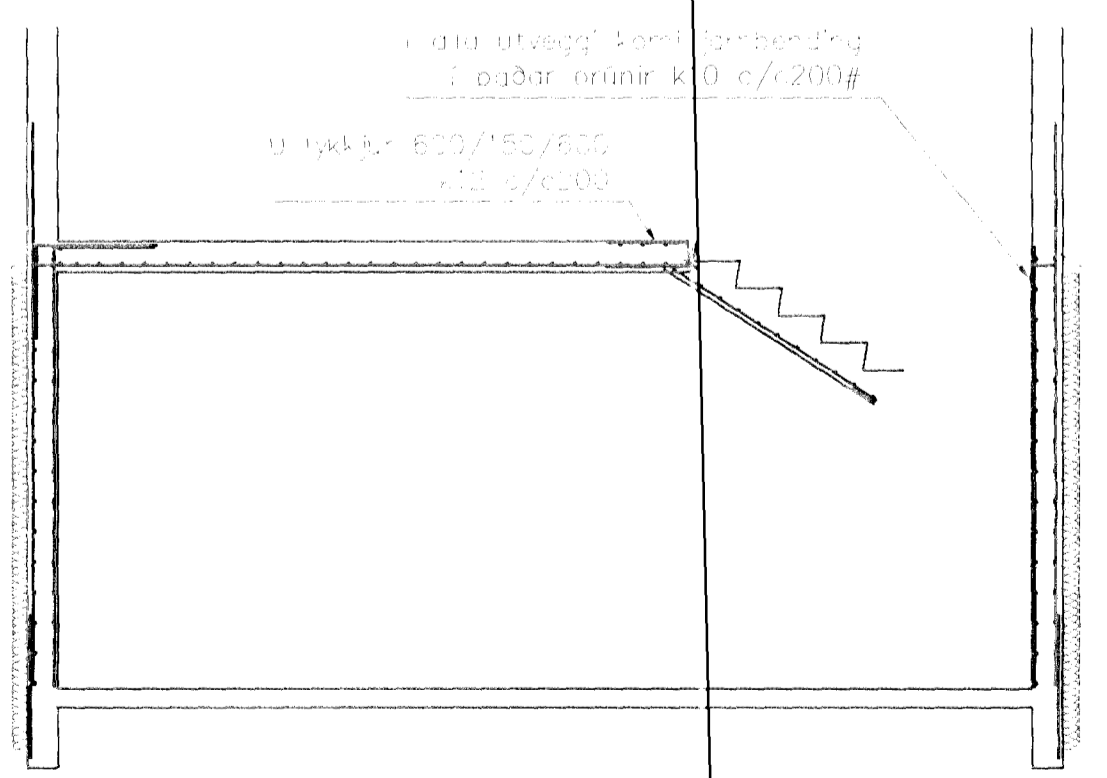


kennisnið stiga
1:20

Skýringar
almennar skýringar sjá teikn 01-01

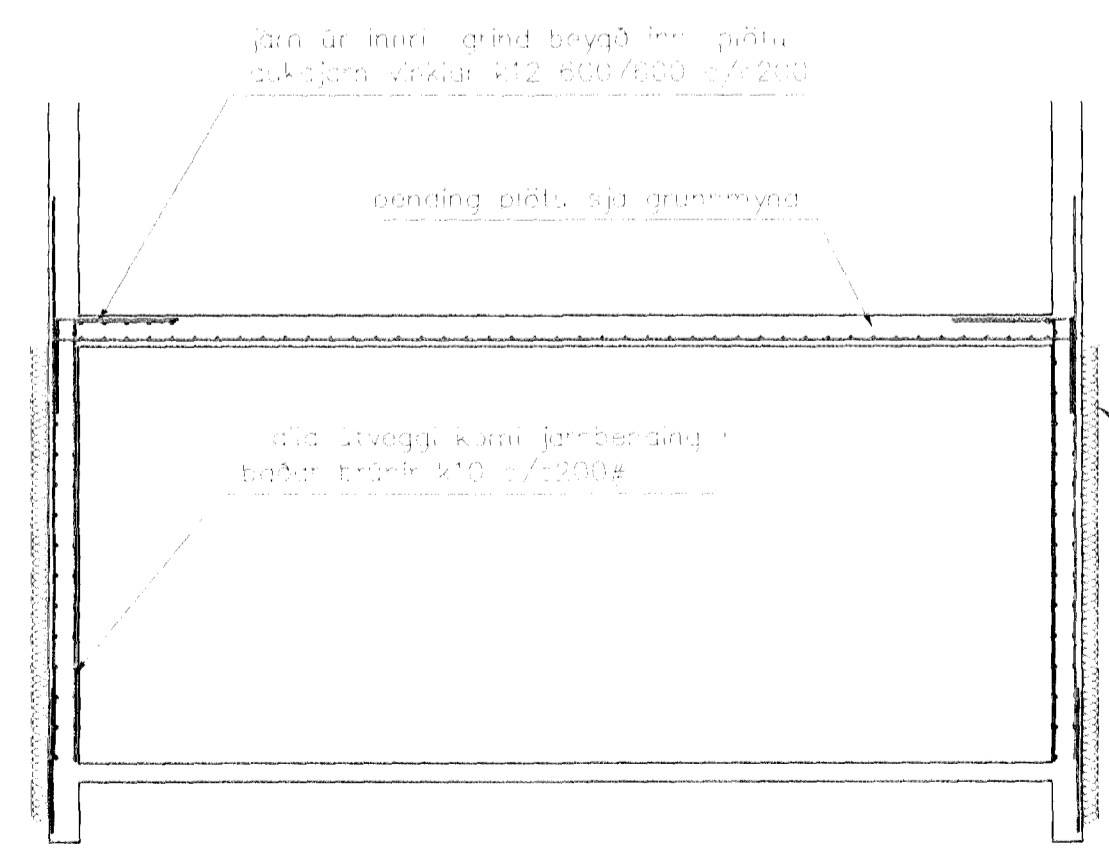

Hellerhaus 7

7/9/1999 HELLERHAUS 7 HAFNARFIRÐI

BYGGINGA- OG TÆKNIPJÓNUSTA

SÖLUSKÁLINN JOLLI HAFNARFIRÐI

BENDING VEGGJA KJALLARA
BENDING PLÖBÚ YFIR KJALLARA

VKZ. NFR. 1:50
DAGS. 2011.05
VERK. NR. 9937
TEIKN. NR. 1-03
HAFNAR
TEIKNAD. G.H.
YFIRFARIÐ

Byggingeignir Hafnarfjarðar
Afgreitt þann
09. SEP. 1999
Sigurbjörk Halldórsdóttir

TÆKNIPJÓNUSTA SIGURDAR ÞORLEIFSSONAR ehf
STRANDGÖTU 11 220 HAFNARFIRÐI
SÍMI 555-4255 FAX 565-2875
E-mail taeknipjonusta@islandia.is