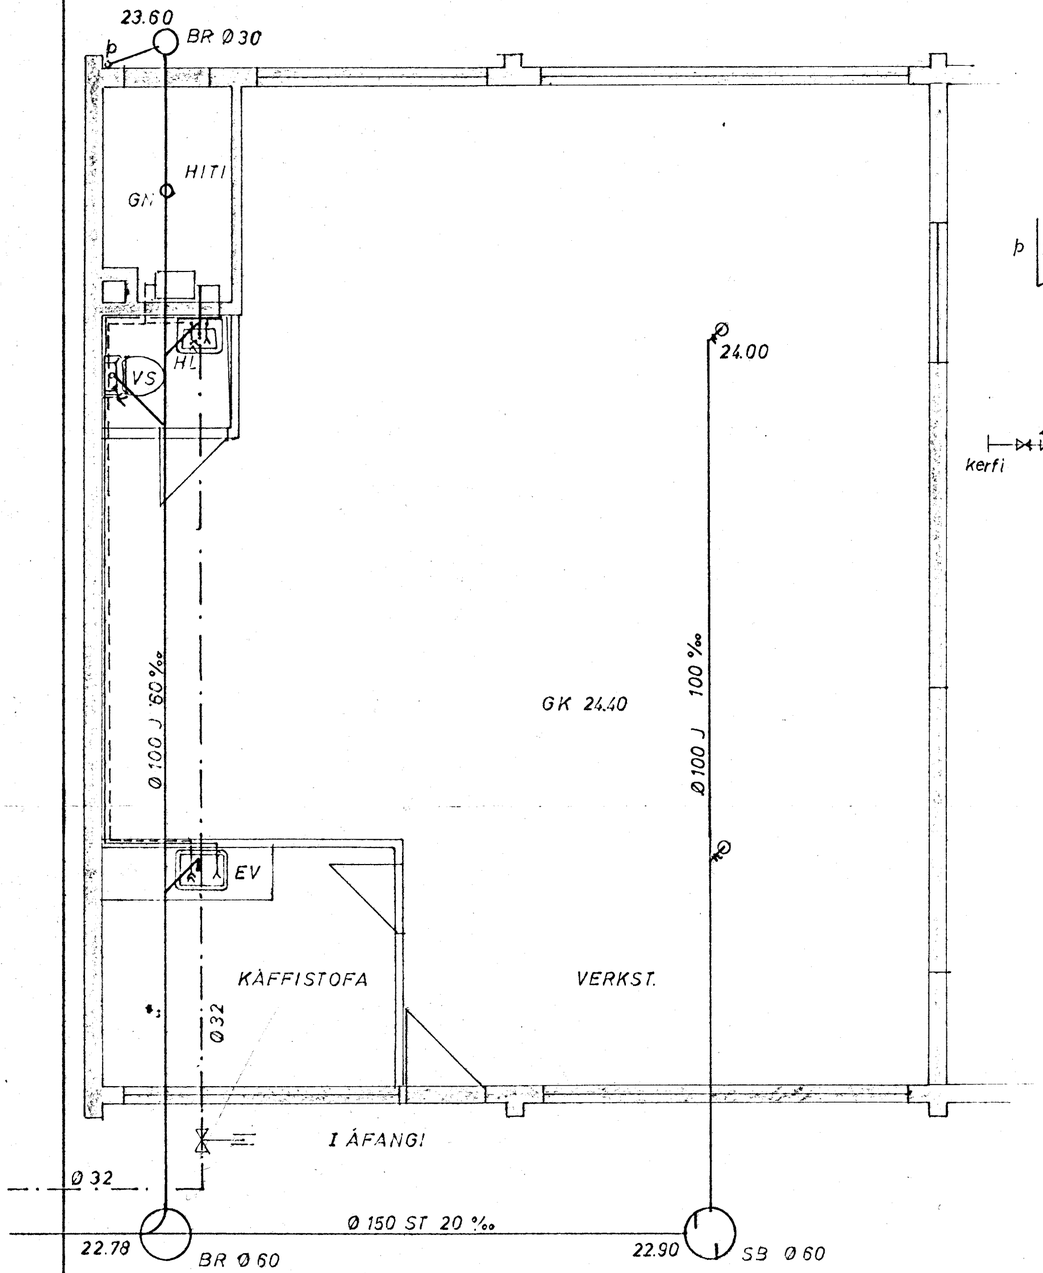

GRUNNMYND 1:50

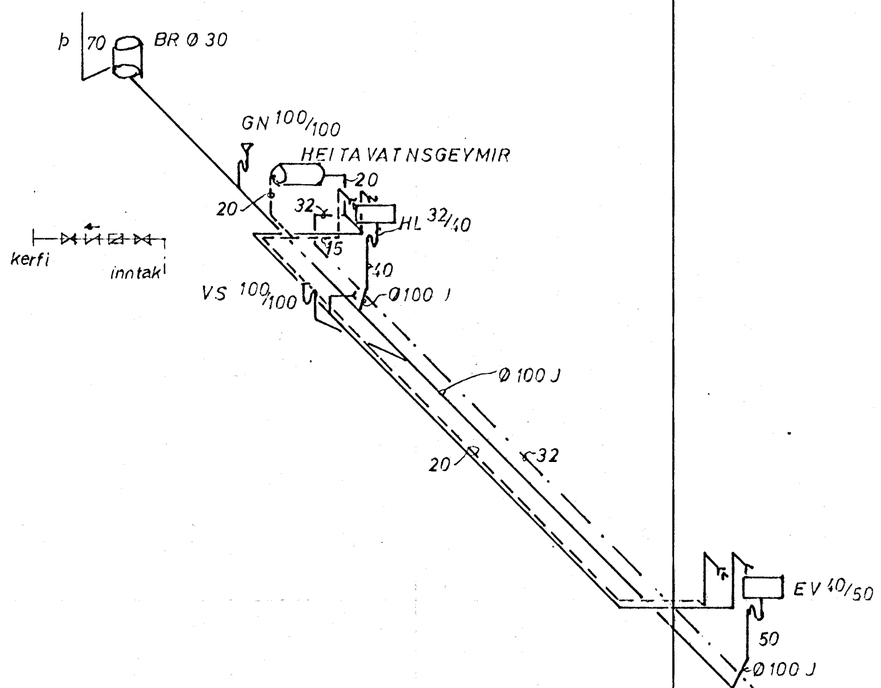

KERFI 1:50

SKÝRINGAR:

ST	STEYPURÖR
J	STEYPUJÁRNSRÖR
GN	GÓLFNIÐURFALL
þ	ÞAKNIÐURFALL
HL	HANDLAUG
VS	VATNSSALERNI
BR	BRUNNUR MÁL Í cm
SB	SANDBRUNNUR

KALT VATN
HEITT VATN
KALDAVATNSKRANI
HEITAVATNSKRANI
RENNILOKI
MEÐ SPINDLI UPPÚR JÖRÐ
EINSTREYMISLOKI
VATNSMÆLIR

FRÁRENNSLI

EFNI OG FRÁGANGUR LAGNA SKAL VERA SAMKVÆMT BYGGINGASAMÞYKKT HAFNARFJARÐAR OG REGLUGERÐ UM HOLRÆSI Í REYKJAVÍK

VATN.

PLASTPÍPA UTANHÚSS
GALV. P. INNANHÚSS
BALLOFIX RENNILOKAR SÉU VIÐ HVERT TÆKI.
FRAGANGUR INNTAKS OG LOFTPÚÐAR SAMKV. FORSKR. VATNSVEITU REYKJAVÍKUR

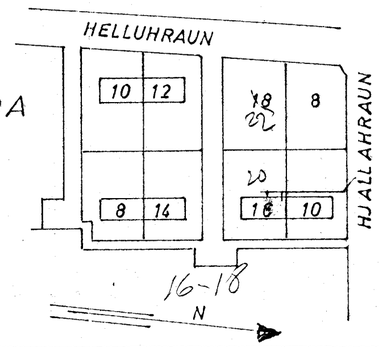

AFSTAÐA
1:2000

20

HELLUHRAUN 16 HAFNARFIRÐI	M 1:50 1:2000	VERK. 7105	TEIKN.NR 3
FRÁRENNSLIS-OG VATNSLAGNIR	H: T:	Y: S:	DAGS. MAÍ '71
JÓHANN GUNNAR BERGÞÓRSSON VERKFR. MVFÍ KÖLDUKINN 9 SÍMI 52895	BR.		