



- SKYRINGAR:**
- ST STEYPURÖR
 - J STEYPUJARNRÖR
 - GN GÖLFNIDURFALL
 - Þ ÞAKNIDURFALL
 - HL HANDLAUG
 - VS VATNSALERNI
 - BR BRUNNUR, MÁL 1 CM.
 - SL SLÖNGUKRANI
 - KALT VATN
 - HEITT
 - KALDAVATNSKRANI
 - HEITA
 - RENNILÖKI
 - MED SPINDLI UPPUR JÖRD
 - EINSTREYMISLÖKI
 - VATNSMÆLIR
 - BSL BRUNASLANGA
 - PR ÞVAGRENNA
- VATN:**
- PLASTPIPA ÚTANHÜSS
 - GALV — INNAN
 - BALLOFIX RENNILOKAR SEU VID HVERT TÆKI.
 - FRAGANGUR INNTAKS OG LOFT-ÞUÐAR SKV. FÖRSKR. VATNSM. B.V.

LOFTÞUÐI


EFST Á ÖLLUM LODRETTUM STOFNUM SKAL VERA 30 cm LANGUR LOFTÞUÐI, ÞVERMAL JAFNT OG SVERASTI HLUTI STOFNSINS TALID FRA GREINGU VID ADALADFÆRSLUÆÐ

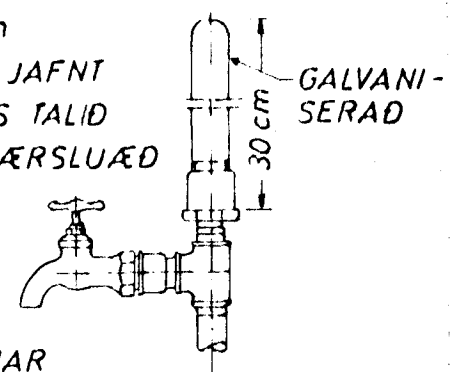

EINNIG SKAL VERA SAMSKONAR LOFTÞUÐI Á HLIDARGREINUM, SEM LENGRI ERU EN 8 M. ÞVERMAL JAFNT OG SVERASTI HLUTI HLIDARGREINAR.

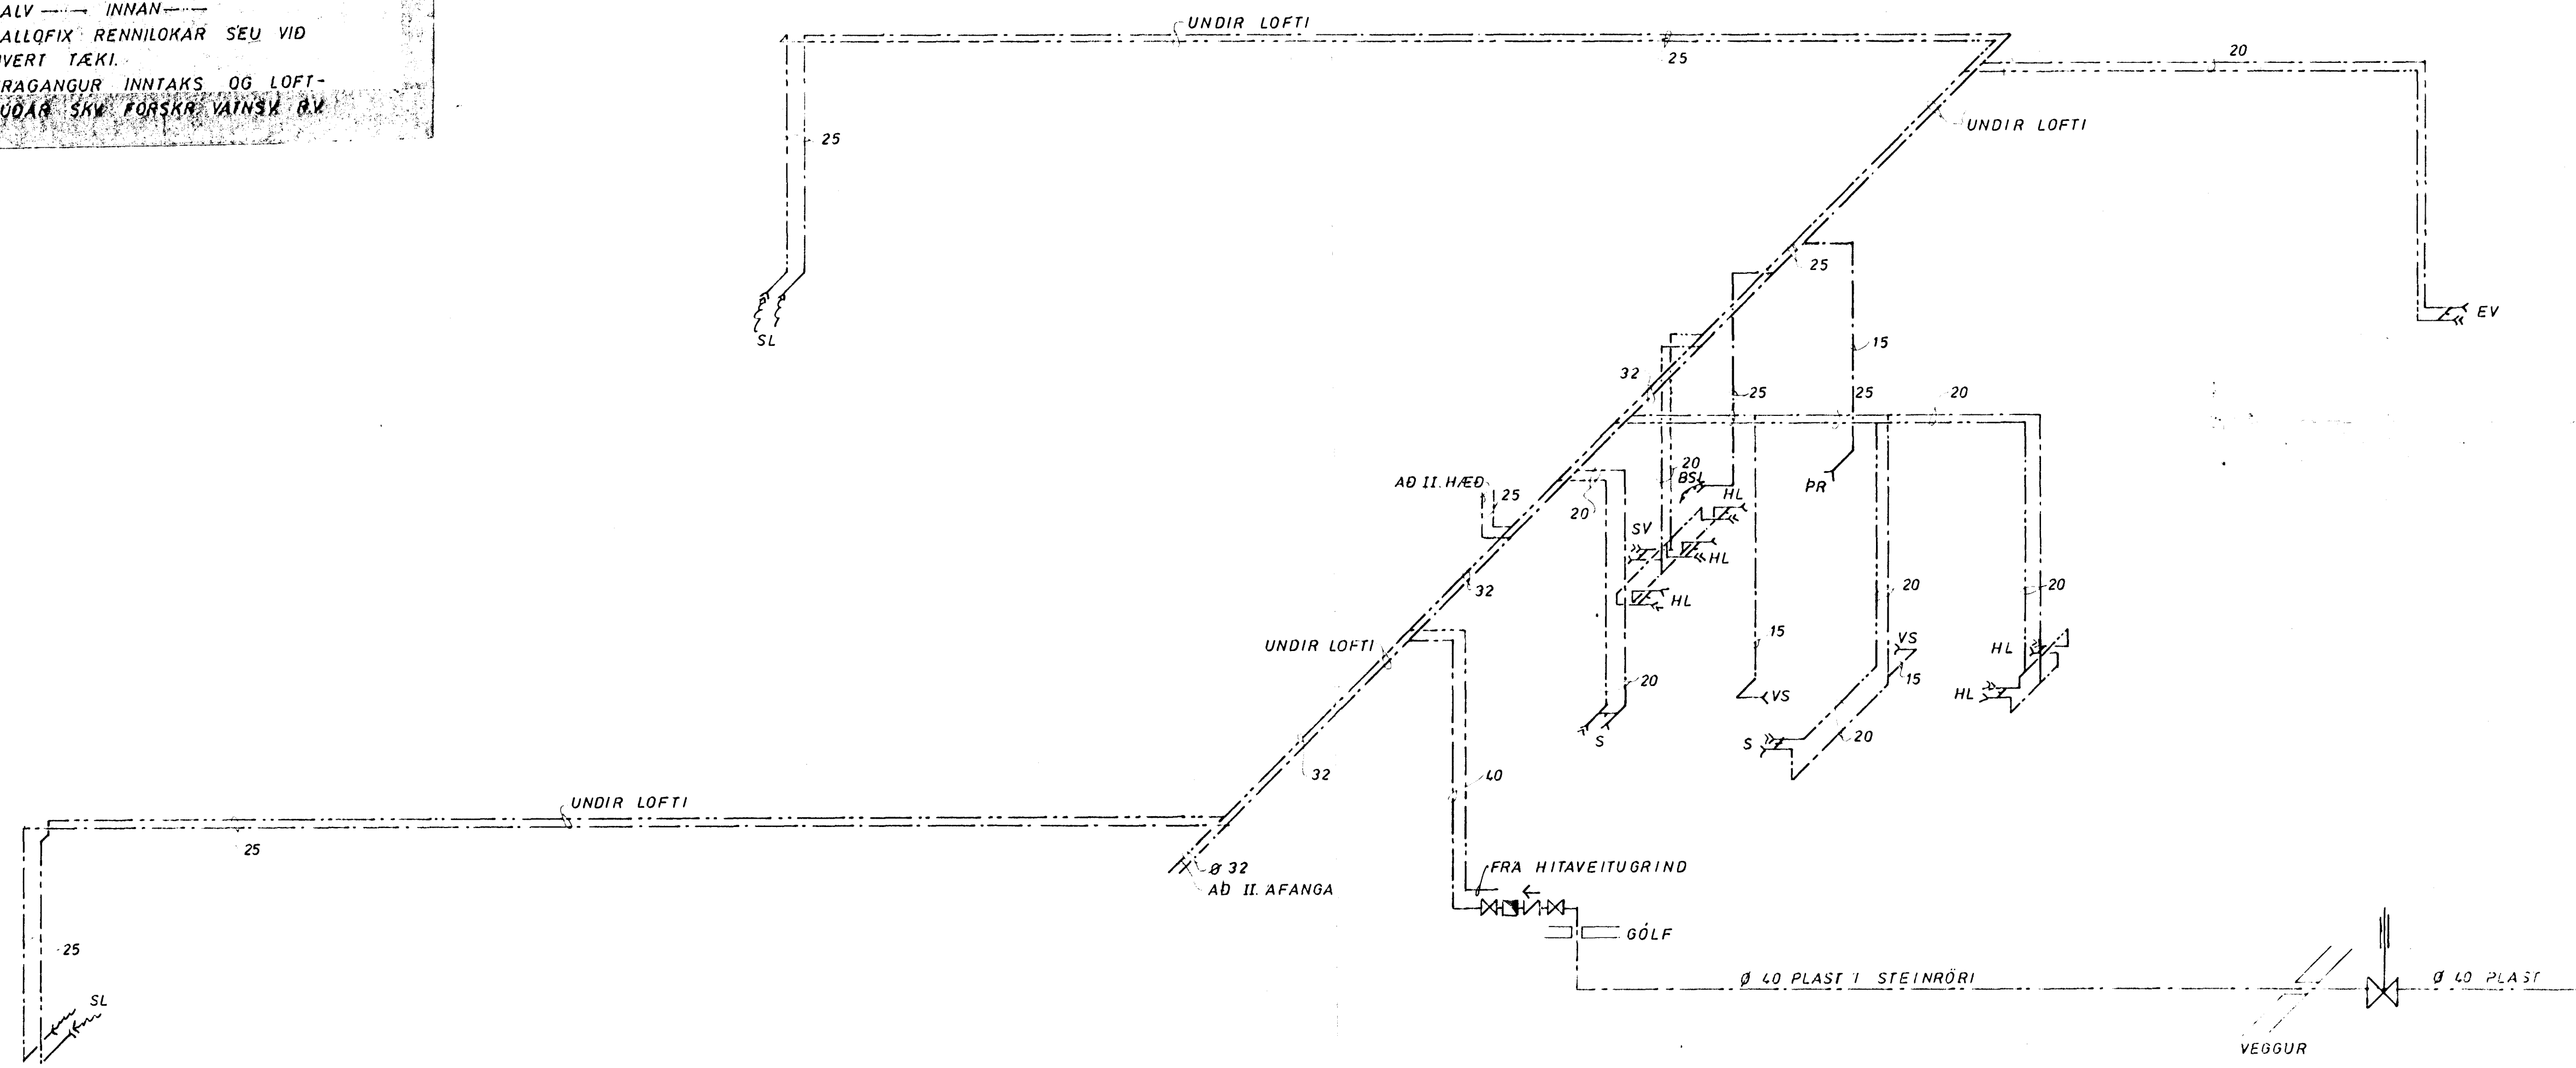

KERFI ~ 1:50

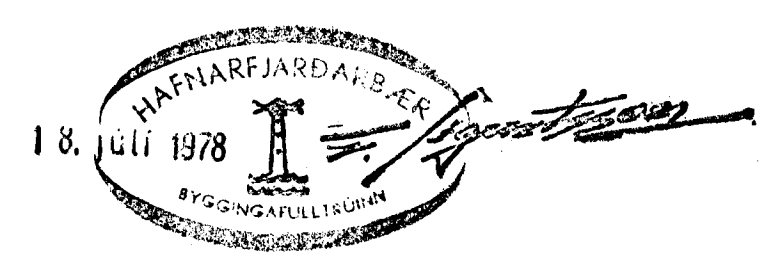

HELLUHRAUN 2A I. AFANGI	MÆLIKVARDI ~1:50	VERK 7320	TEIKN NR 2.4
VATNSLÖGN - KERFI	Hannað 24.8 Teiknað J.E.L.	Yfirfarið J.B. Samb. J.B.	DAGS MARS '75
JÓHANN GUNNAR BERGPÓRSSON VERKFR. MVFI	BREYTT		
STRANDGÖTU 11 - HAFNARFIRDI - SÍMI 53315			