


SKÝRINGAR

VS VATNSSALERNI
 HL HANDLAUG
 S STEYPIBÁÐ
 B BÁÐ
 SV SKOLVASKUR
 ÞV ÞYOTTAVEL
 EV ELDHÚSVASKUR
 UÞ UPPÞYOTTAVEL
 GN GÖLFNIDURFALL
 Þ ÞAKNIDURFALL
 ST STEYPURÓR
 J STEYPUJARNRÖR
 BR BRUNNUR
 PR ÞVAGRENNA

FRÆRENNSLI:
 EFNÍ OG FRAGANGUR LAGNA
 SKAL VERA SAMKVÆMT
 BYGGINGASAMÞYKKT HAFNARFJARDAR
 OG REGLUGERÐ UM HOLRÆSI
 Í REYKJAVÍK

B- ÞESSAR LAGNIR ERU HUGSAÐAR SEM MÖGULEGAR FRÆRENNSLISLAGNIR
 FYRIR 2.HÆÐ ÞEGAR SKIPULAG ÞESSARAR HÆÐAR HEFUR VERIÐ
 AKVEDIÐ.
 AÐ SINNI SKAL LEGGJA ÞESSAR LAGNIR UNDIR GÓLF A 1.HÆÐ OG
 GANGA FRA STÚTUM UPP ÚR GÓLFÍ 1.HÆÐAR.
 ÞÆR LAGNIR SEM LAGÐAR VERÐA UPP A 2.HÆÐ SKAL FRAMLENGJA
 UPP YFIR ÞAK SEM ÚTLOFTUN.

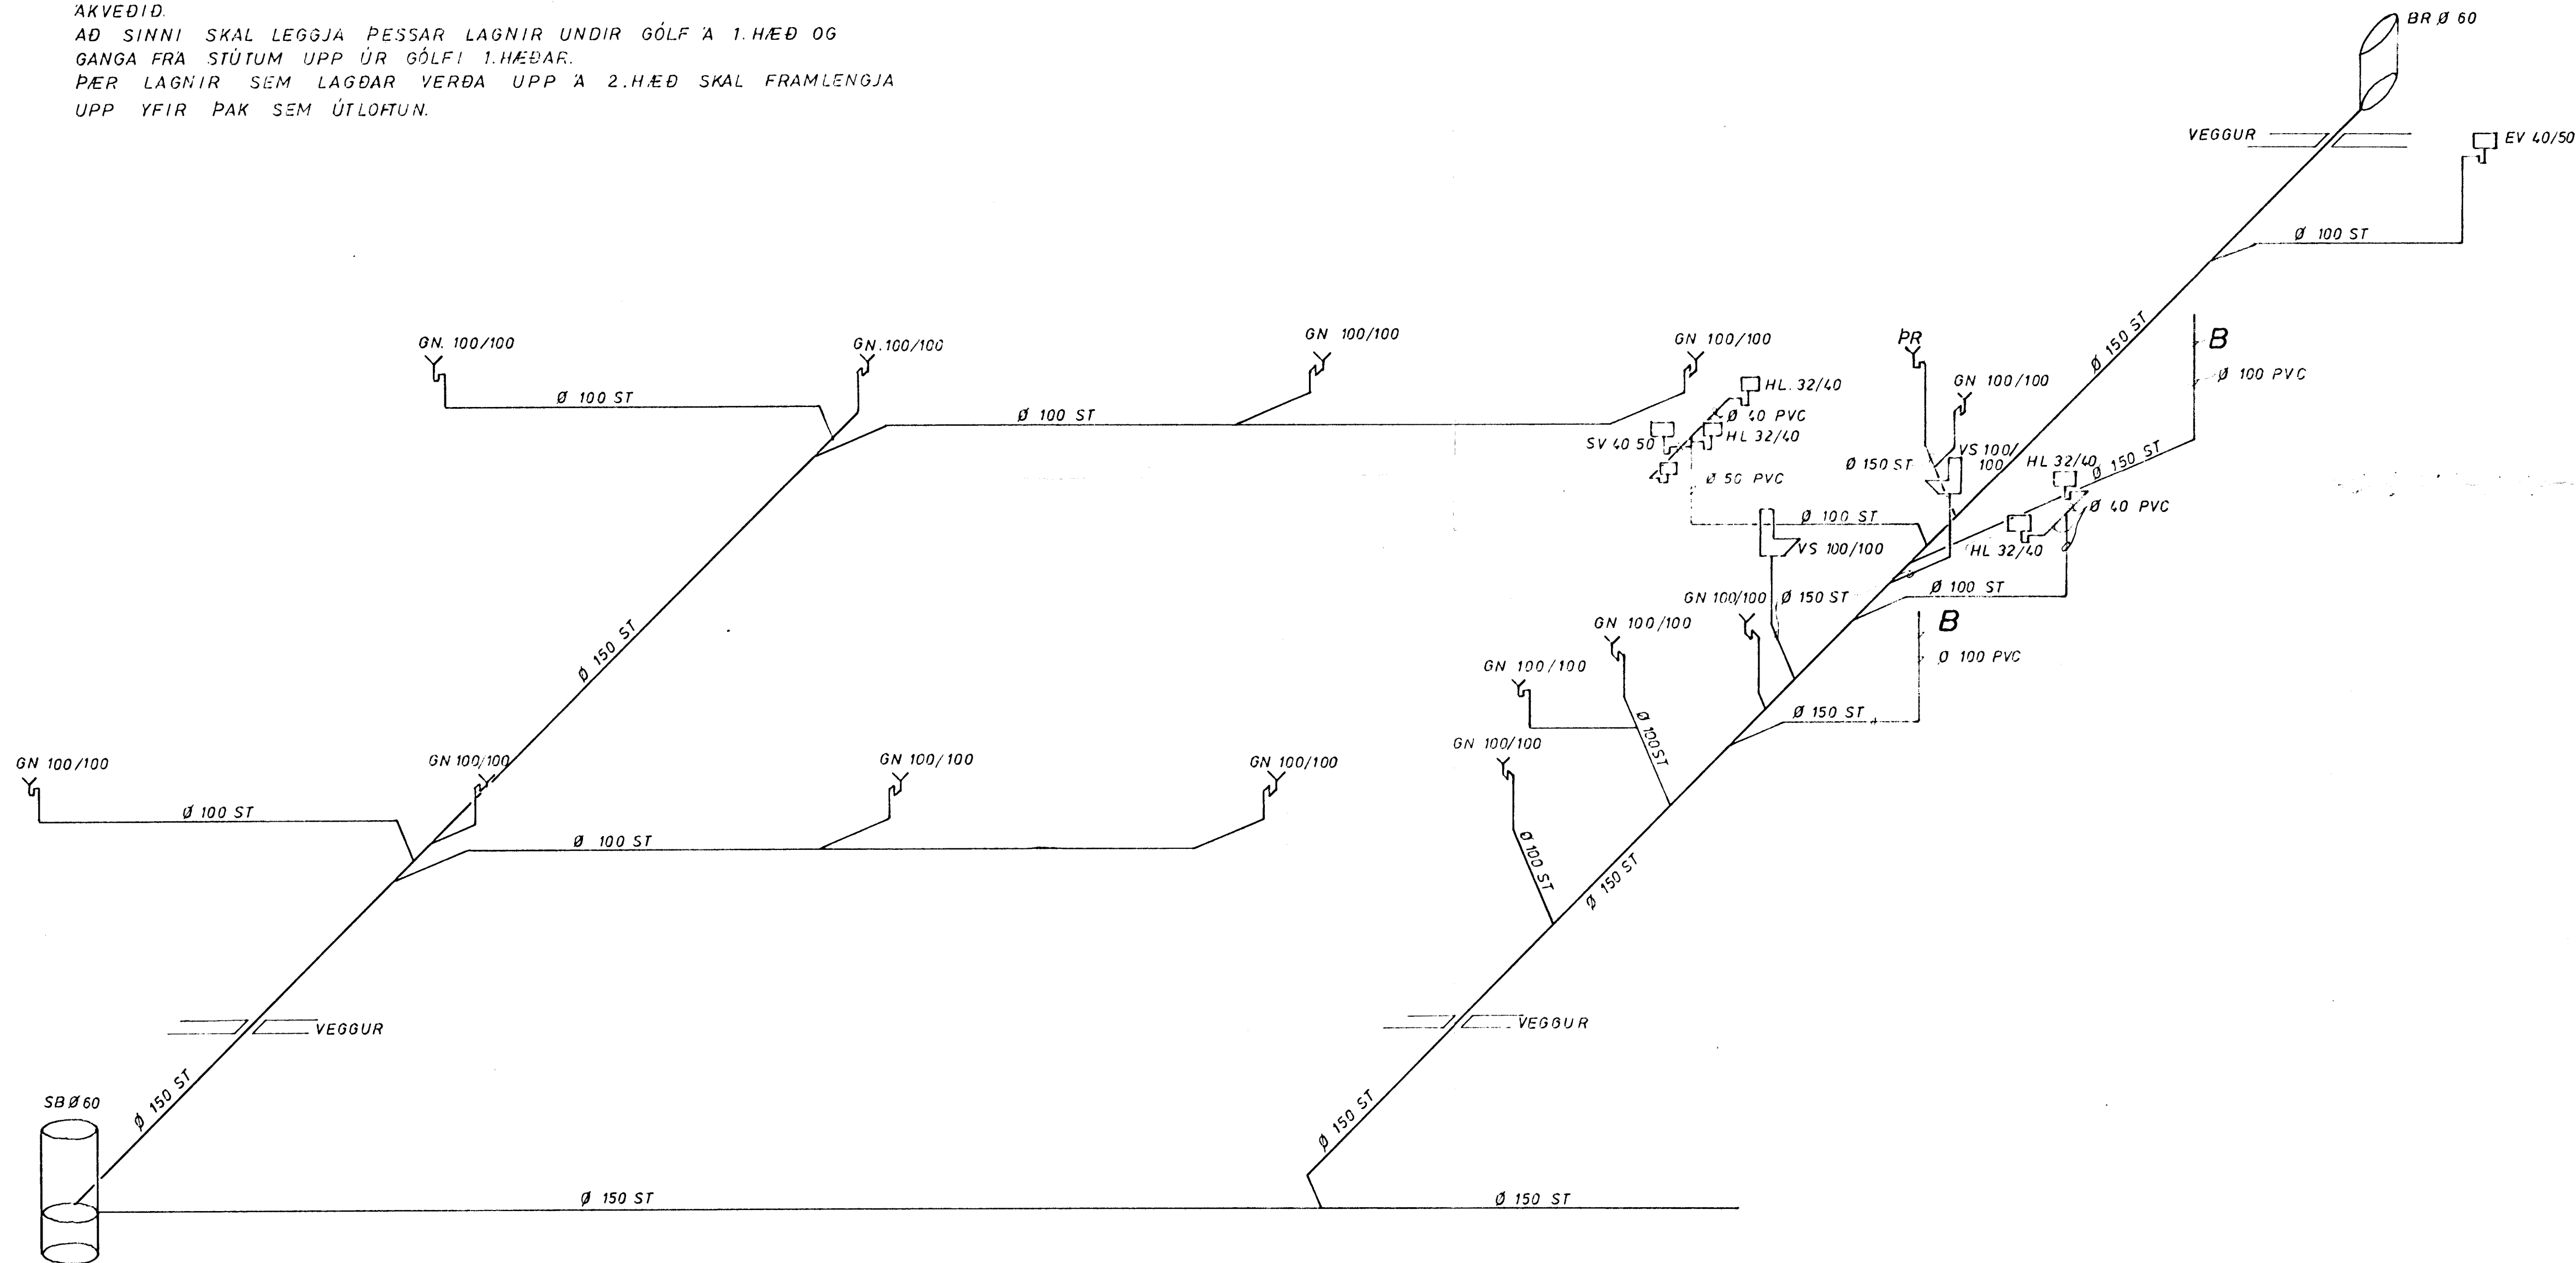

KERFI ~ 1:50



HELLUHRAUN 2A I. AFANGI	MÆLIKVARDI ~1:50	VERK 7320	TEIKN NR 2.2
FRÆRENNSLISLÖGN KERFI	Hannað 18.4.78 Teiknað IEL	Yfirfarið Samb. 18.4.78	DAGS MARS '75
JÓHANN GUNNAR BERGPÓRSSON VERKFR. MVFI STRANDGÖTU 11 - HAFNARFIRÐI - Sími 53315	BREYTT		