

3680-0040-01

Samþykkt á fundi bygginga-
nefndar þ. 22. 12. 1971


BYGGINGAFL RÚINN
I HAFNAKIRÐI
E. Sigurðsson

HELLUHRAUN NR 4


ÚTLIT } 1:100
GRUNNMYNDR }
SNID }
AFSTÖÐUMYND 1:2000

Mataræðið í des. 1971
E. Sigurðsson


STÆÐ HÚSS : 4140 m² 19870 m²

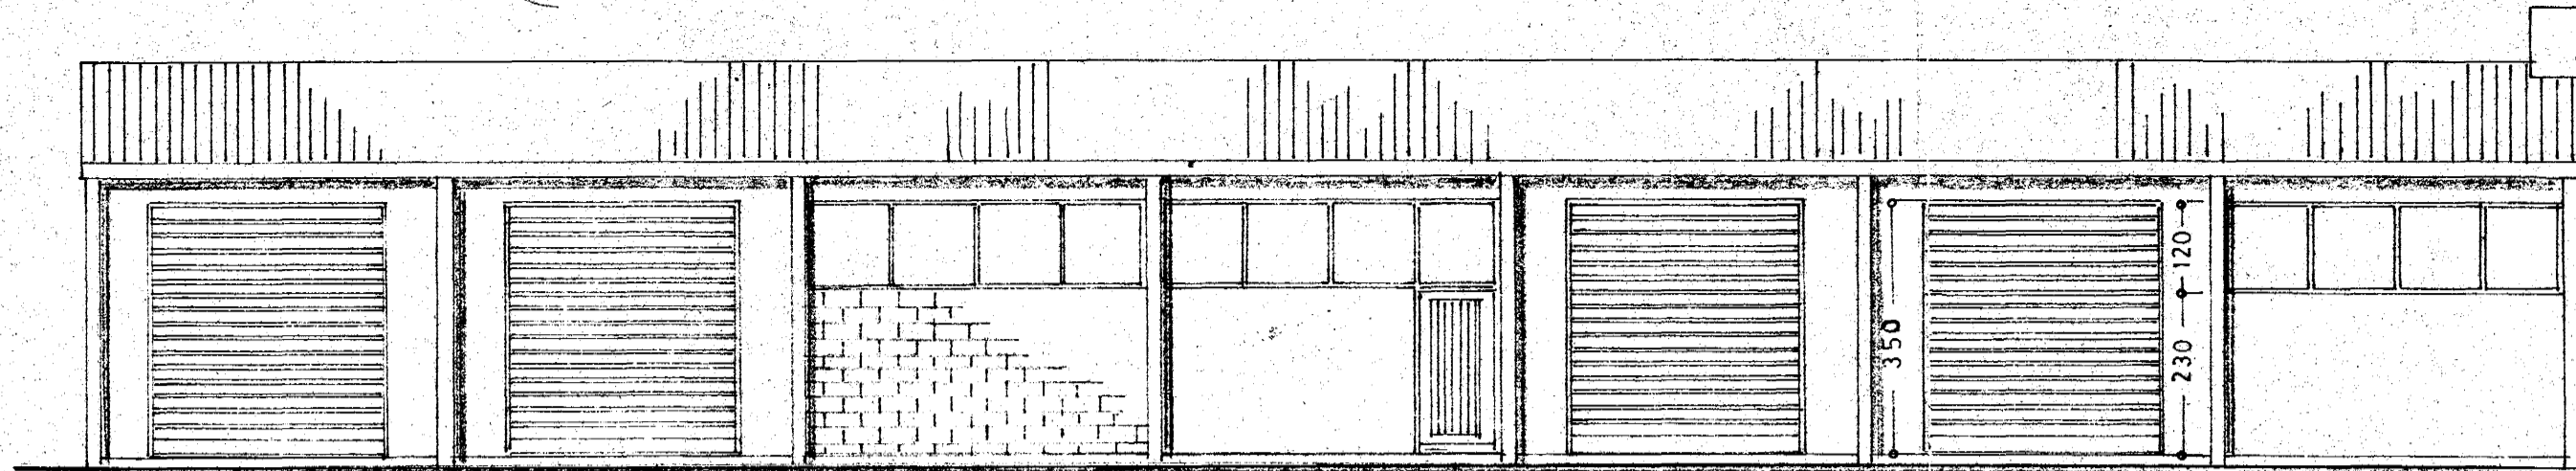

Austur

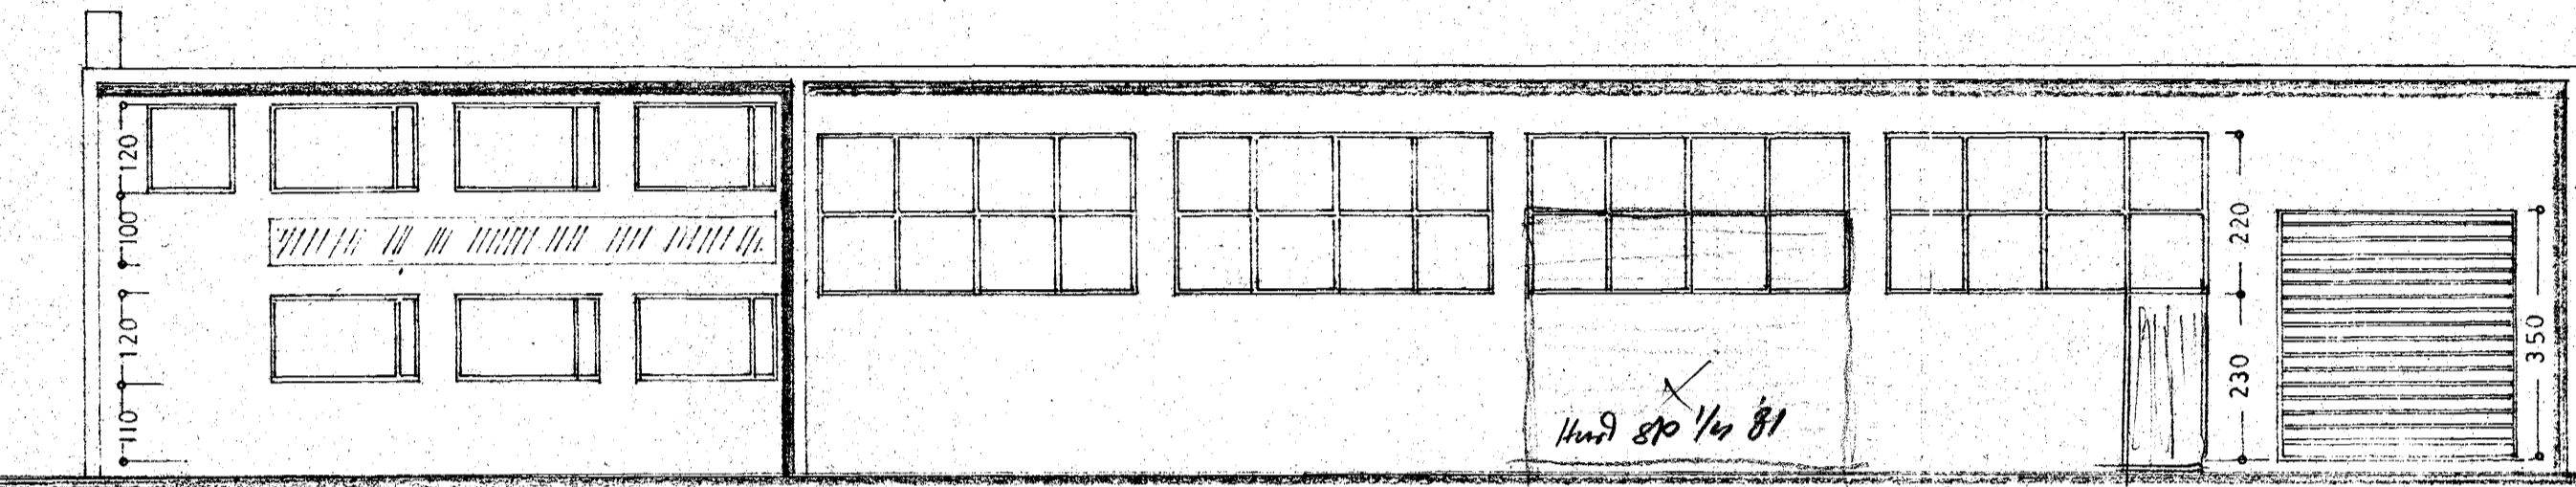

Vestur

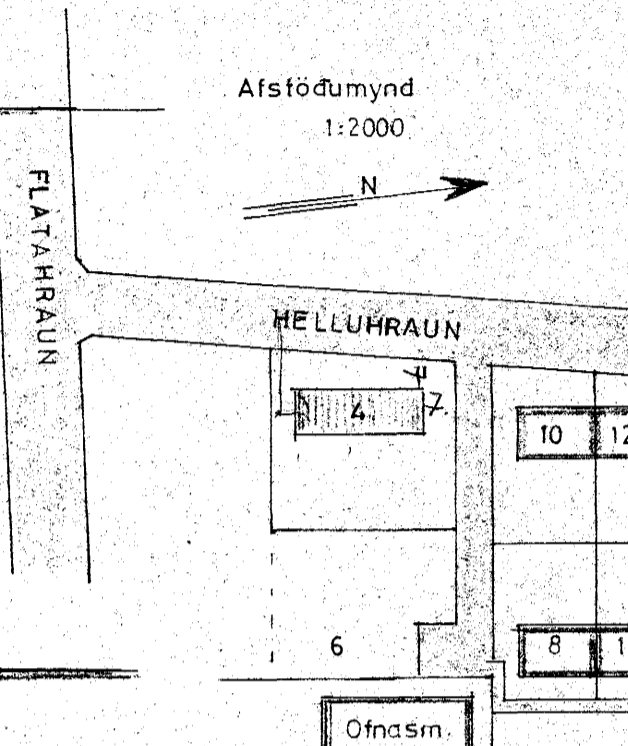


Afstöðumynd
1:2000

N


HELLUHRAUN

6


Ofnasm.

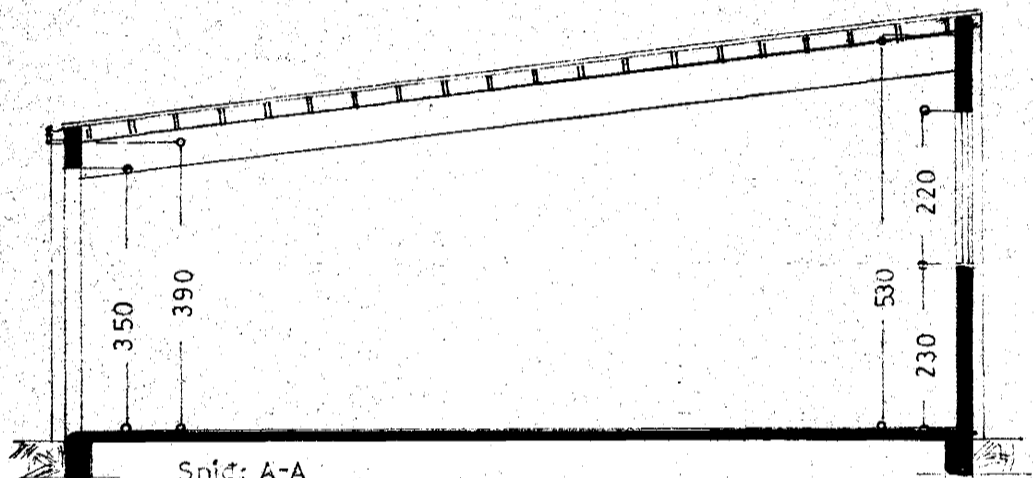


Snið: A-A

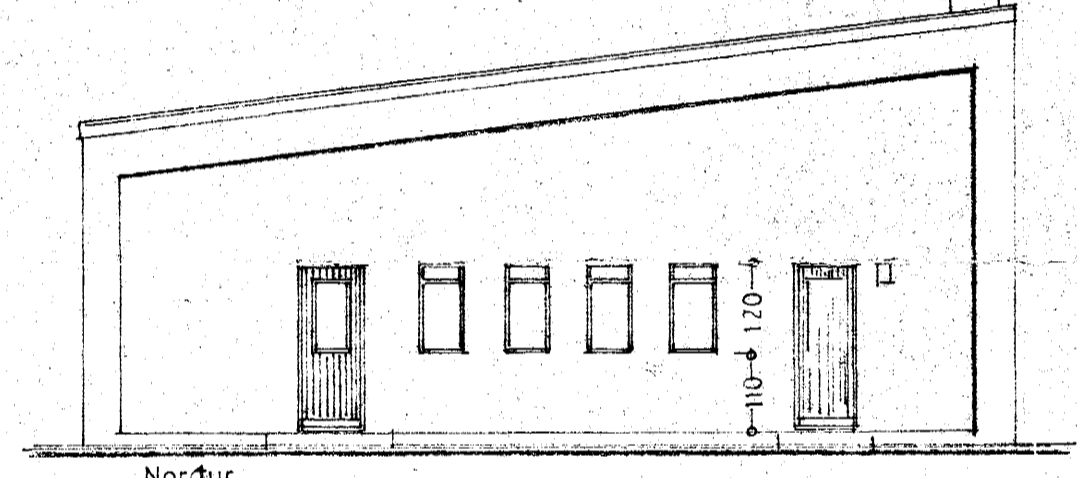


Norður

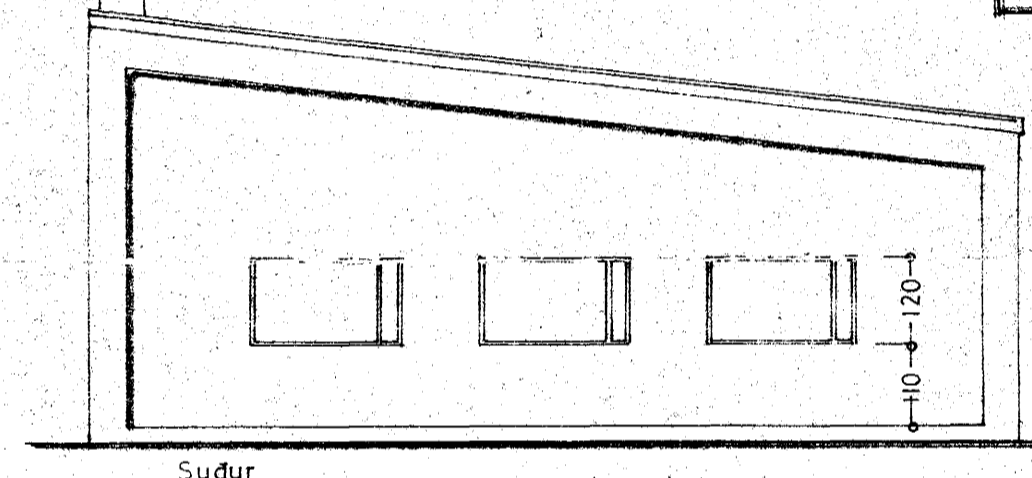


Sudur

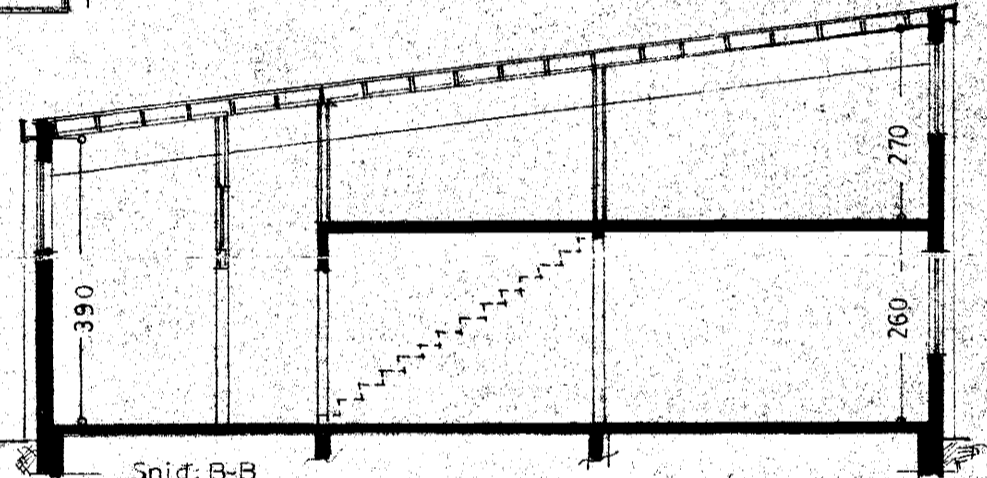

Snið: B-B

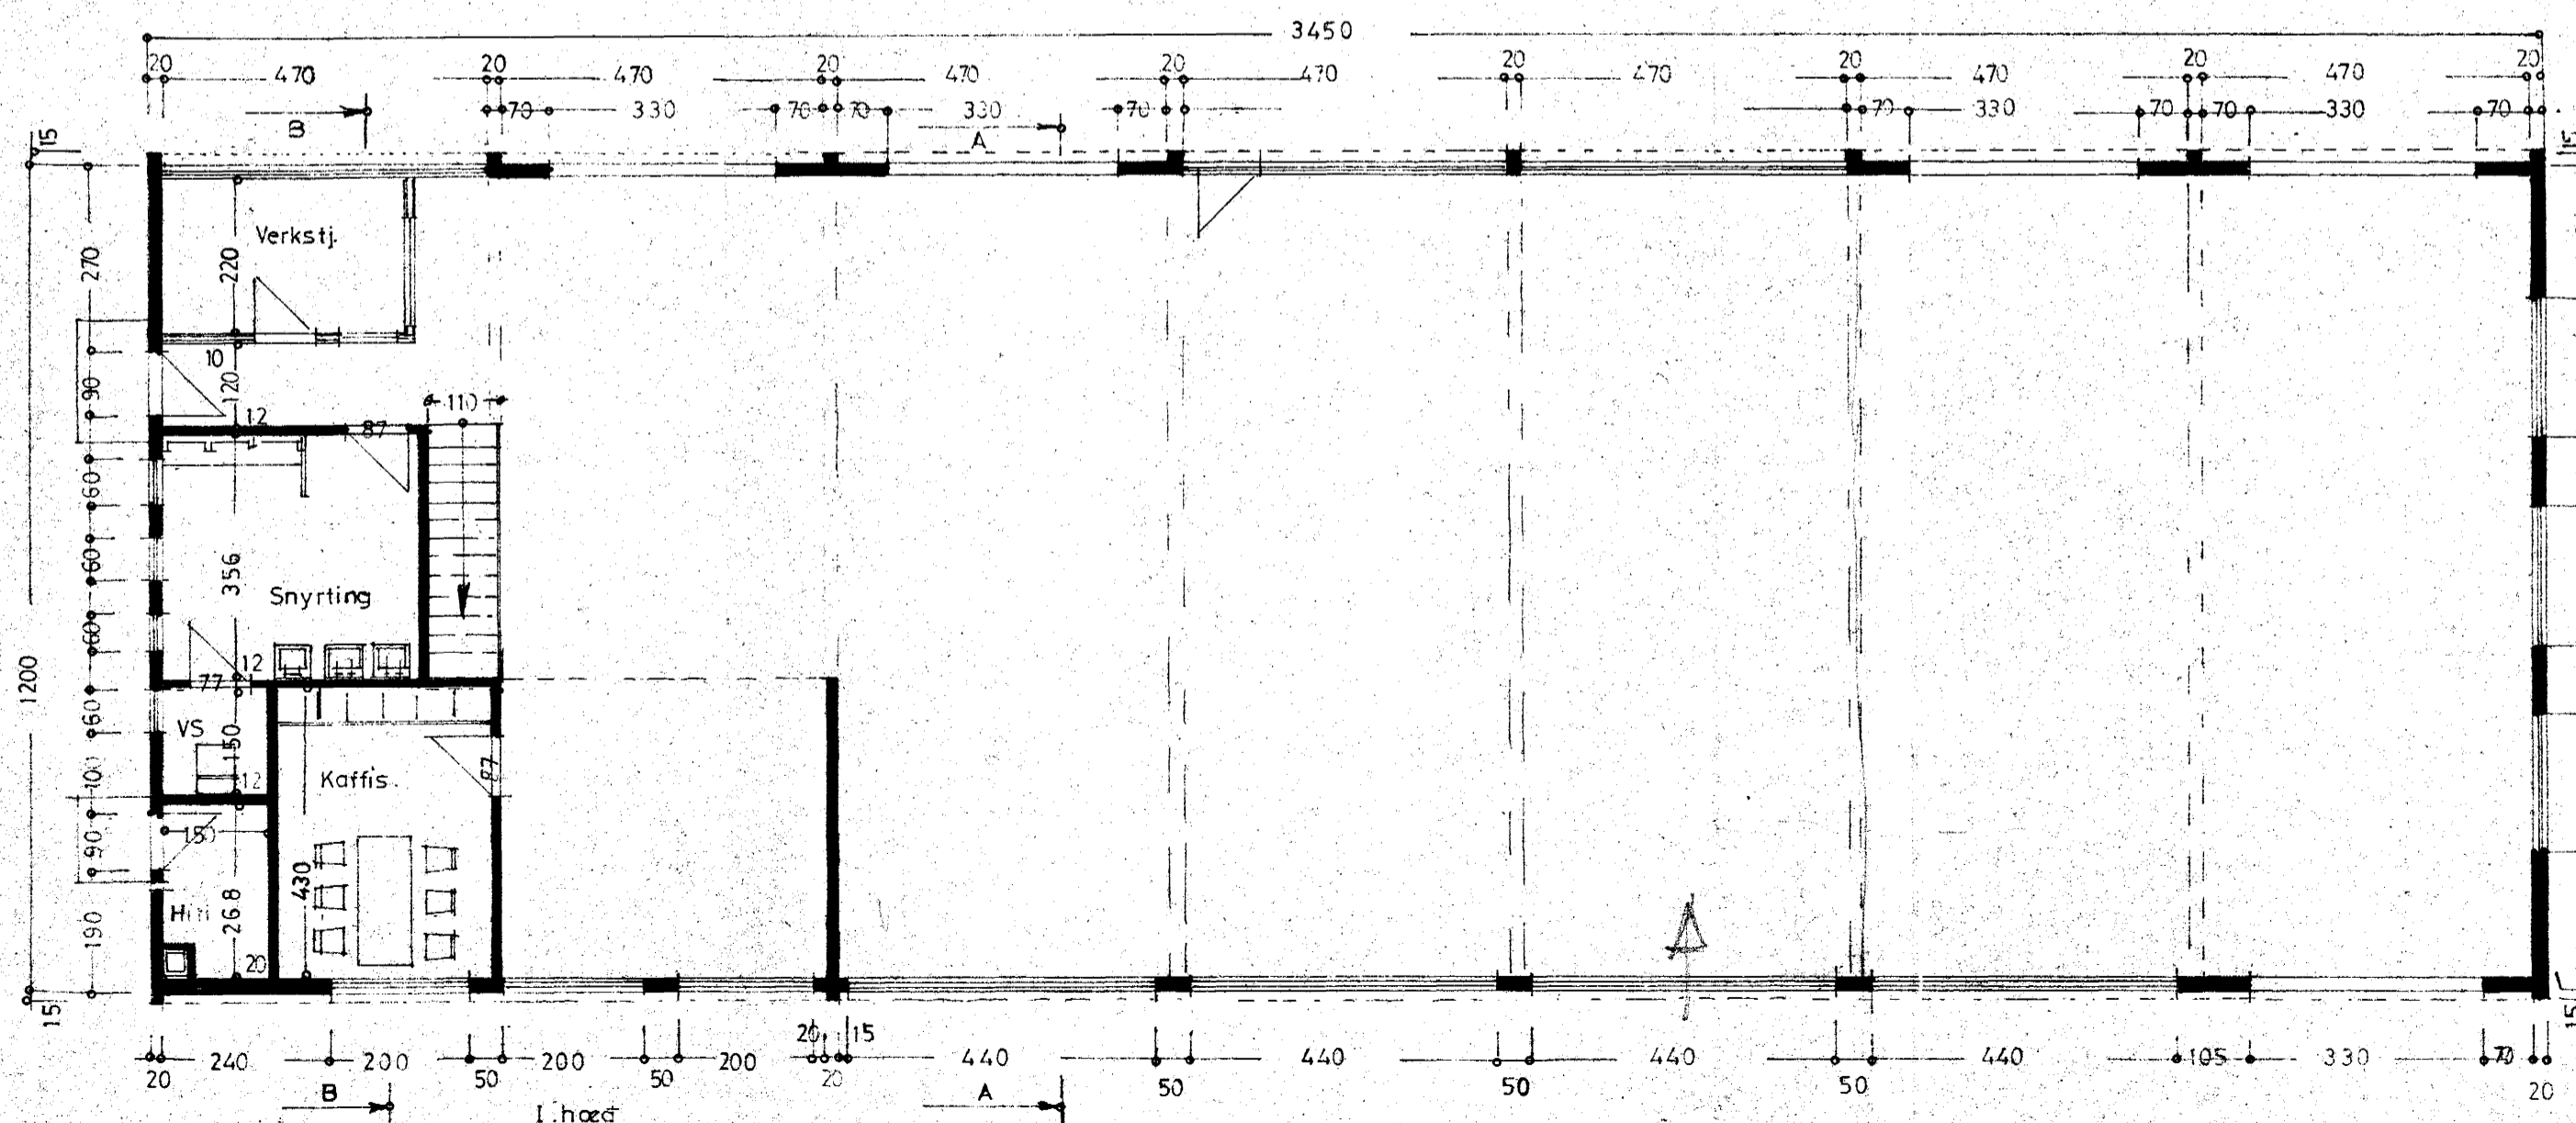

I. hæð

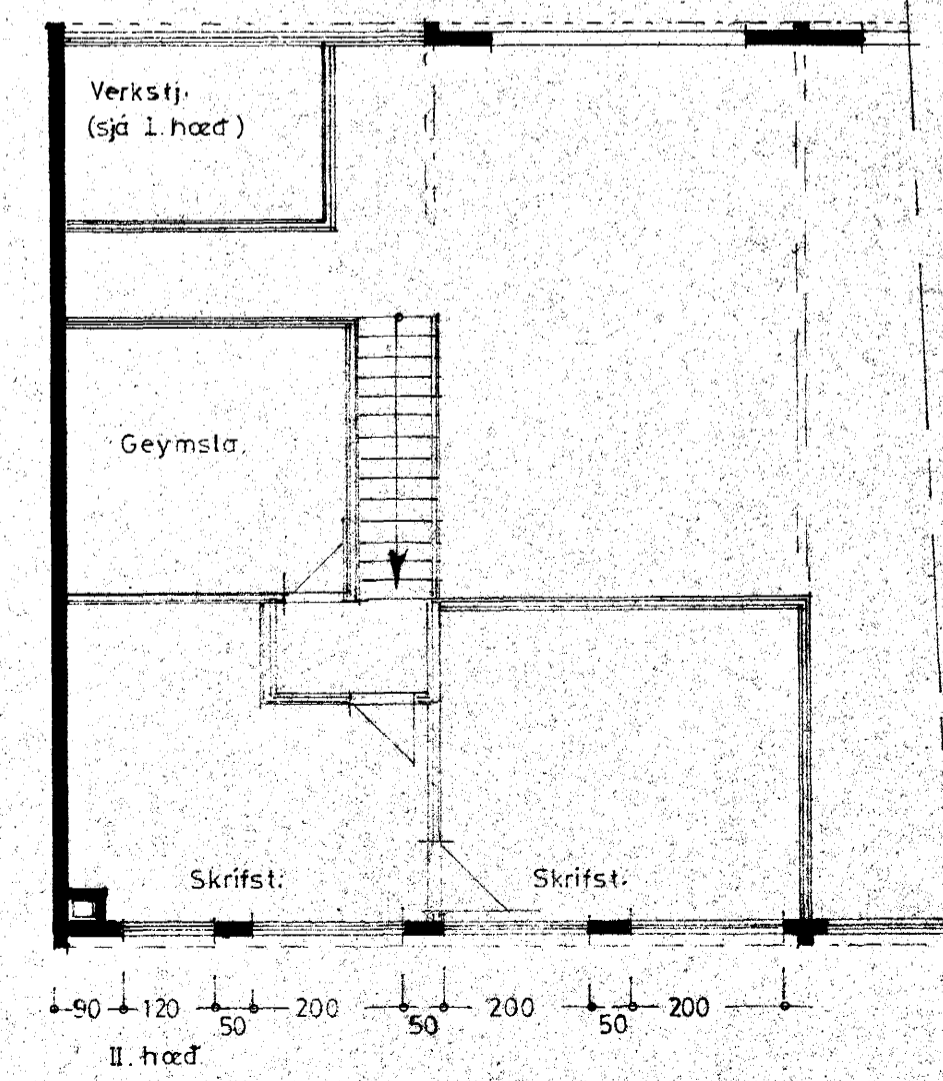

II. hæð