



Samþykkt á fundi bygginga-  
nefndar þ. 21/4/1976  
BYGGINGAFULLTRÚINN  
Í HAFNARFIRDI


Áskilið er samþykki  
Brunamálastjórnunar ríkisins  
Búskólaþing vegna fullnaðar í  
samræmi við Skjalagæðing.

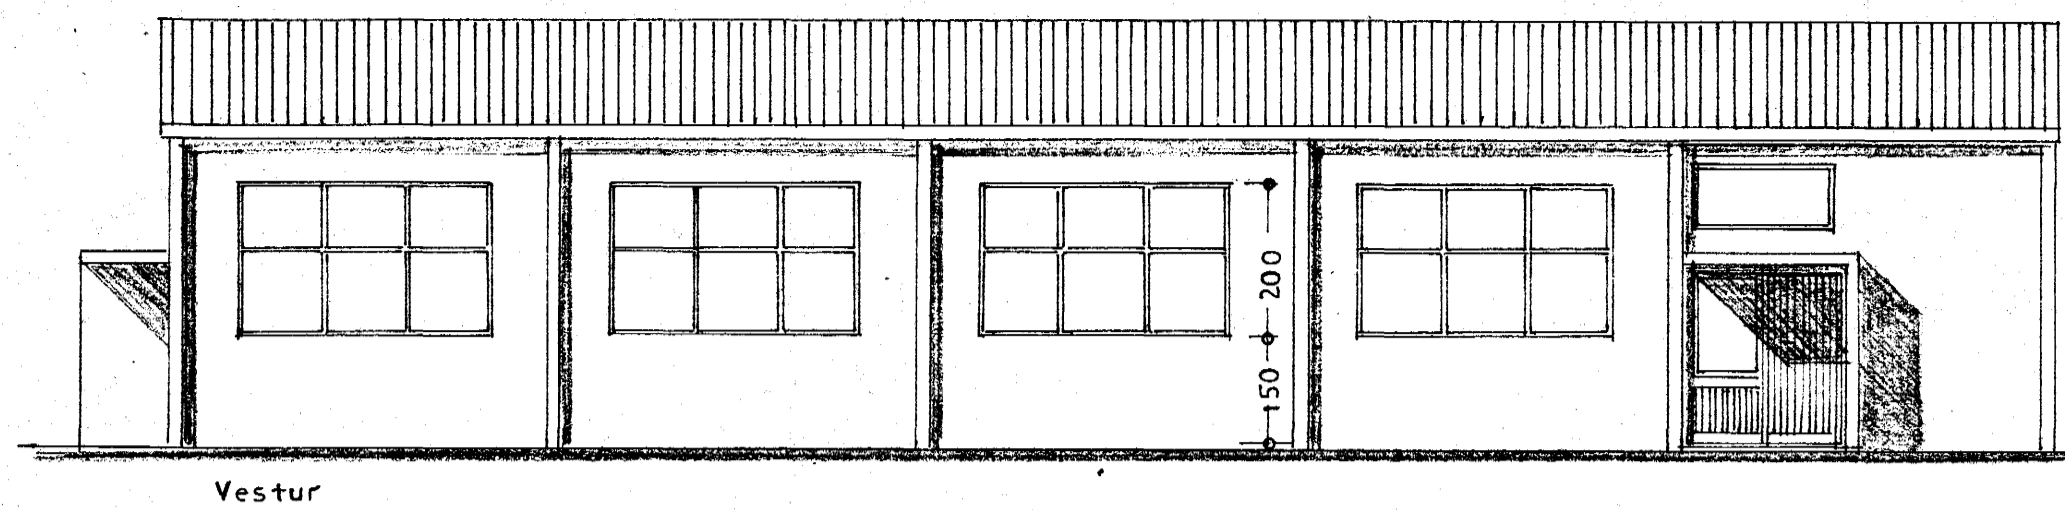


Vestur

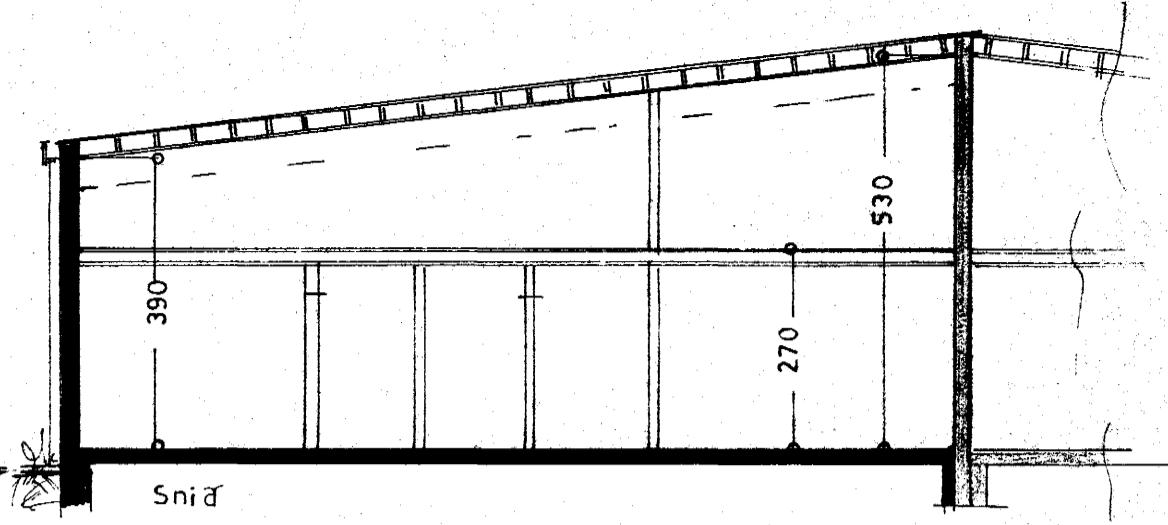


Sníð

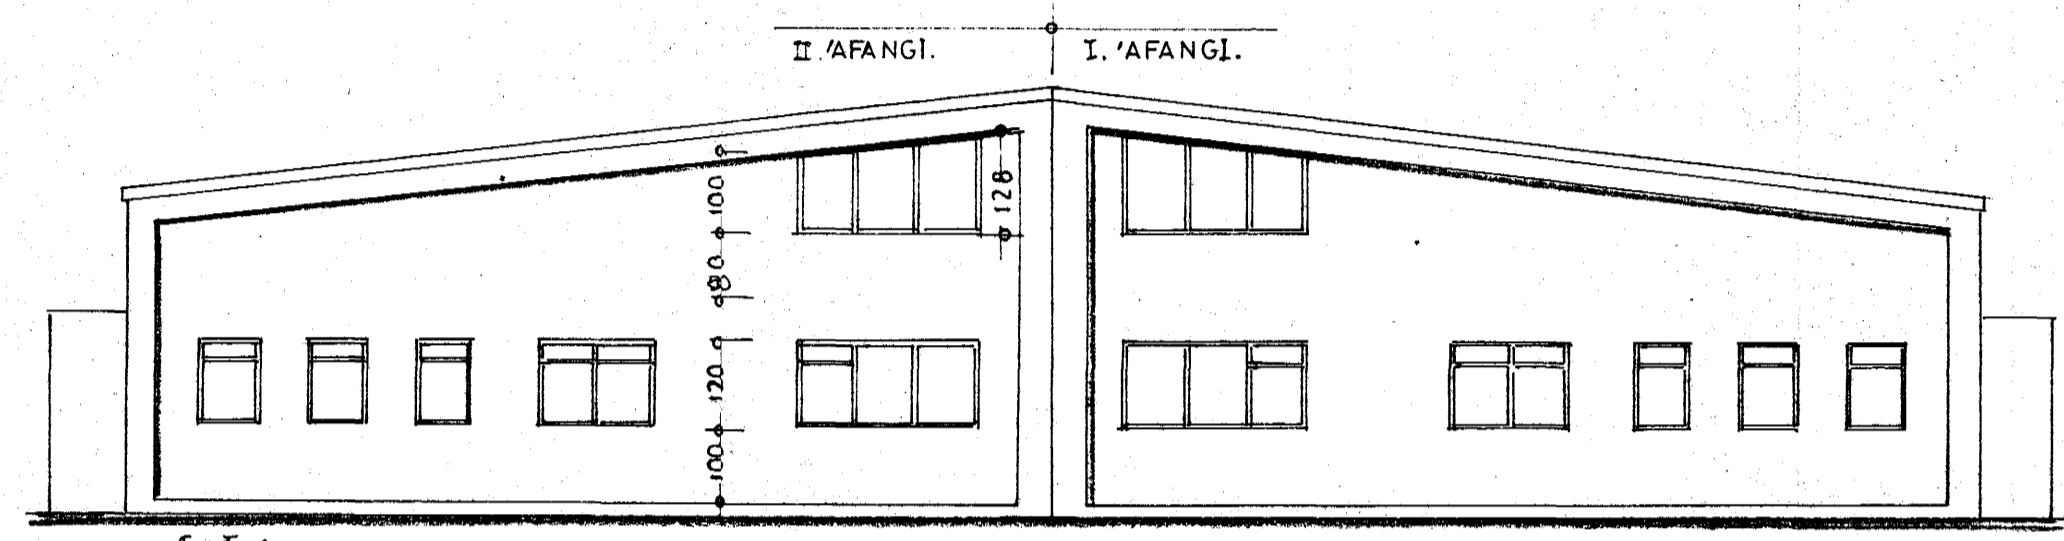


Suður

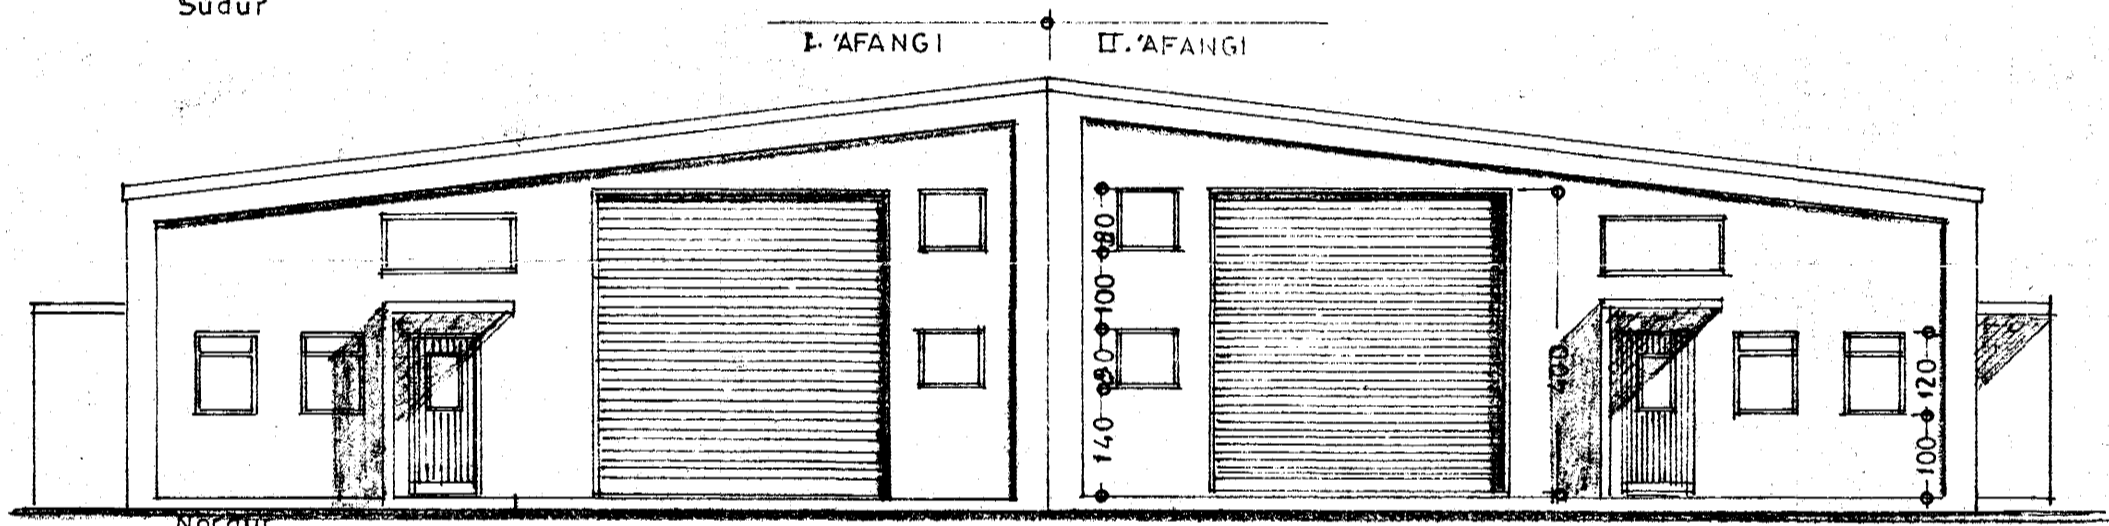


Norður

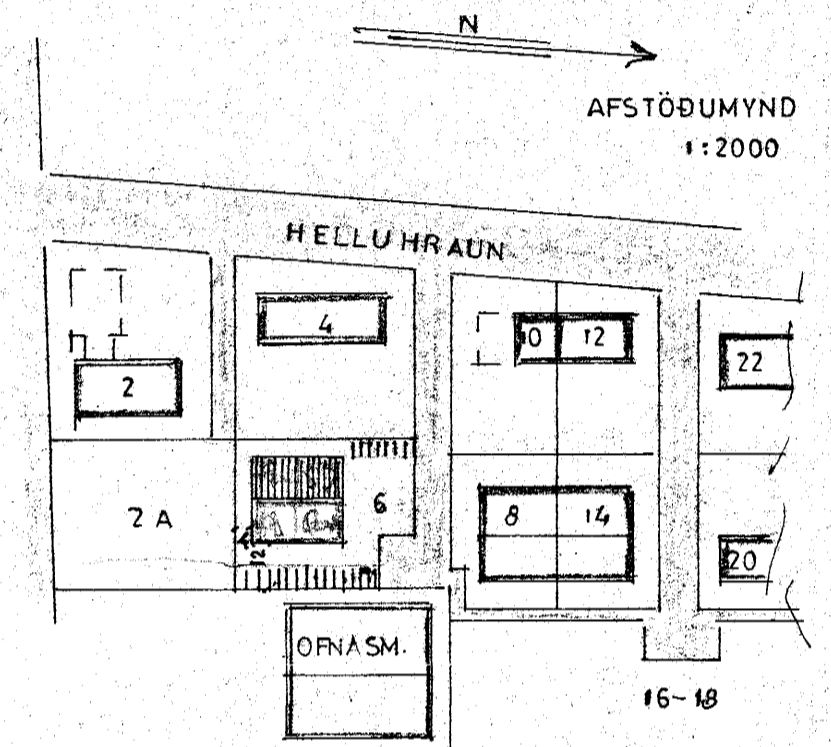

AFSTÖÐUMYND  
1:2000

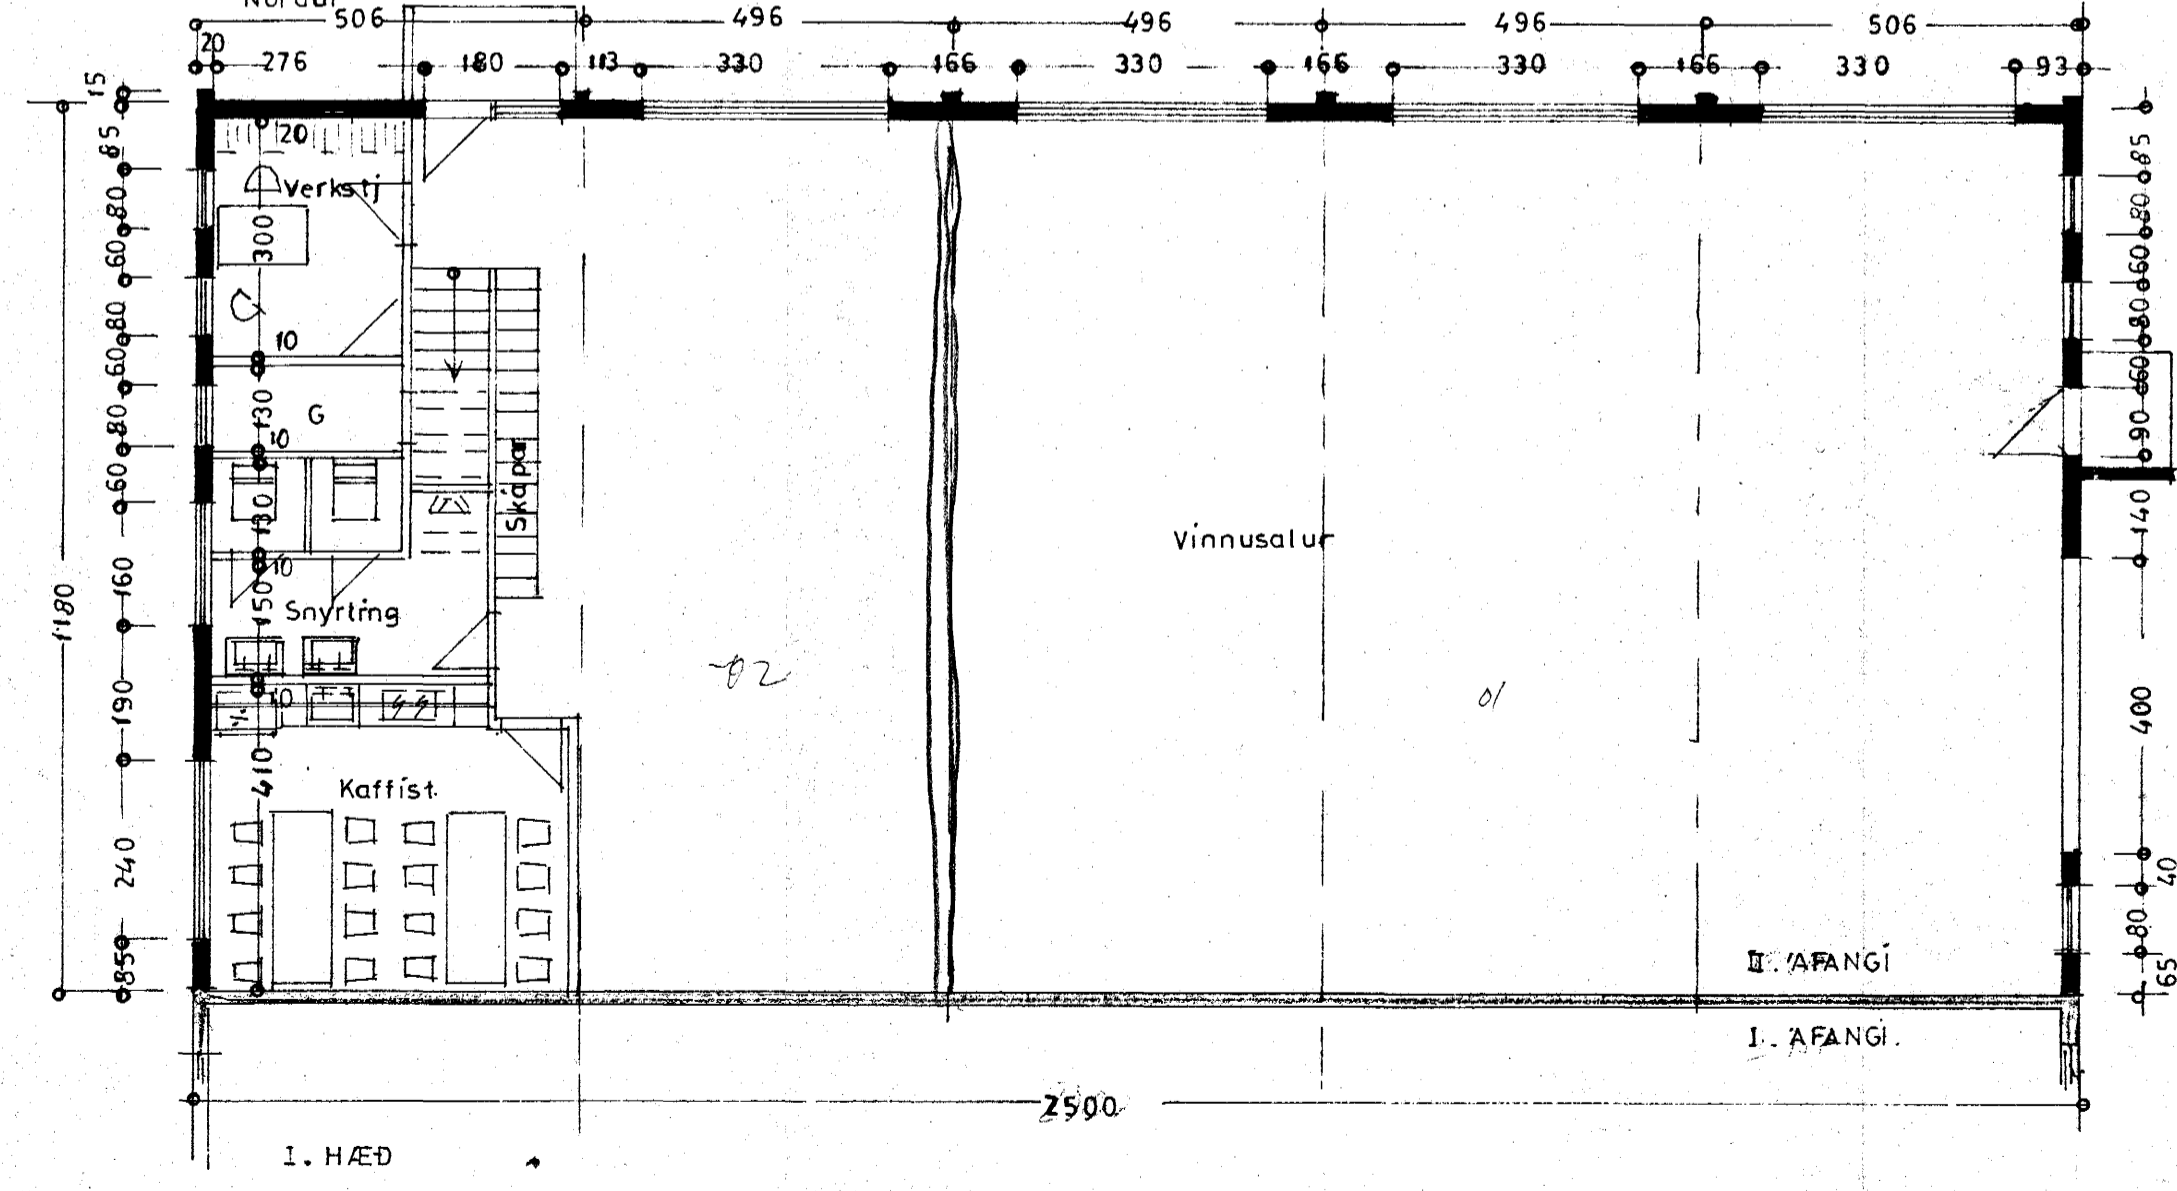

I. HÆÐ

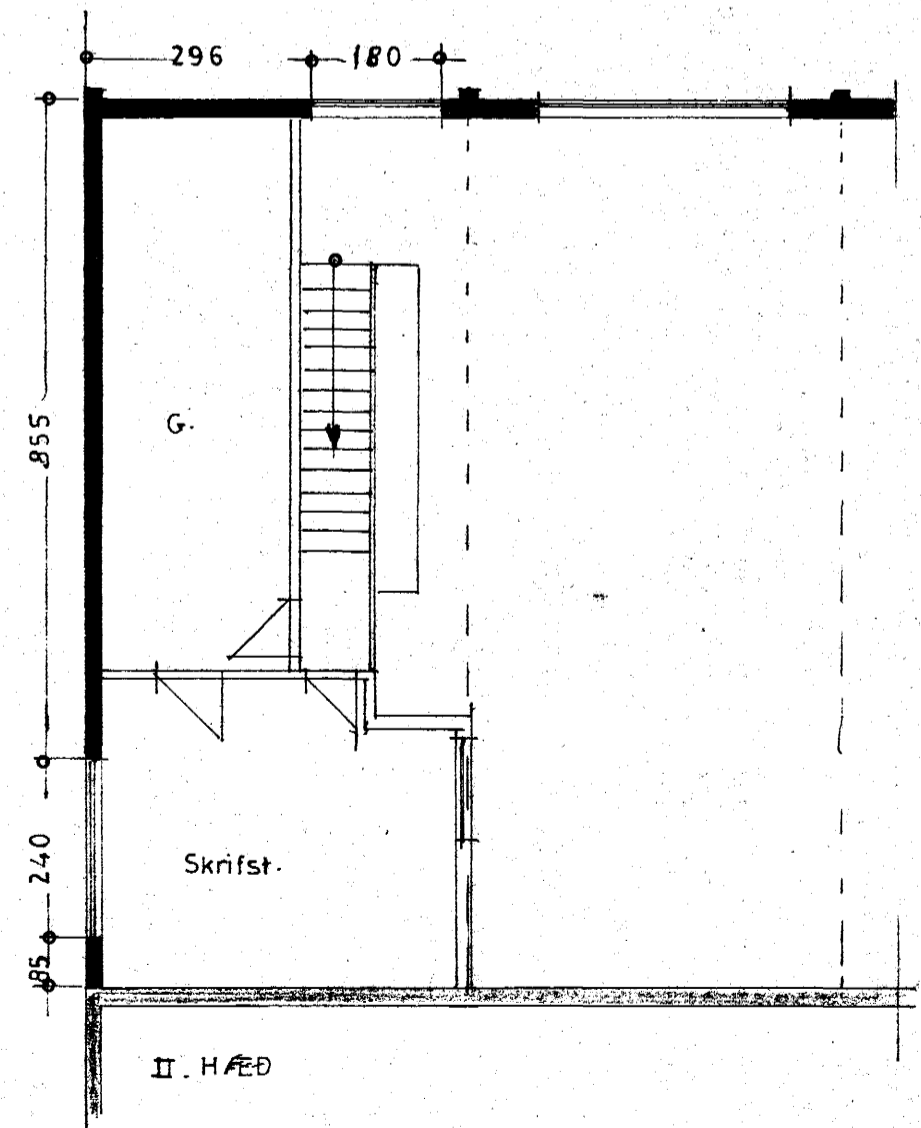

II. HÆÐ

STÆRÐ:  
II. 'AF.  
295 m<sup>2</sup>, 1.387 m<sup>3</sup>

<b>HELLUHRAUN NR 6</b>		II. 'AFANGI
ÚTLIT	} 1:100	
GRUNNMYND		
SNÍÐ		
AFSTÖÐUMYND	1:2000	
Stærðarmálið 2. apríl 1976 <i>[Signature]</i>		TEIKN.