



Samþykkt á fundi bygginga-  
nefndar þ. 27.10 1988  
BYGGINGAFULLTRÚINN  
Í HAFNARFIRÐI


Áskilið er samþykki  
Brunamálastofnunar ríkisins  
Áskilið er samþykki  
Heilbrigðisráðs Hafnarjarðar

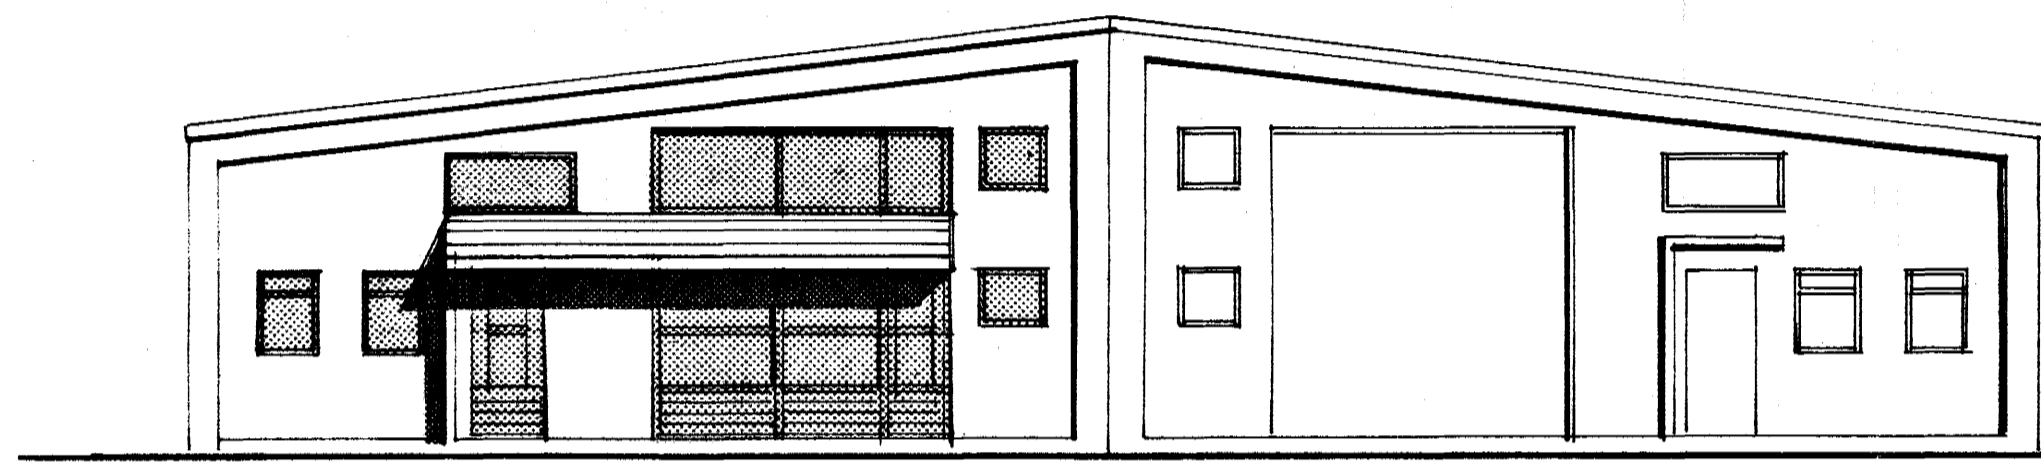


NORÐUR

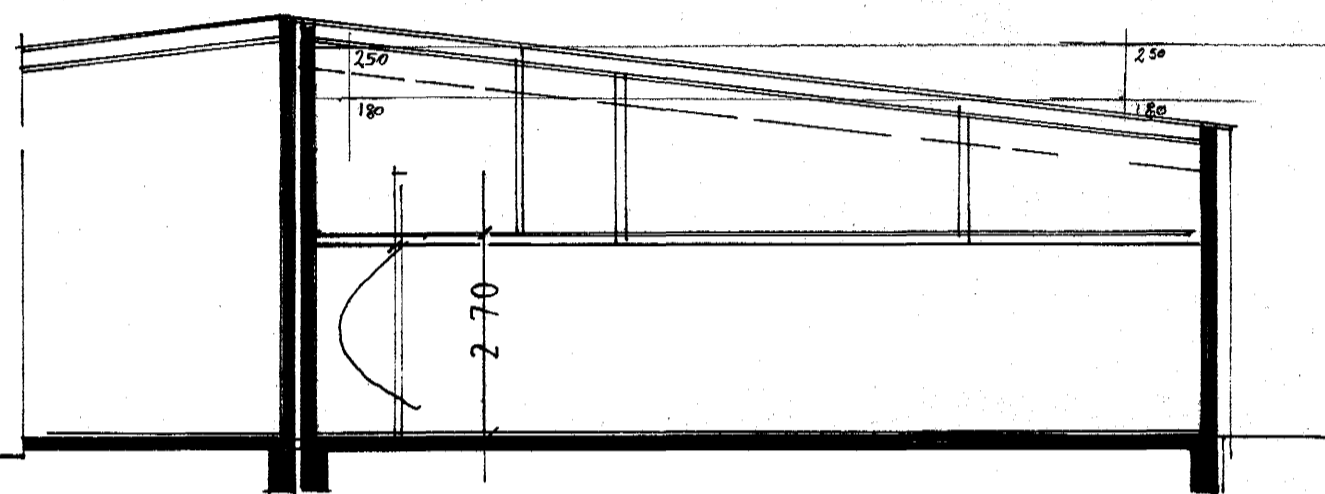

SKURÐUR

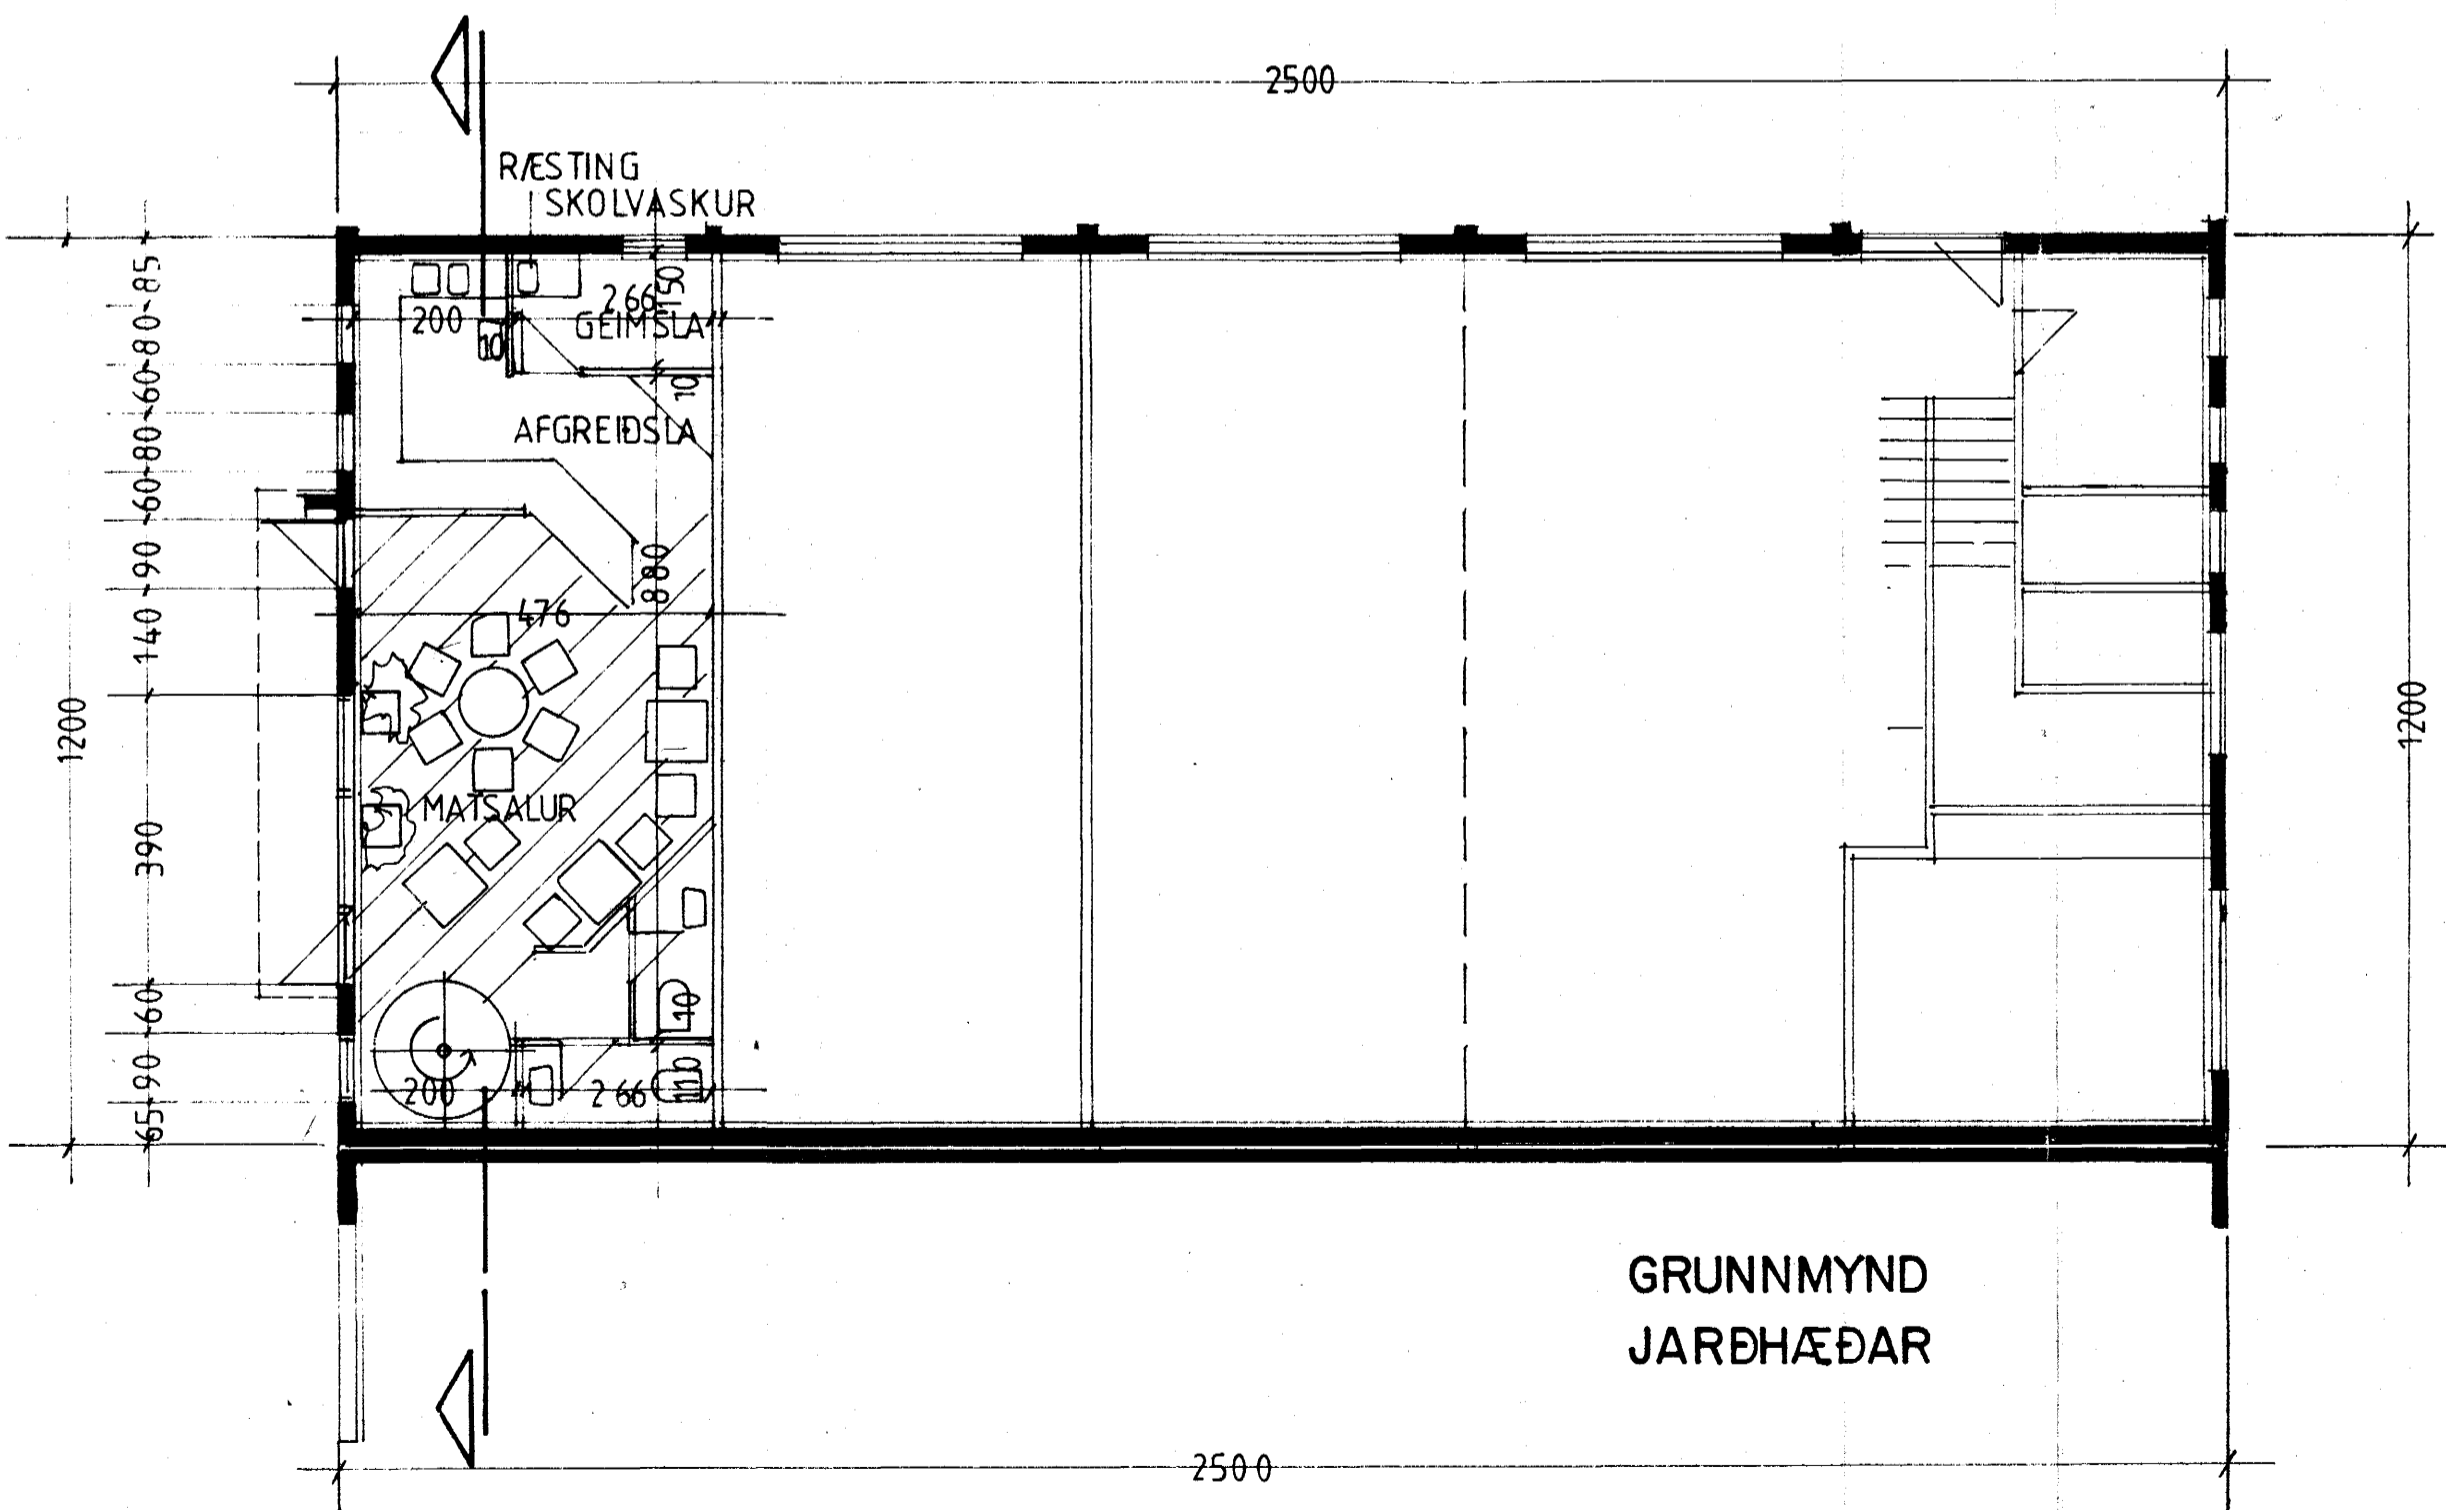

GRUNNMYND  
JARÐHÆÐAR

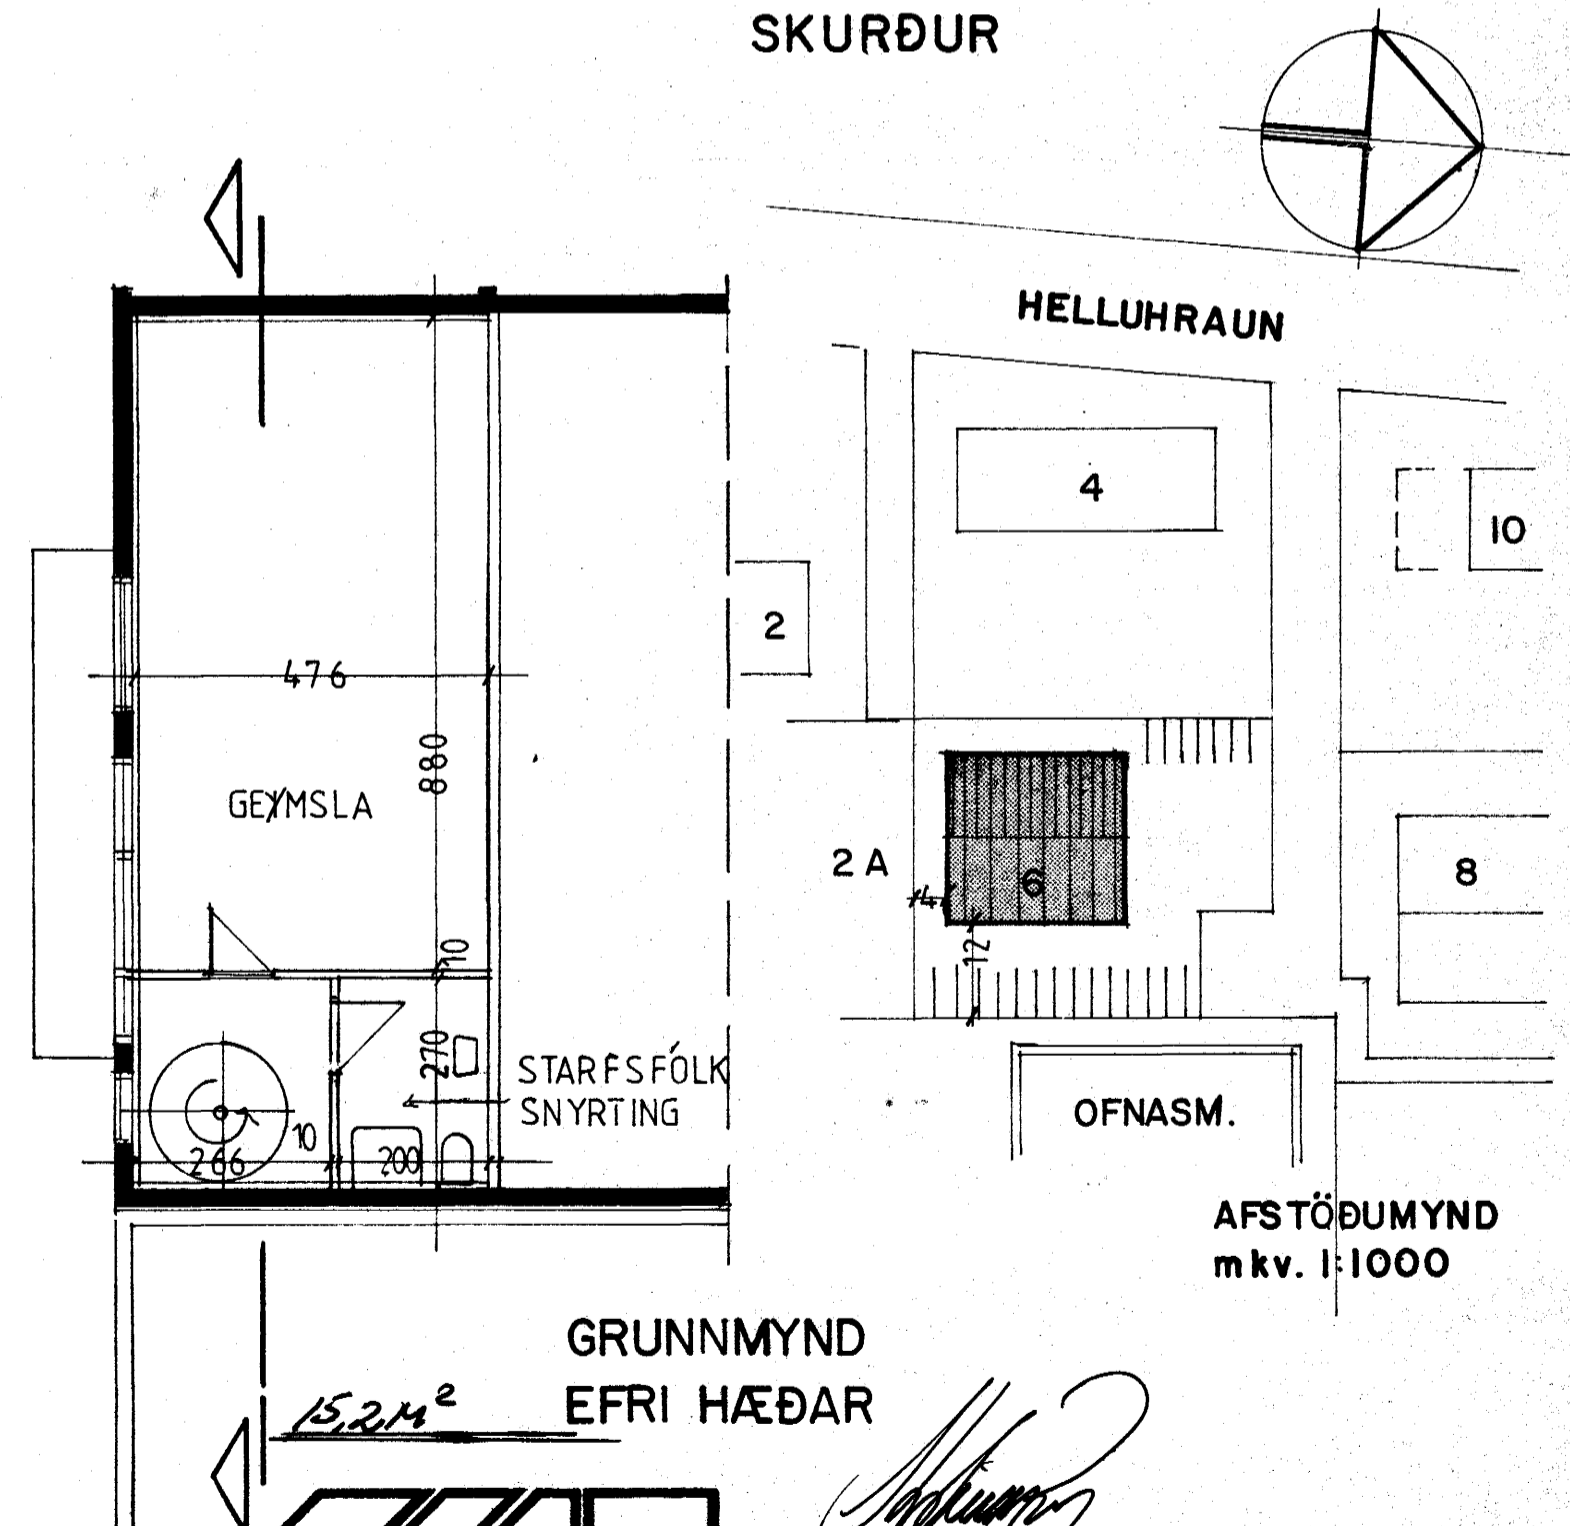

GRUNNMYND  
EFRI HÆÐAR

15.24m<sup>2</sup>  
**T&T** HELLUHRAUN 6. BL. I