


ATH:
 ÞAR SEM VIÐ VERÐUR KOMIÐ, SKAL
 EINANGRA STOFNLAGNIR MEÐ GLERULLAR-
 HÓLKUM, EFNISBYKKT 15-20mm, VEFJA
 ÞÁ MEÐ PLASTBORÐUM OG FESTA
 MEÐ LÍMBANDI.

TENING VÍÐ HITAVEITUGRIND :
 SJÁ SÉRMYND A

SÉRMYND A

HLUTI TENINGRINDAR P.E.
 FYRIR OFNA Í VINNUSÖLUM
 B, C OG D ÁSAMT LOFTRESI-
 SAMSTÆÐU

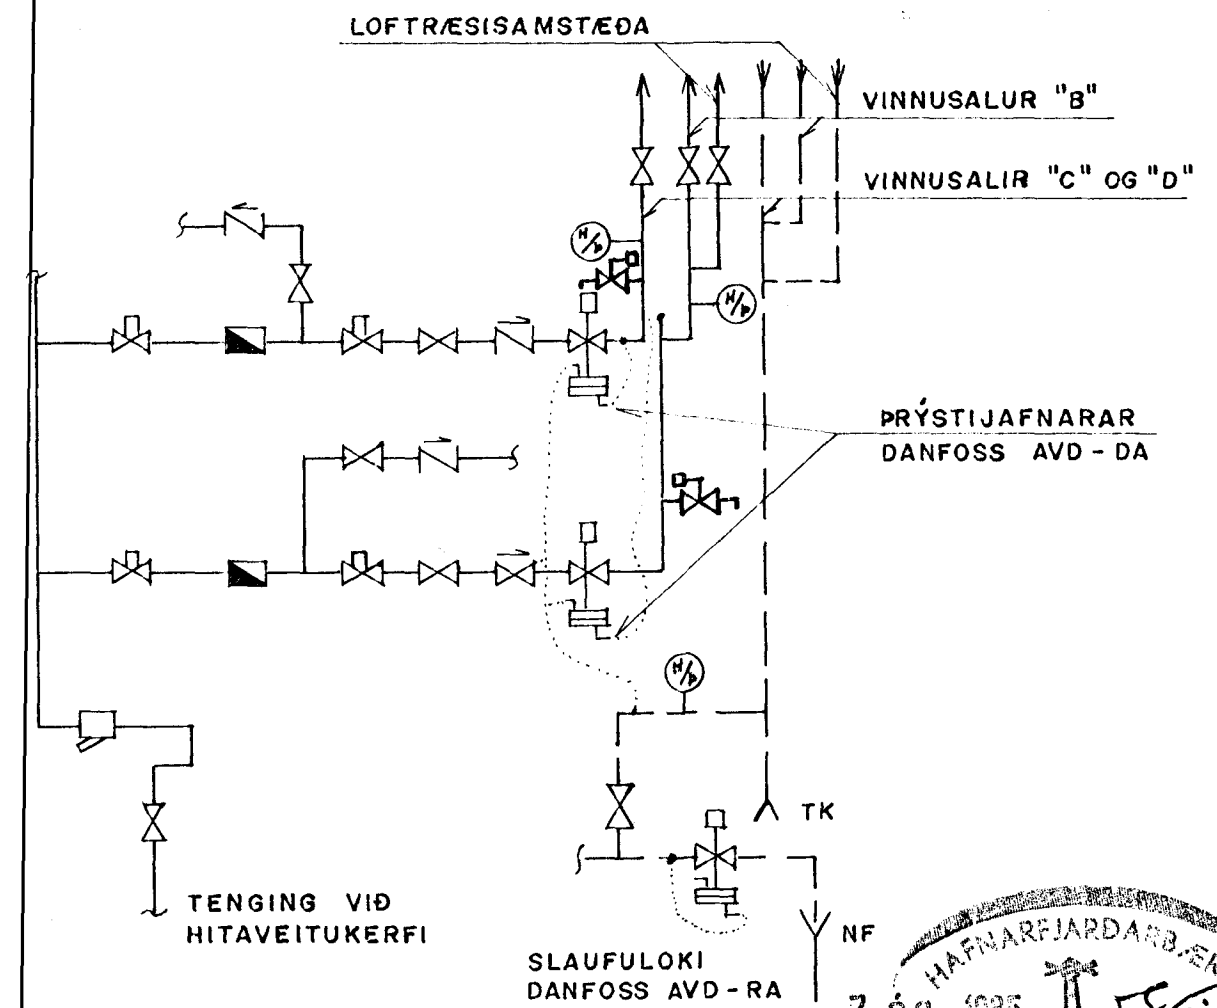

HAFNARFJARDARVER
 7. ág. 1985
 BYGGINGAÞULLTRÚM
Sveinbjörn Skulder

JÓHANN MÁR HEKTORSSON F.T.F.Í. S: 75204

M.	HELLUHRAUN 6, HAFNARF.
Hannað	OFNAKERFI, BREYTING
Teikn. JM/Hs.	VINNUSALIR B, C OG D
Samb. Jónsson	RÚMMYND OG TENINGRIND
Dags. 29.7.'85.	BL. 2 AF 2