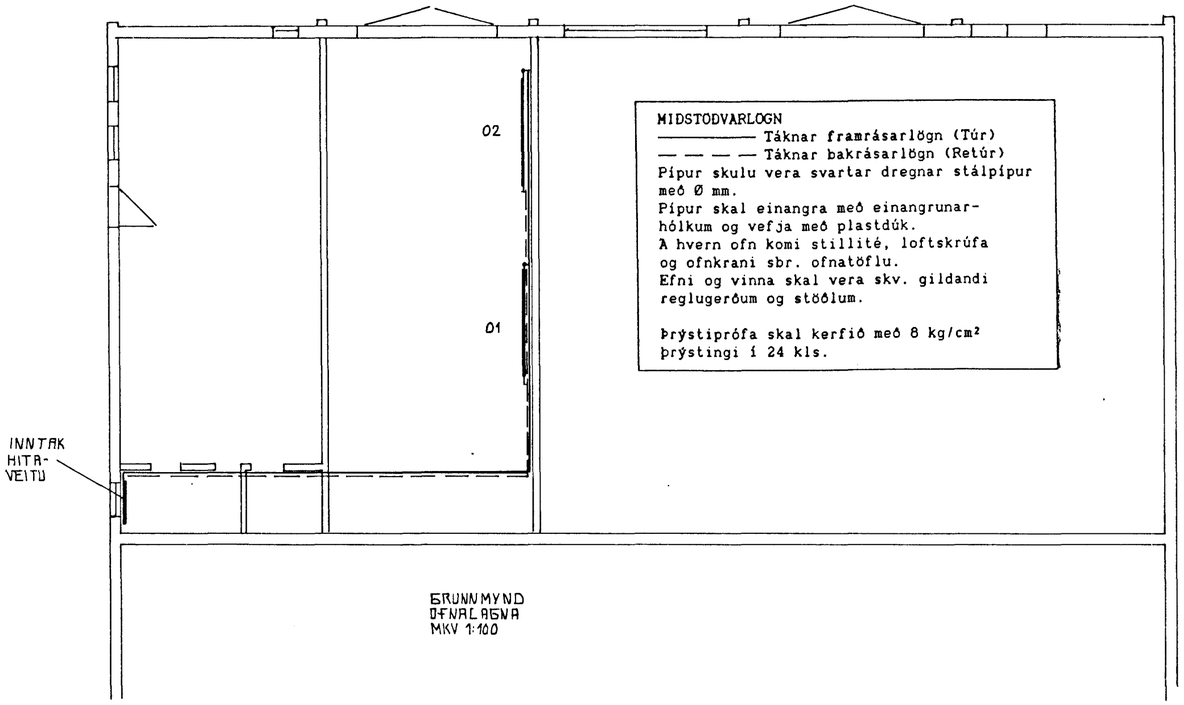

GRUNNMYND
OFNALAGNA
MKV 1:100

MIDSTODVARLOGN
———— Táknar framrásarlögn (Túr)
— — — — Táknar bakrásarlögn (Retúr)
Pípur skulu vera svartar dregnar stálpípur með Ø mm.
Pípur skal einangra með einangrunar-hólkum og vefja með plastdúk.
Á hvern ofn komi stillité, loftskrúfa og ofnkrani sbr. ofnatöflu.
Efni og vinna skal vera skv. gildandi reglugerðum og stöðlum.

Þrýstiprófa skal kerfið með 8 kg/cm² þrýstingi í 24 kls.

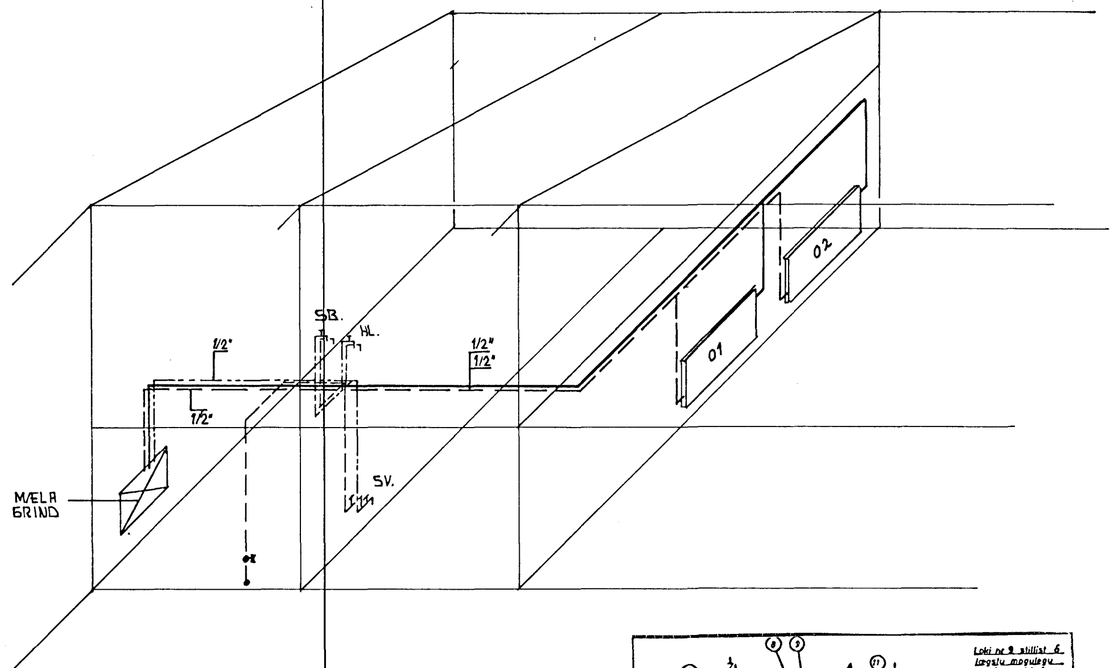

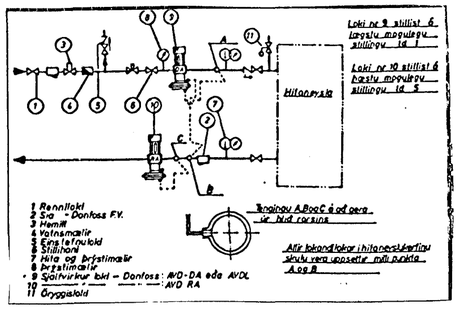

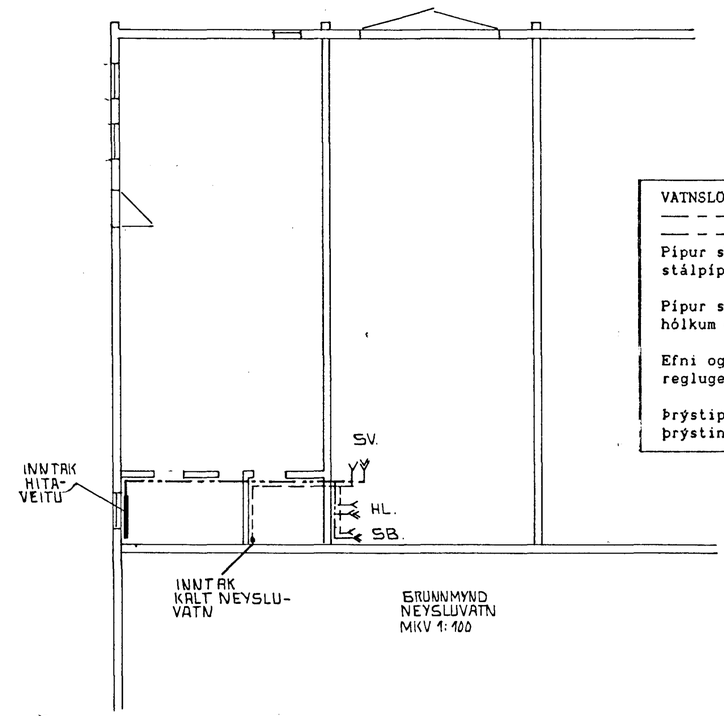

BRUNNMYND
NEYSLUVATN
MKV 1:100

VATNSLOGN.
— — — — — Táknar kalt neysluvatn
— — — — — Táknar heitt neysluvatn
Pípur skulu vera galvaniseraðar dregnar stálpípur Ø mm.

Pípur skal einangra með einangrunar-hólkum og vefja með plastdúk.

Efni og vinna skal vera skv. gildandi reglugerðum og stöðlum.

Þrýstiprófa skal kerfið með 10 kg/cm² þrýstingi í 24 kls.

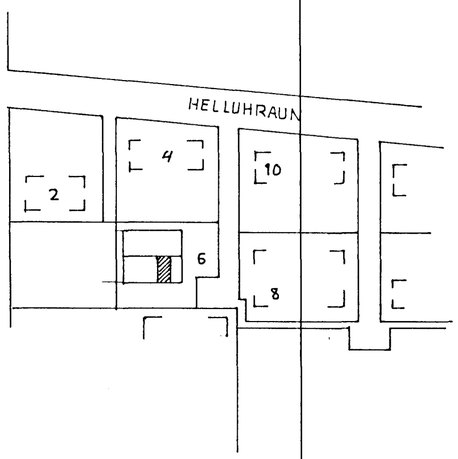

12 DEC 1988 HAFNARFJARÐARBÆR BYGGINGAFULLTRÚI

Eyjólfur Valgarðsson
Byggingatæknifræðingur.

HELLUHRAUN NR 6	DAGS DES 88
BRUNNMYND HITA OG VATNSLAGNA	MKV 1:100
RÚMMYND —— ,, ——	

Eyjólfur Valgarðsson