



Byggingarfulltrúi
samþykkt erindið.
28 MAI 2002
Bent skal á að samþykkt þessi verður ekki
virk, fyrr en eftir skráningu eignaskipta-
yfirlýsingarinnar hjá Fasteignamati
ríkisins og þinglýsingu hennar.

Samþykkt þann
28 MAI 2002
Byggingarfulltrúinn í Hafnarfirði
F.h. Kristján Þórarinnsson


KP

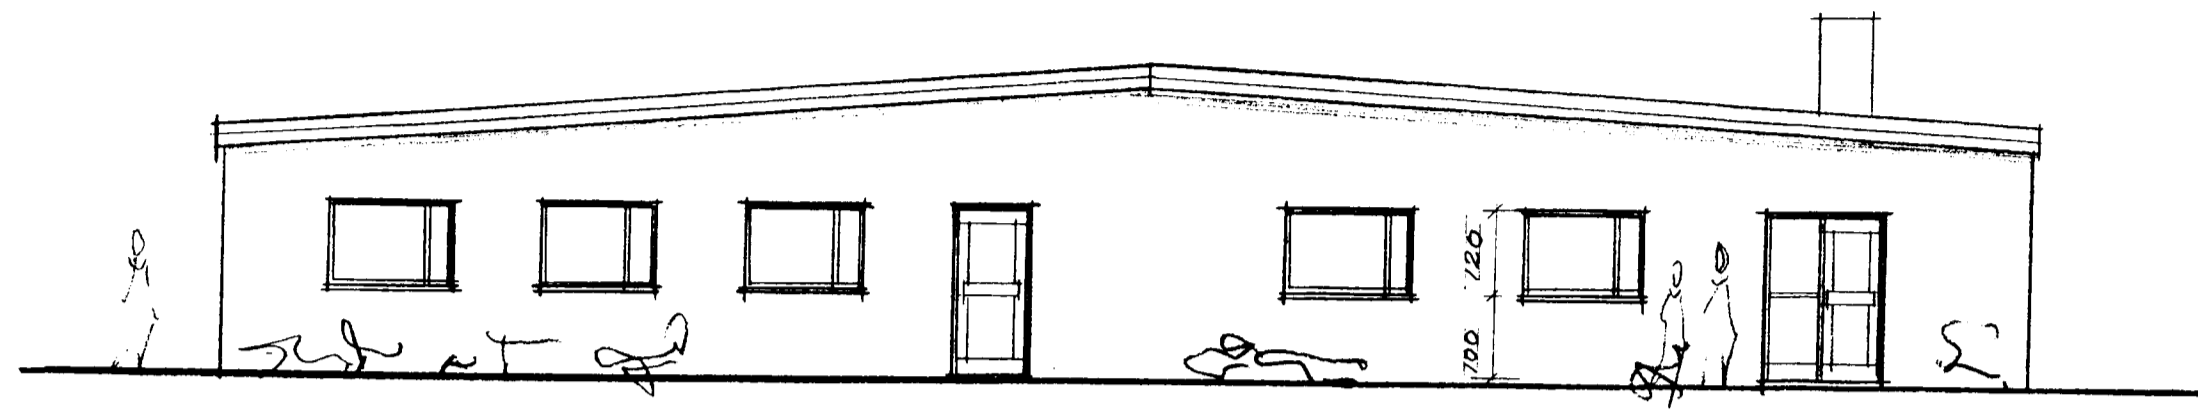


UTLIT SUDUR M=1:100

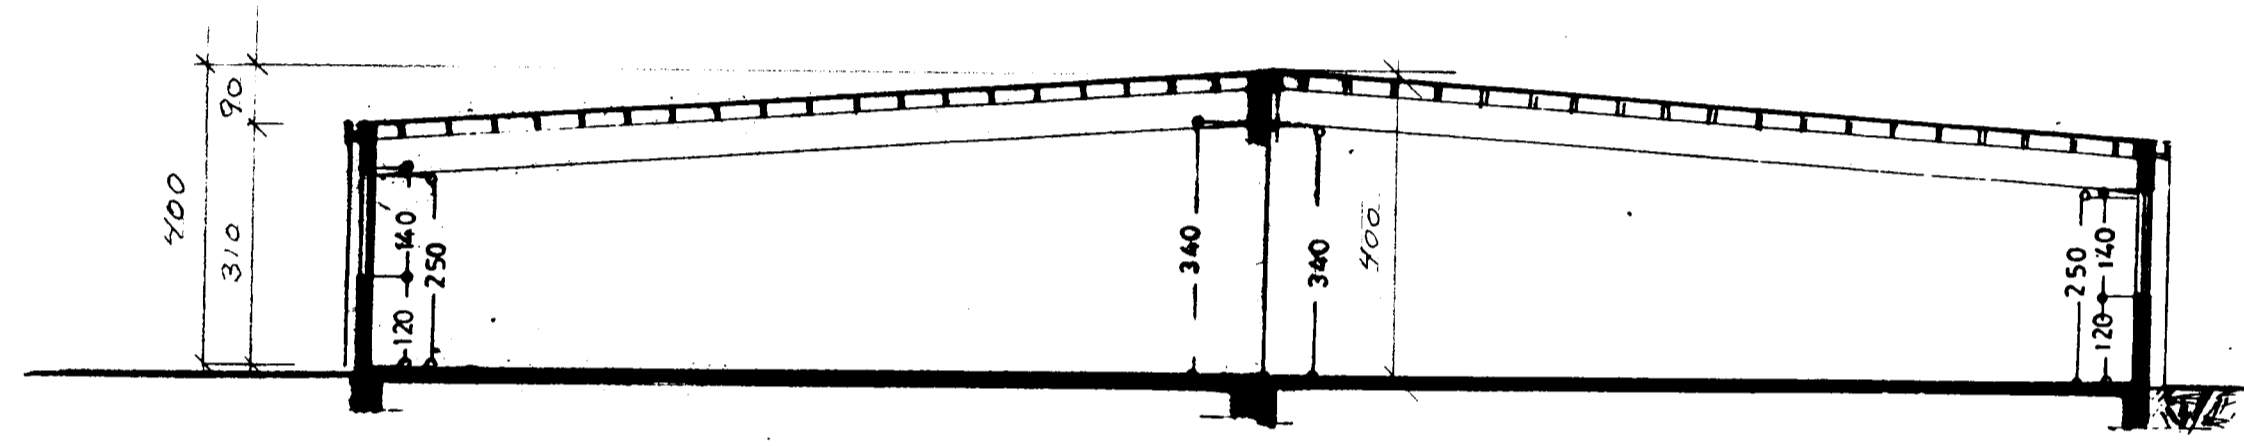

SNID B - B M=1:100

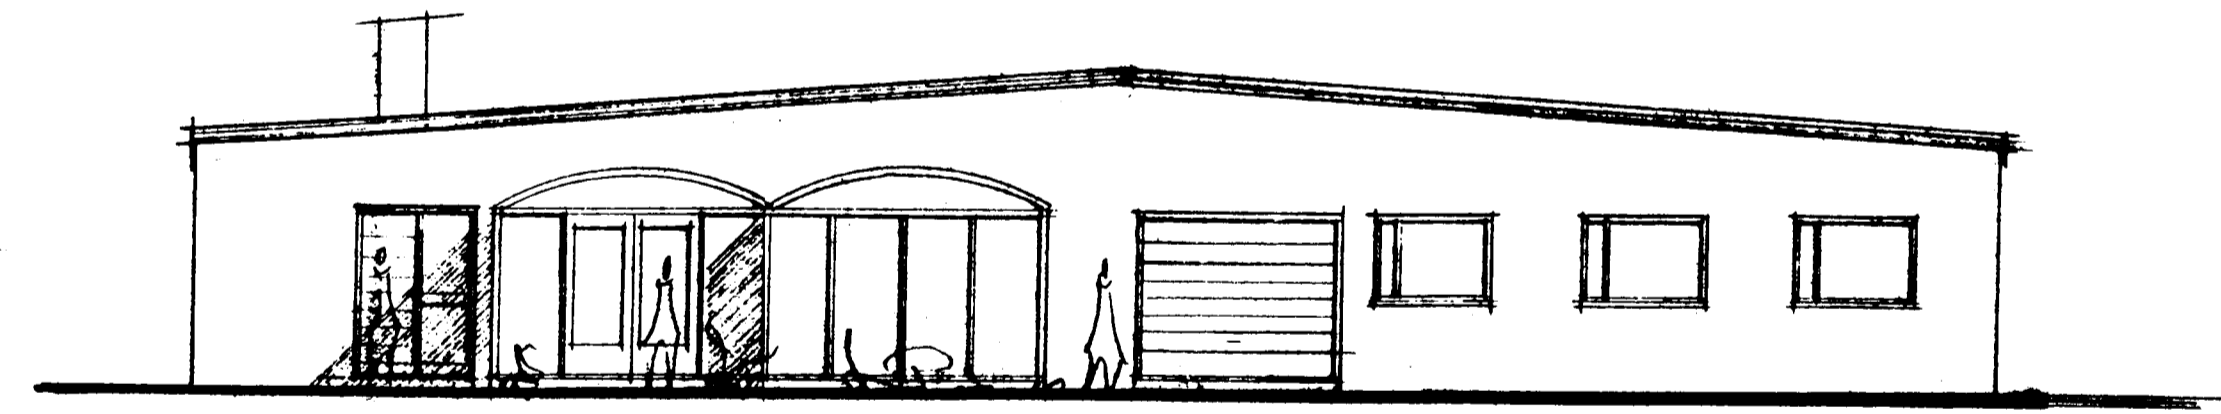

UTLIT NORÐUR M=1:100

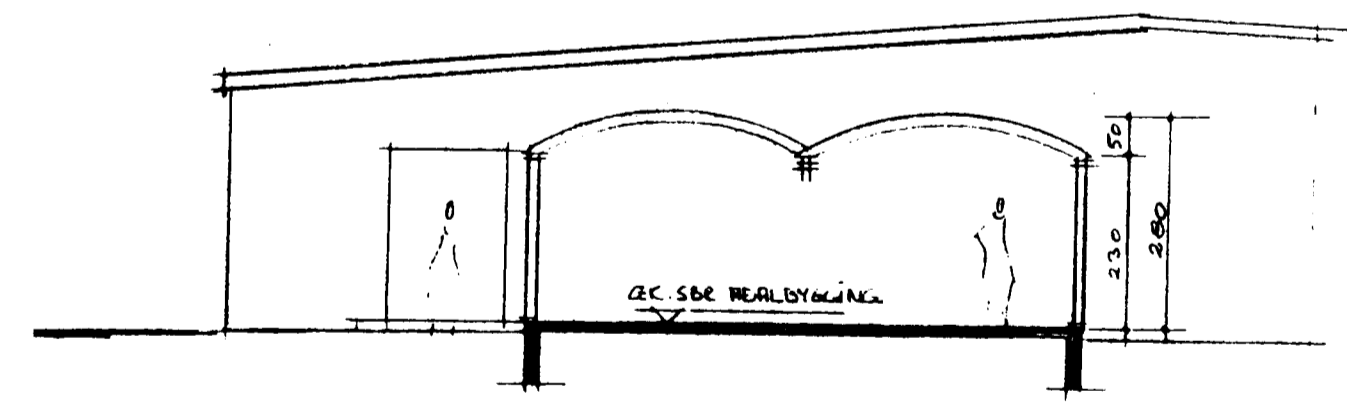

SNID A-A M=1:100

HELLUHRAUN 8 OG 14 HAF. 103
EINI: MÁL 1/100
UTLIT/SNID DAGS 5/2 2002
ERLENDUR EINI HJALMARSSON BYÍ KLÆBBEGGI 6 HAF
EF 100355 5239 S 5553860