



VIÐBOTAR BYGGING
 VIÐ HERJOLFSGÖTU
 No 6

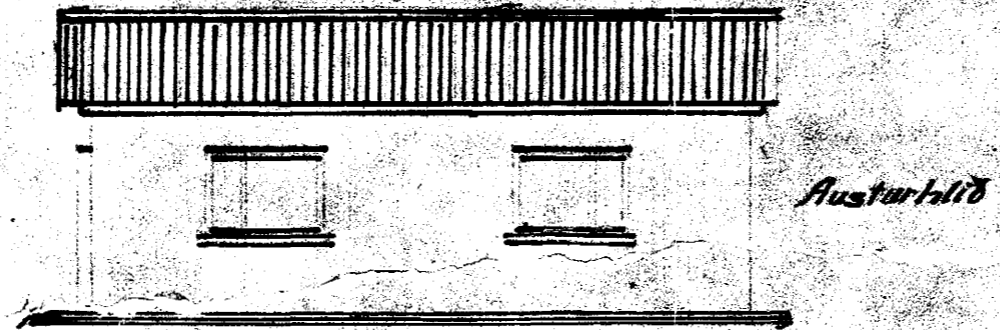


Austurhlíð


HAFNARFIRÐI
 30. OKTÓBER
 1953
 Samp 14/11/53

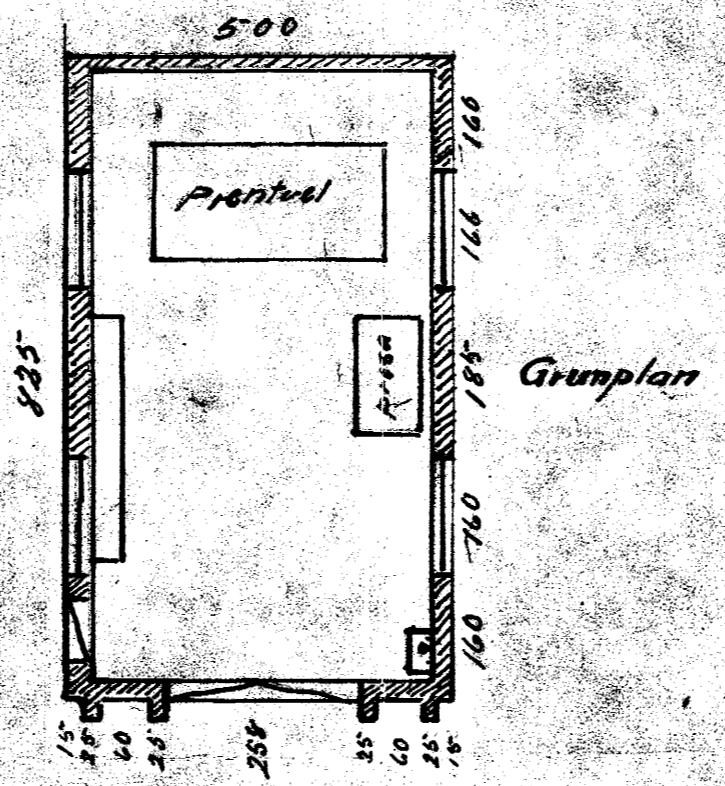

Grunplan

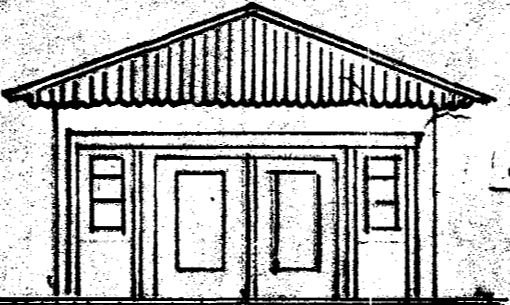

Sudurgafi

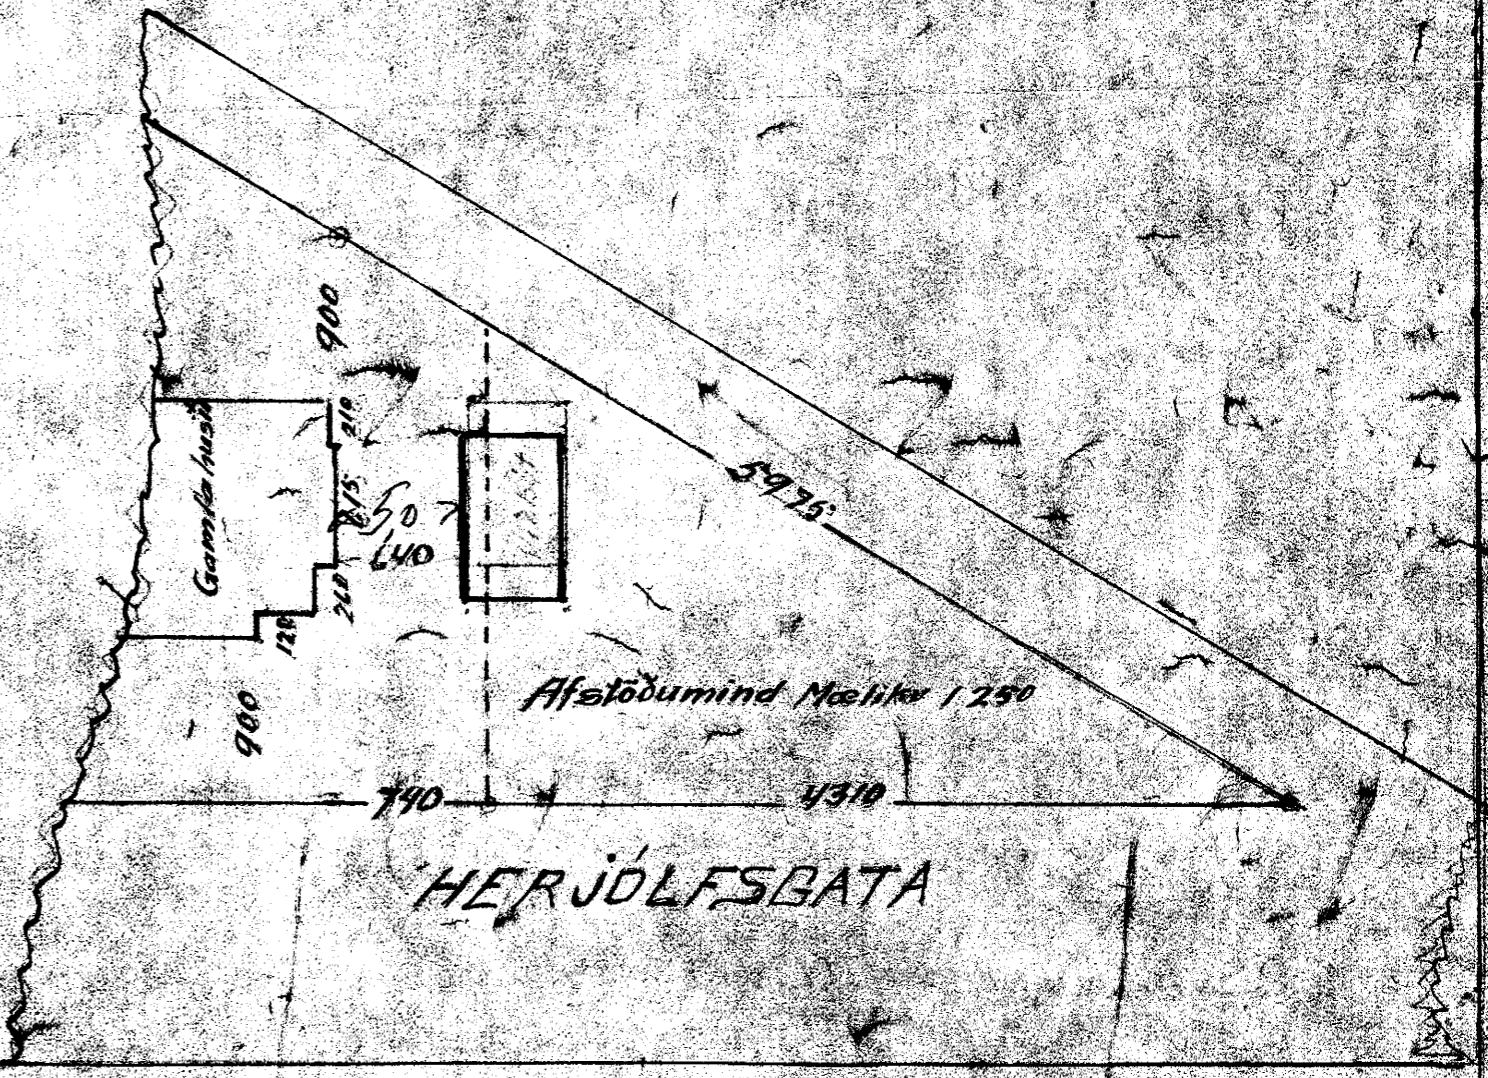

Handwritten signature or name at the bottom right corner.