



Hús Björns Jóhannessonar, við Þrossagrárveg

Nr. 1.100


Samþykkt á fundi bygginga-  
næfndar þ. 16. 3. 1946  
BYGGINGAFULLTRÚINN  
HAFNARFIRÐI  
J. L. Skuward.

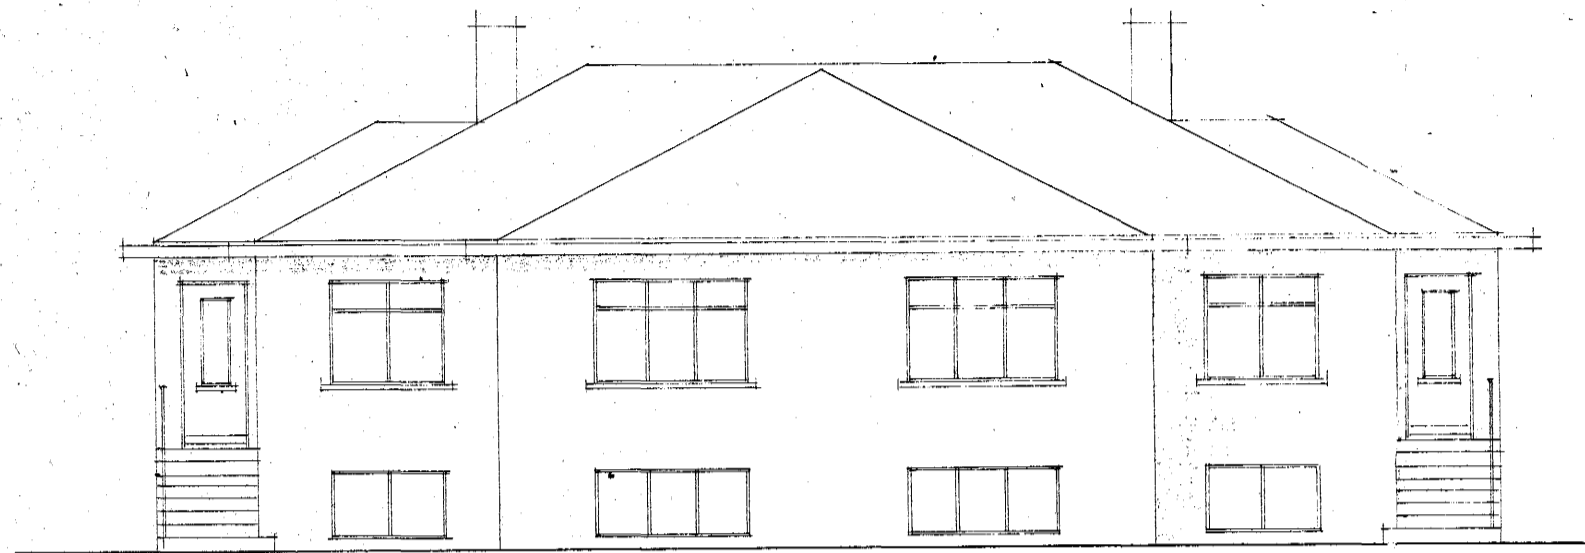


Frá suðurlíti

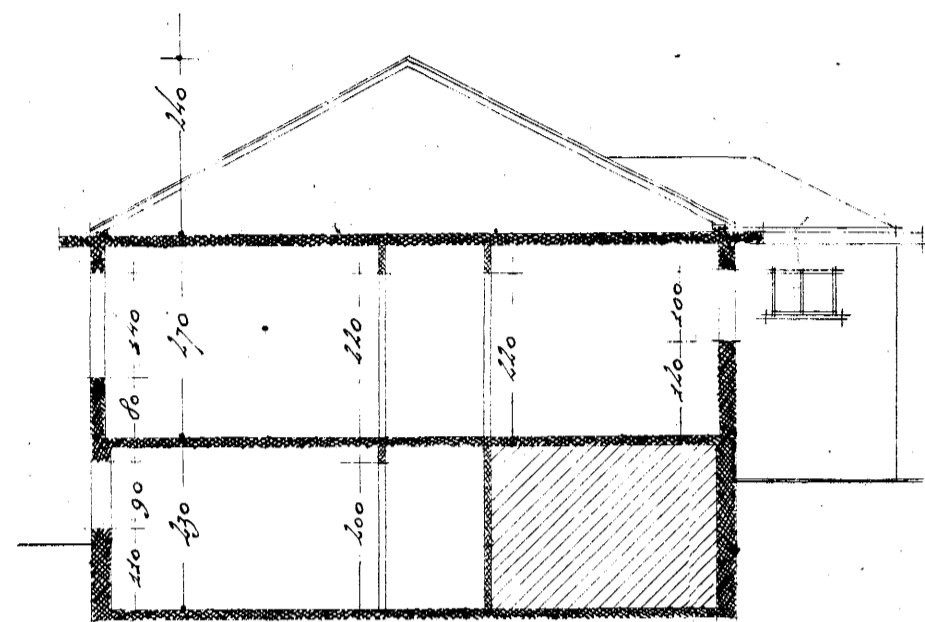


Skurðing a-a

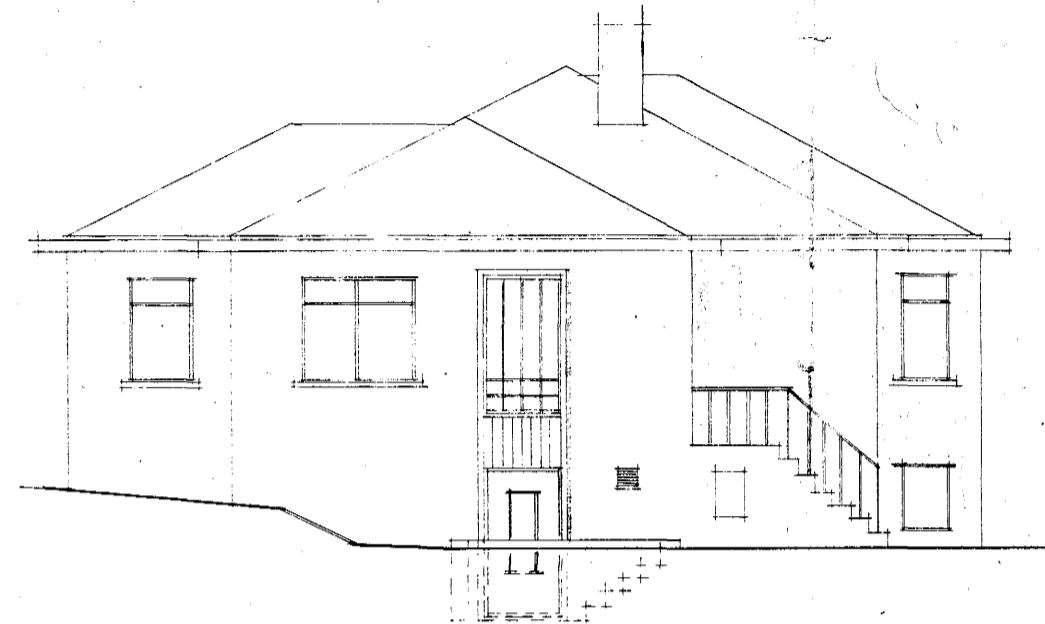


Ávestur- og vesturgæflar

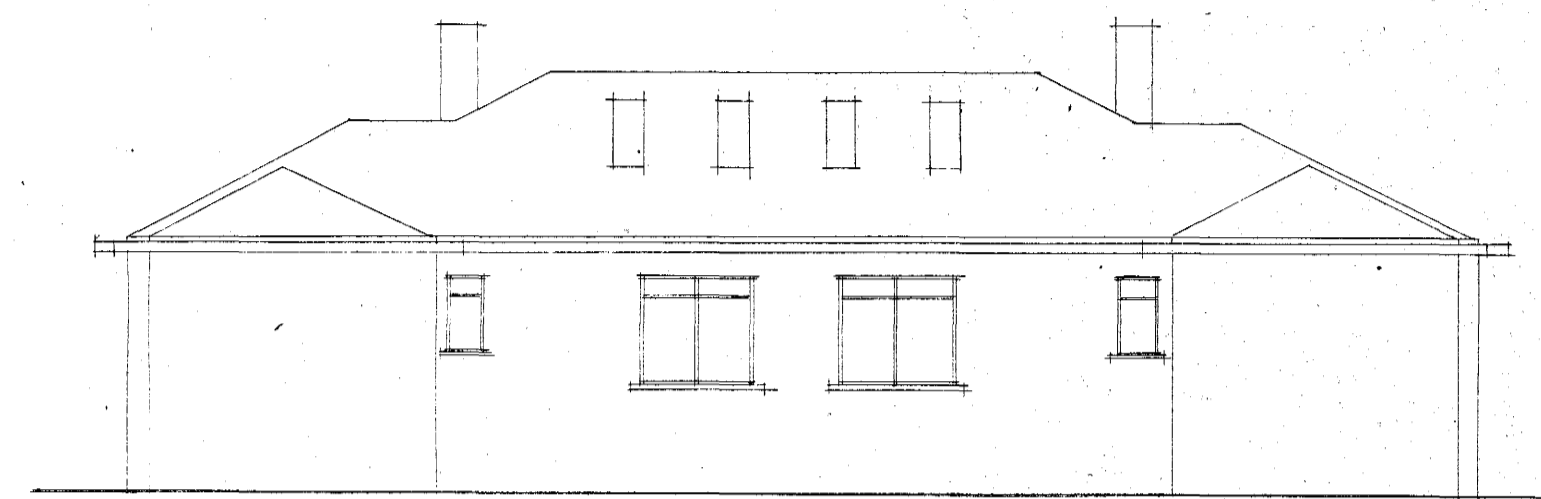

Frá norðurlíti

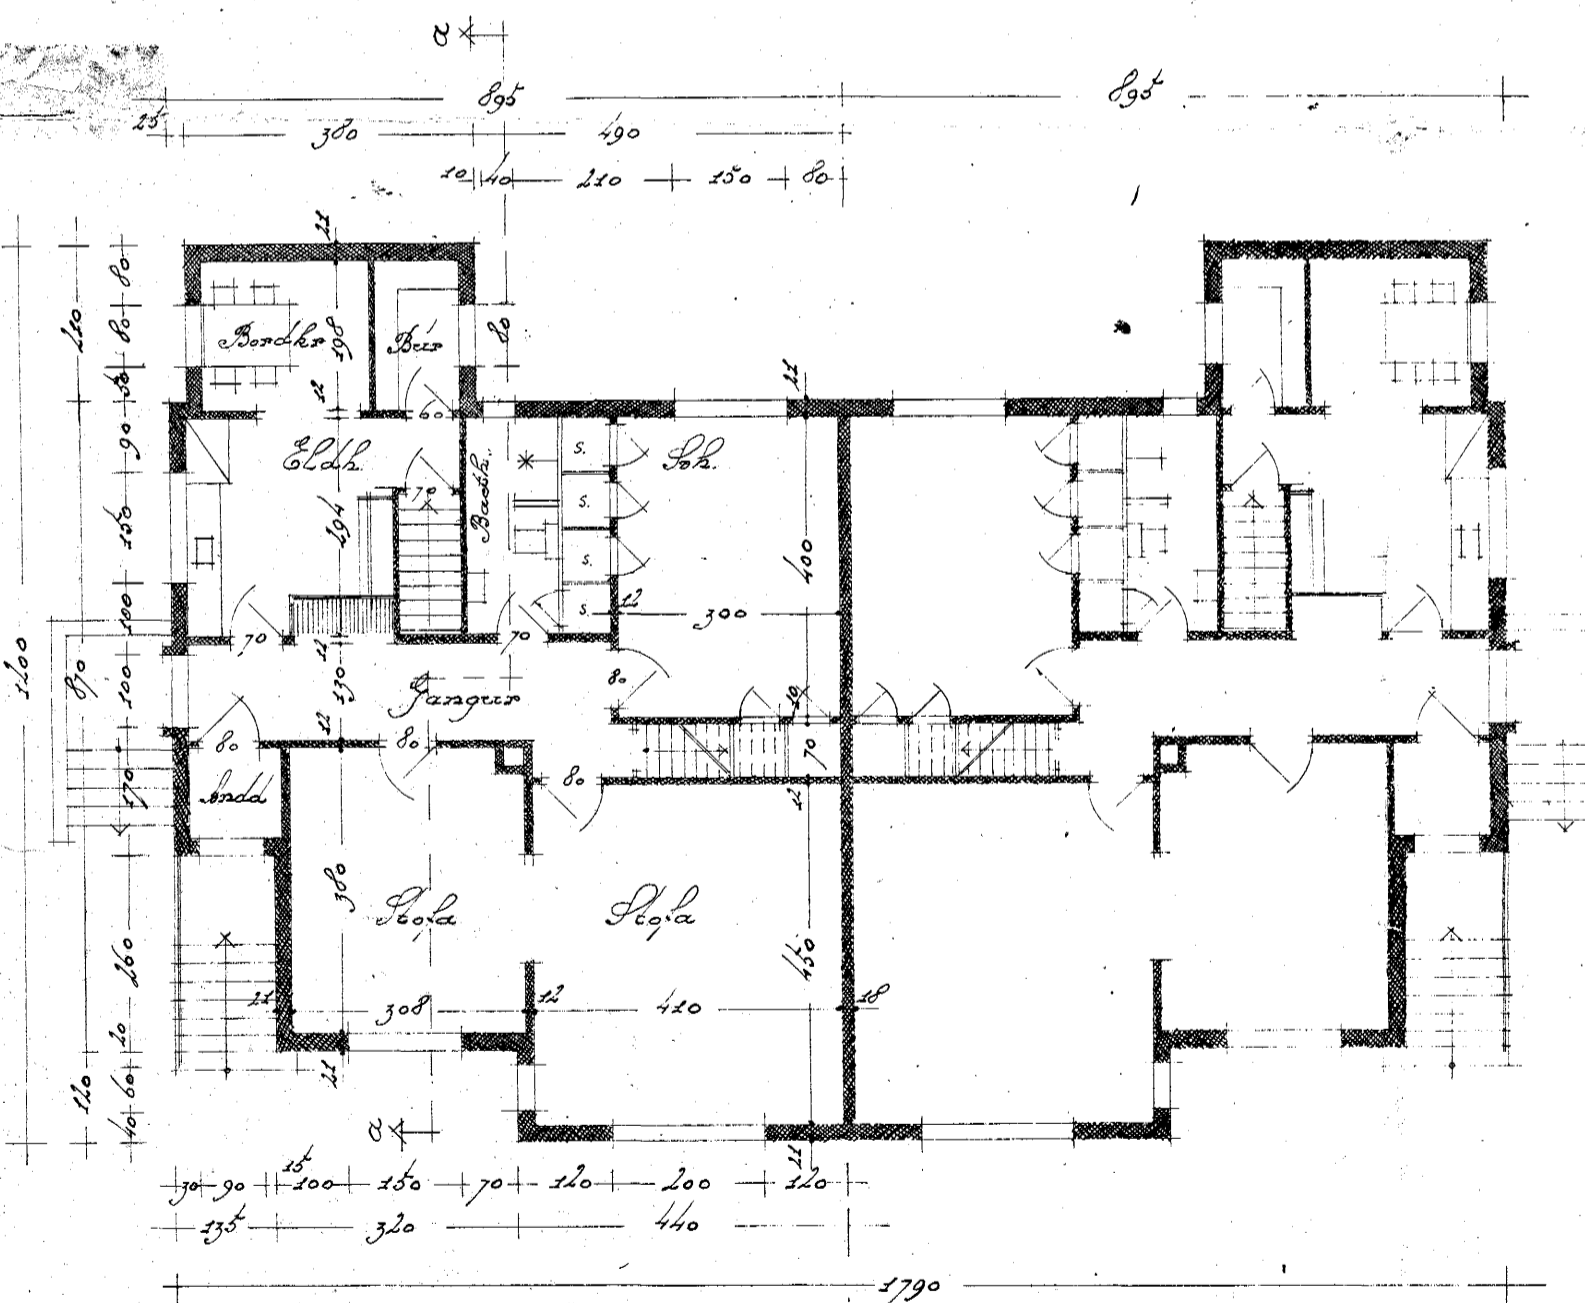


Skurðing

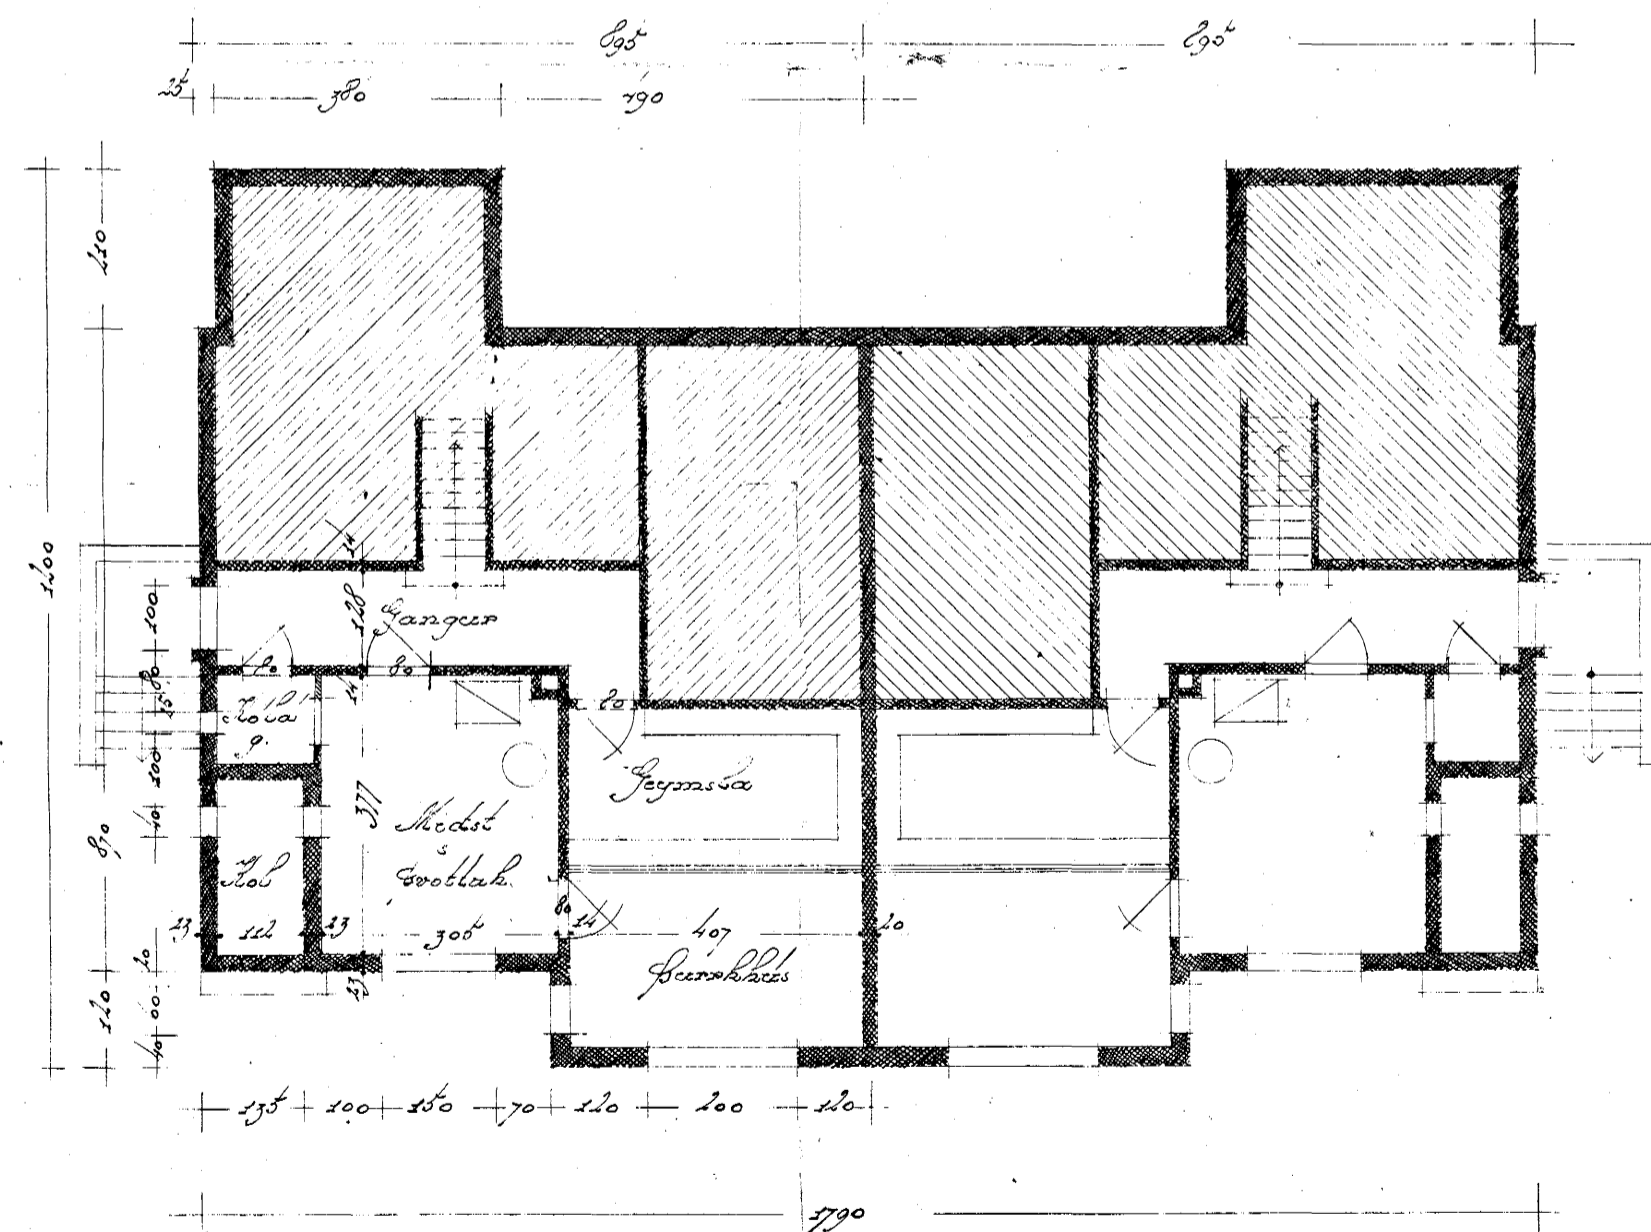

Skurðing

Áfróðungráð  
Nr. 1.100

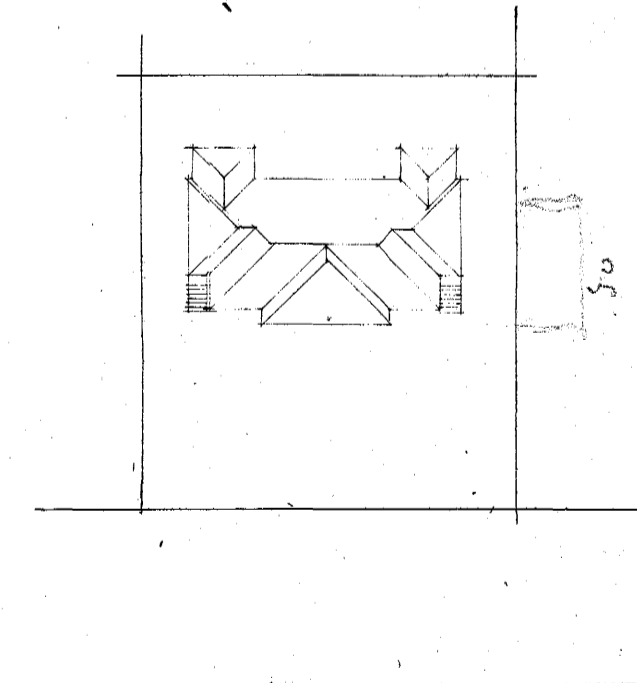

20.11  
1946

Þesshátt í nov 1946  
Hjónin Skuward