



Heis Lona Fröfinssewar Herjólfgata 10


dfp. 28/6 1955

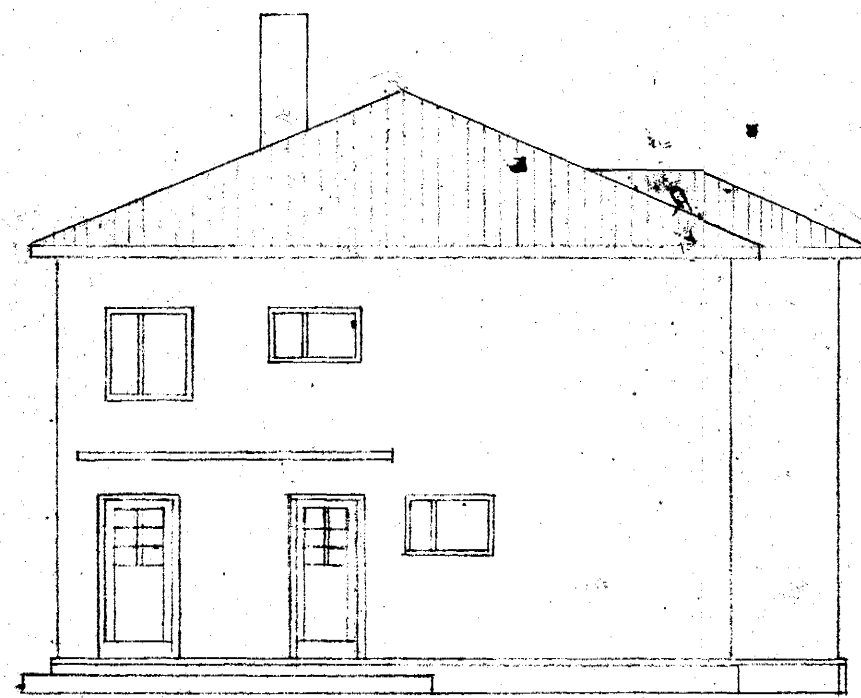

Skámsstúngafl

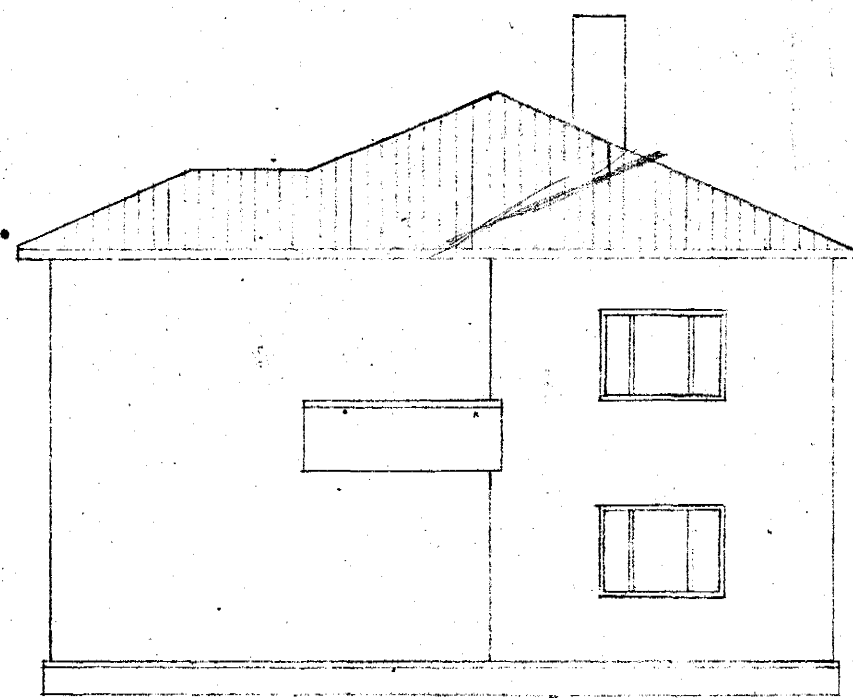


Þúðautangafl

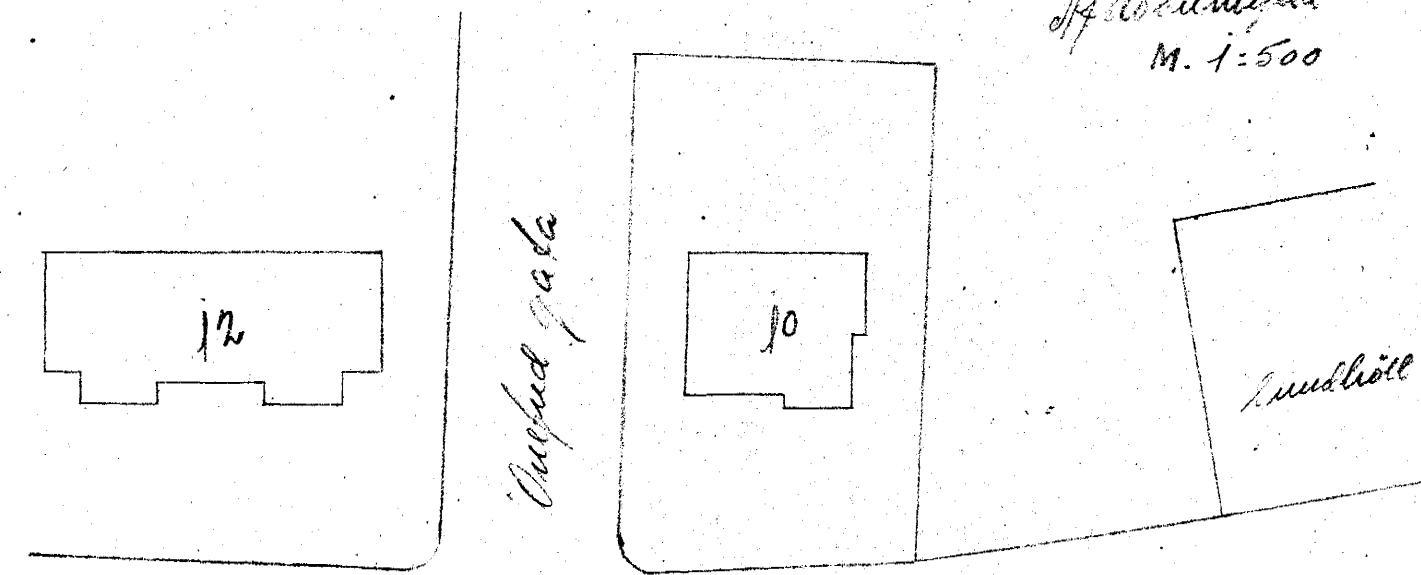


Skámsstúngafl
M. 1:500

Herjólfgata


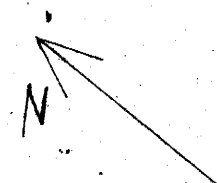


Þúðautangafl


12.00

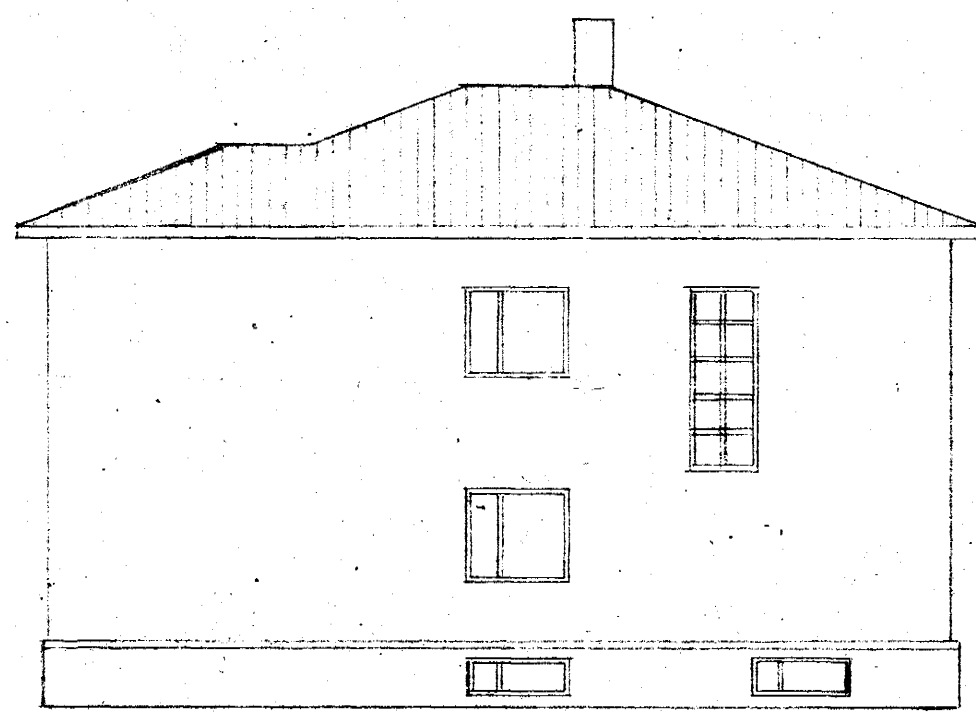


Skámsstúngafl

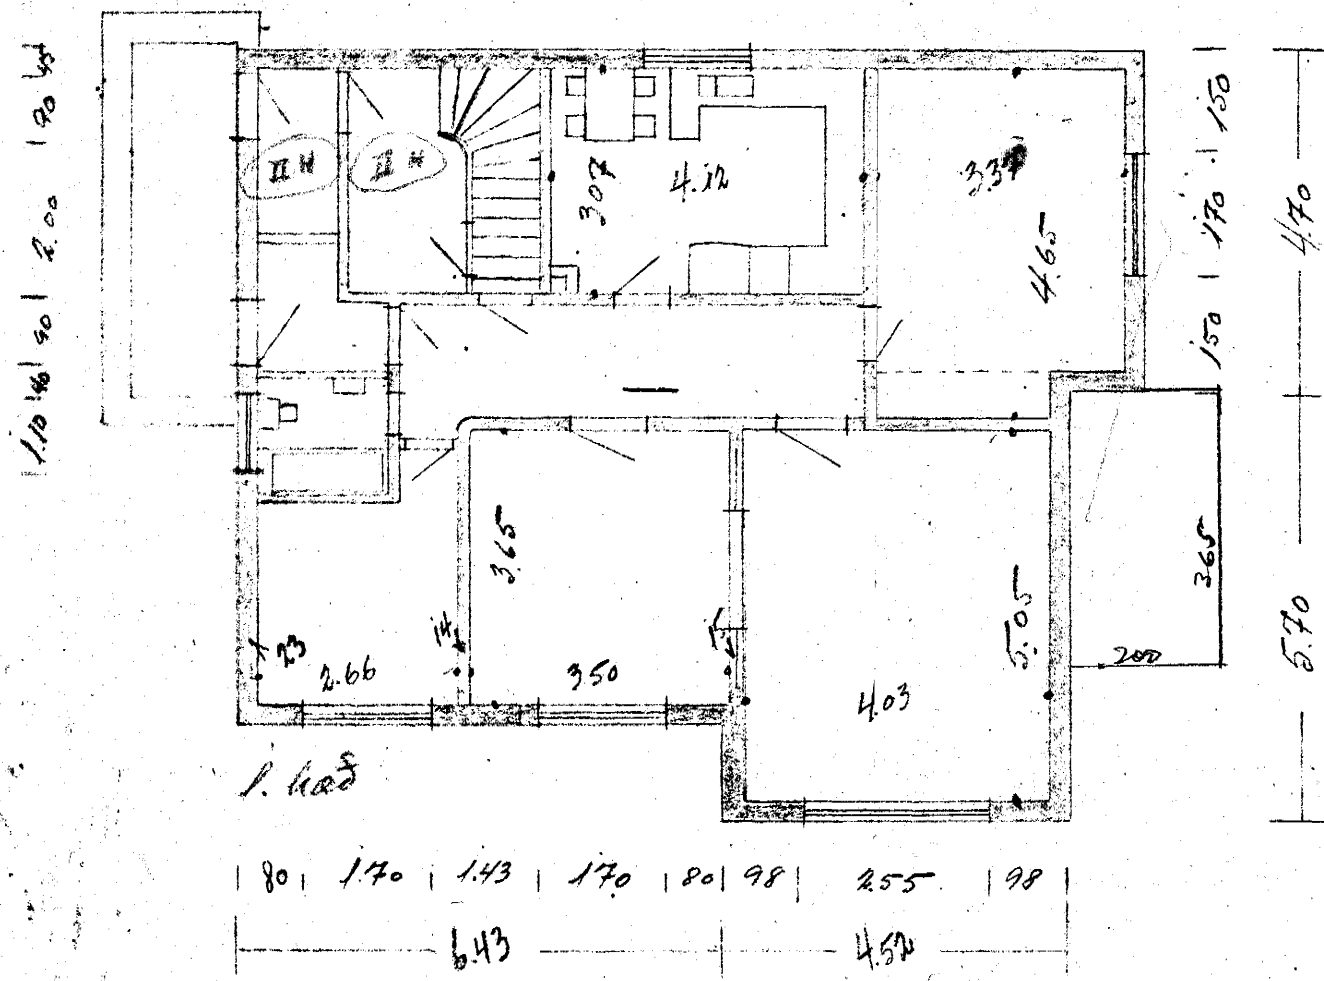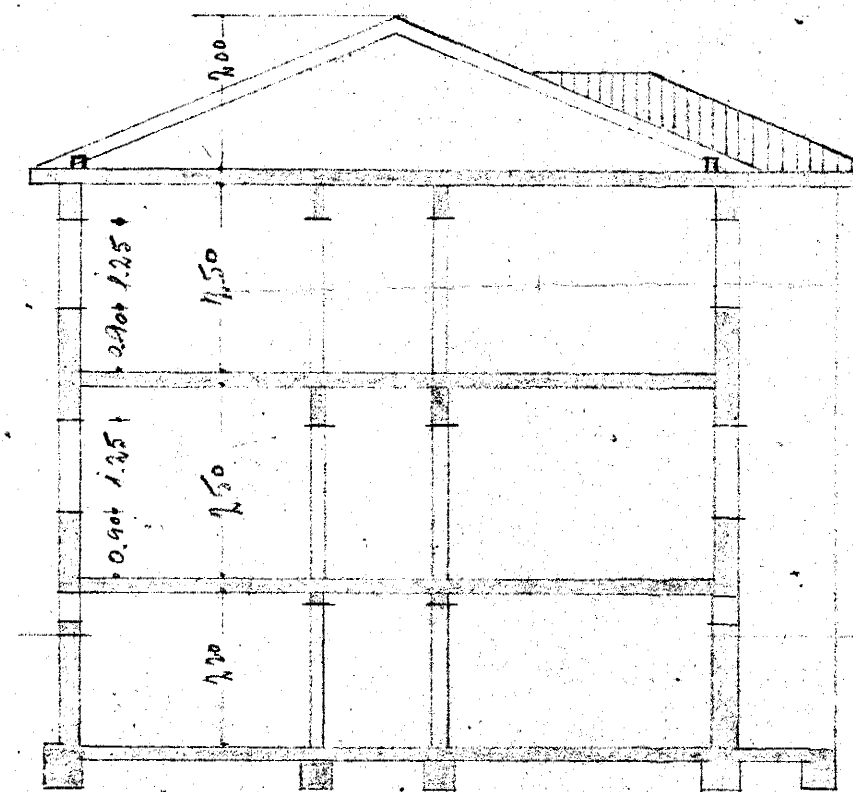

1. hæð

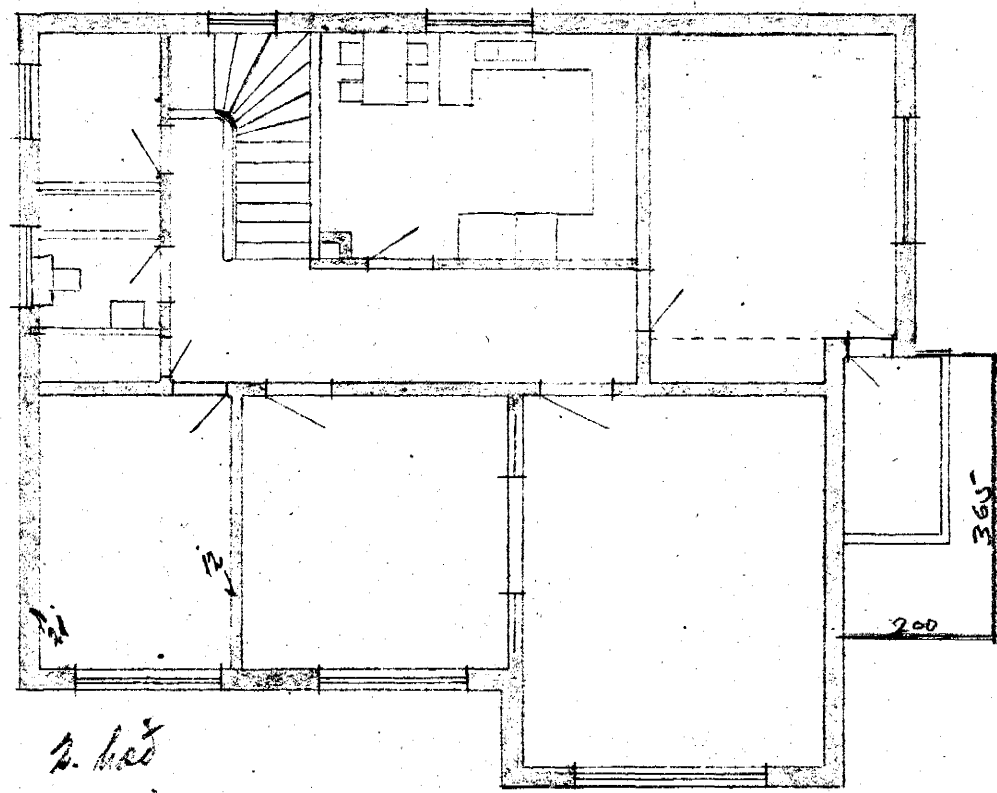

2. hæð

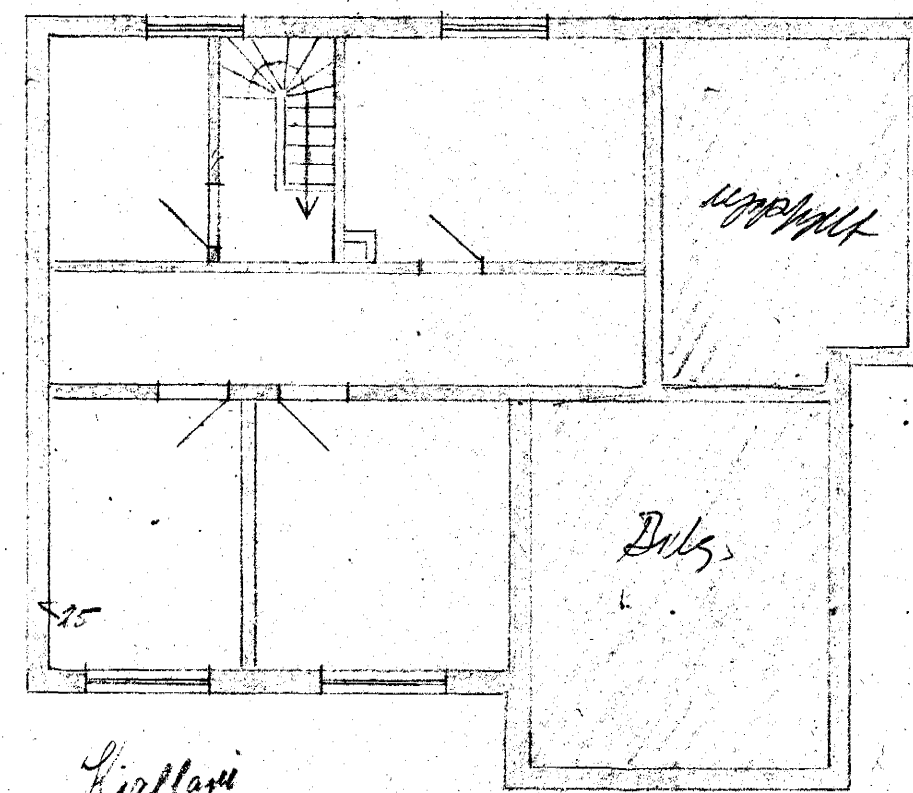

Kjallari

M. 1:100

Skámsstúngafl
Lona Fröfinssewar
HERJÓLFGATA 10