



Hús Guðlaugs Þorsteinssonar og Guðmundar Guðmundssonar við Sundlaugarveg í Hafnarfirði M. 1.100


Samykkt á fundi bygginga-
nefndar þ. 31. 5. 1946
BYGGINGAFULLTRÚINN
Í HAFNARFIRÐI
E. Sigurðsson

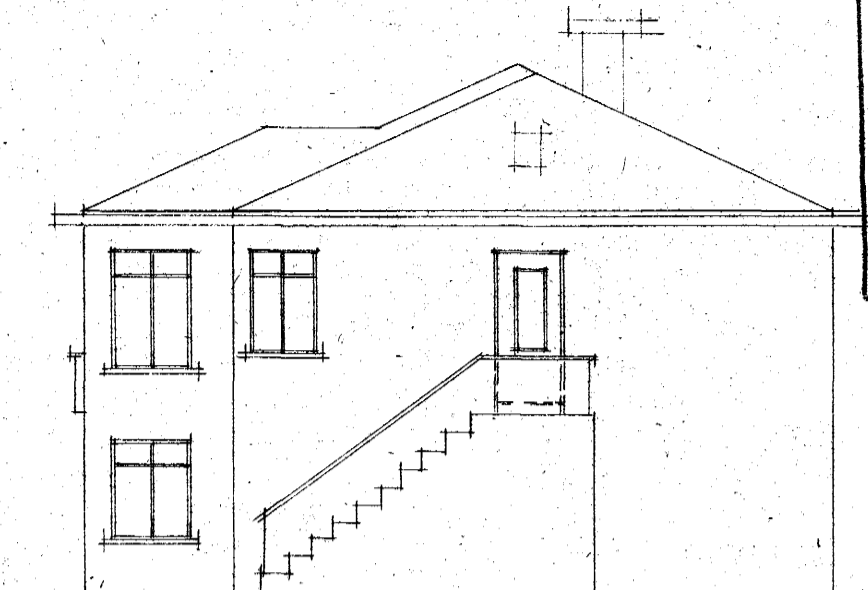


Norður og Suður

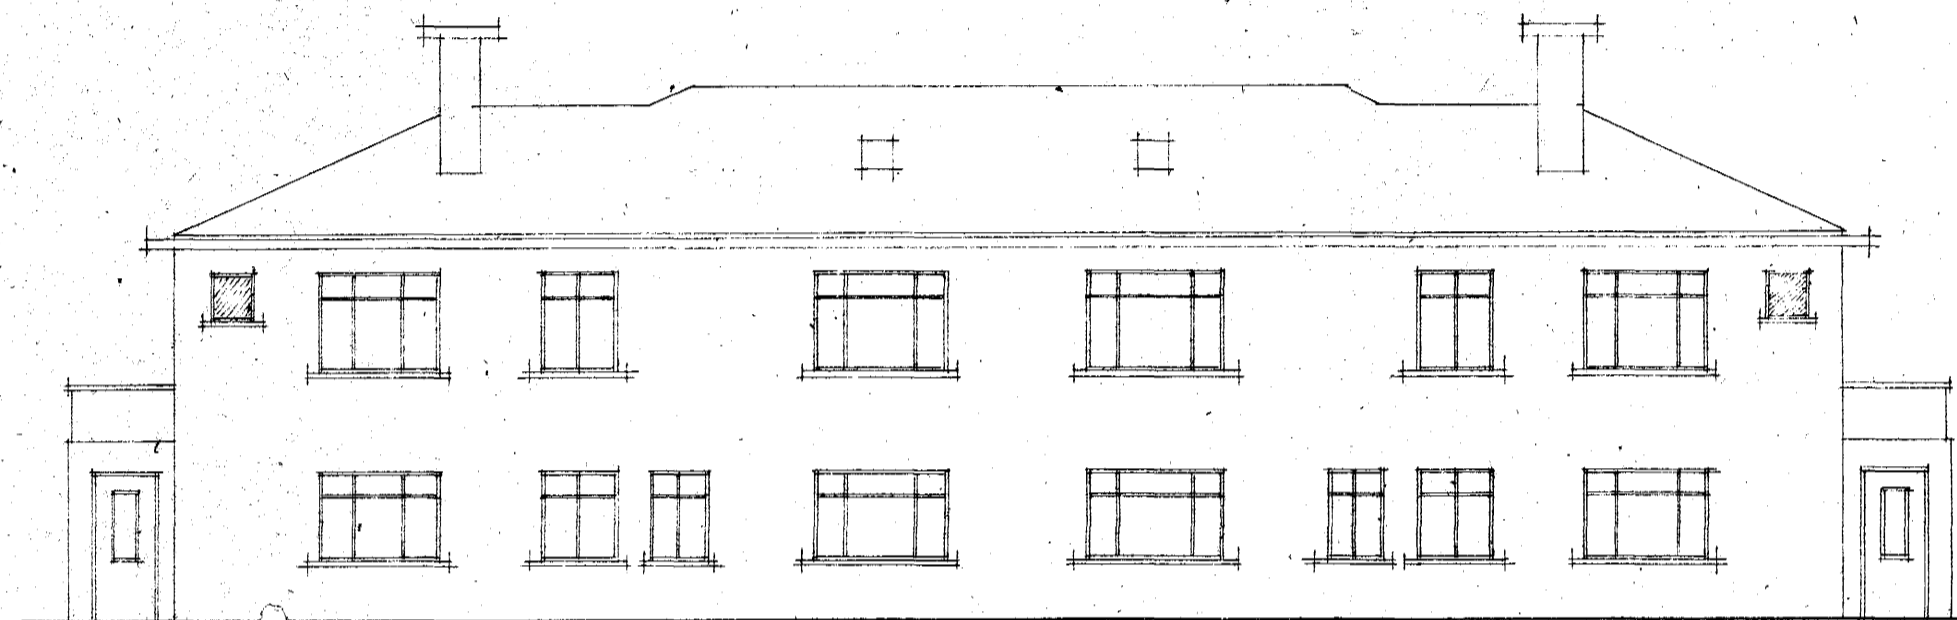


Austur

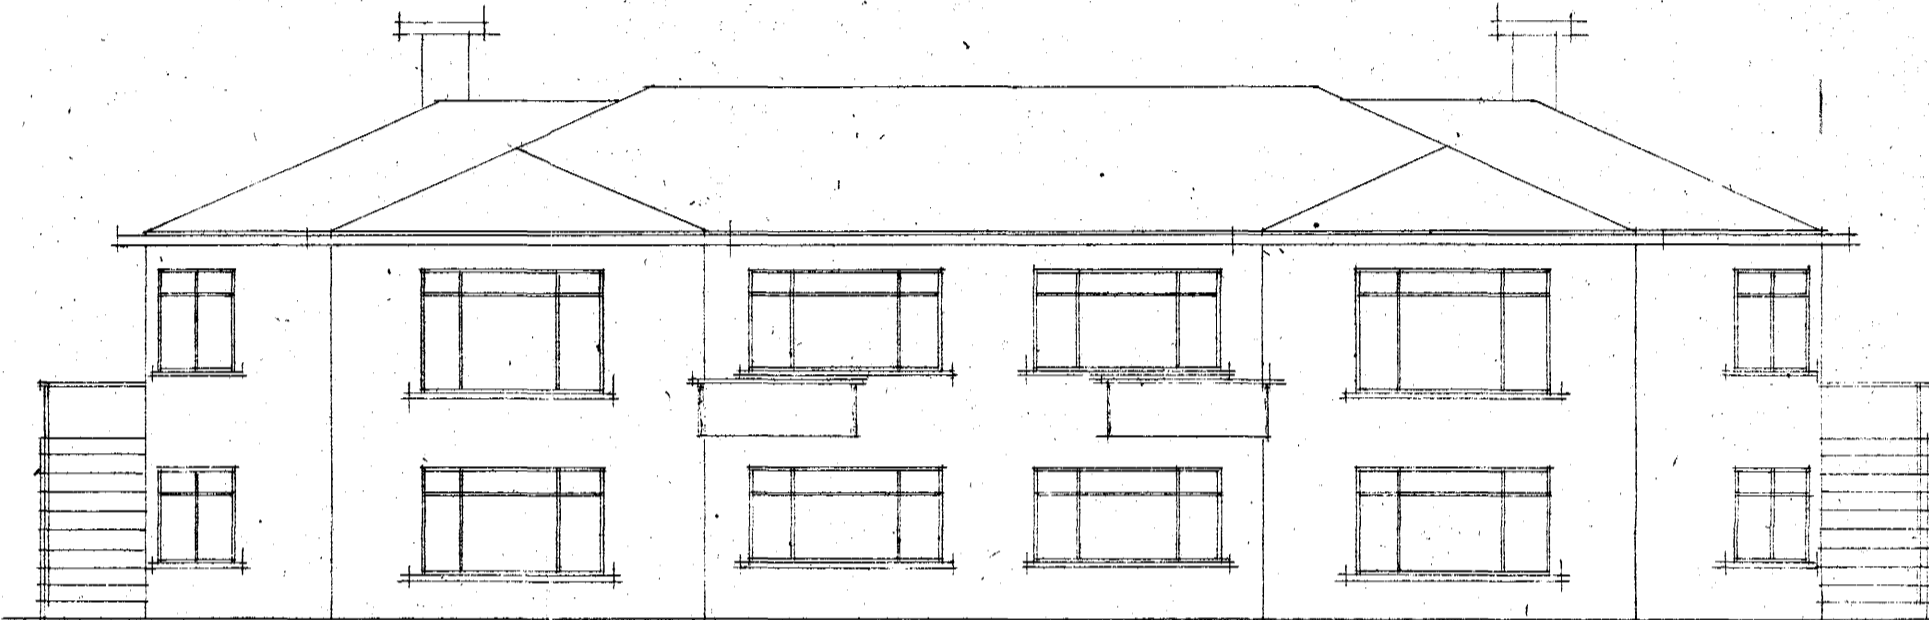


Vestur

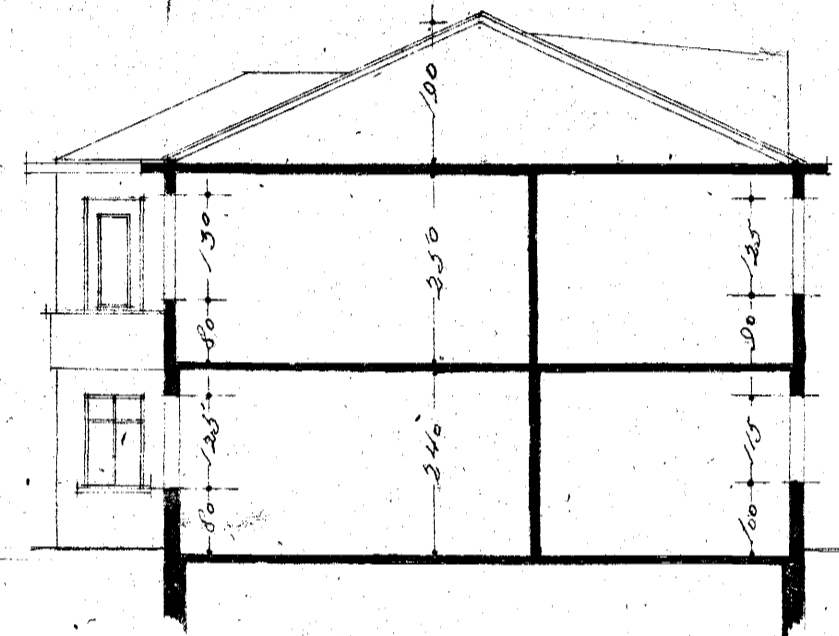


Skurður A-A

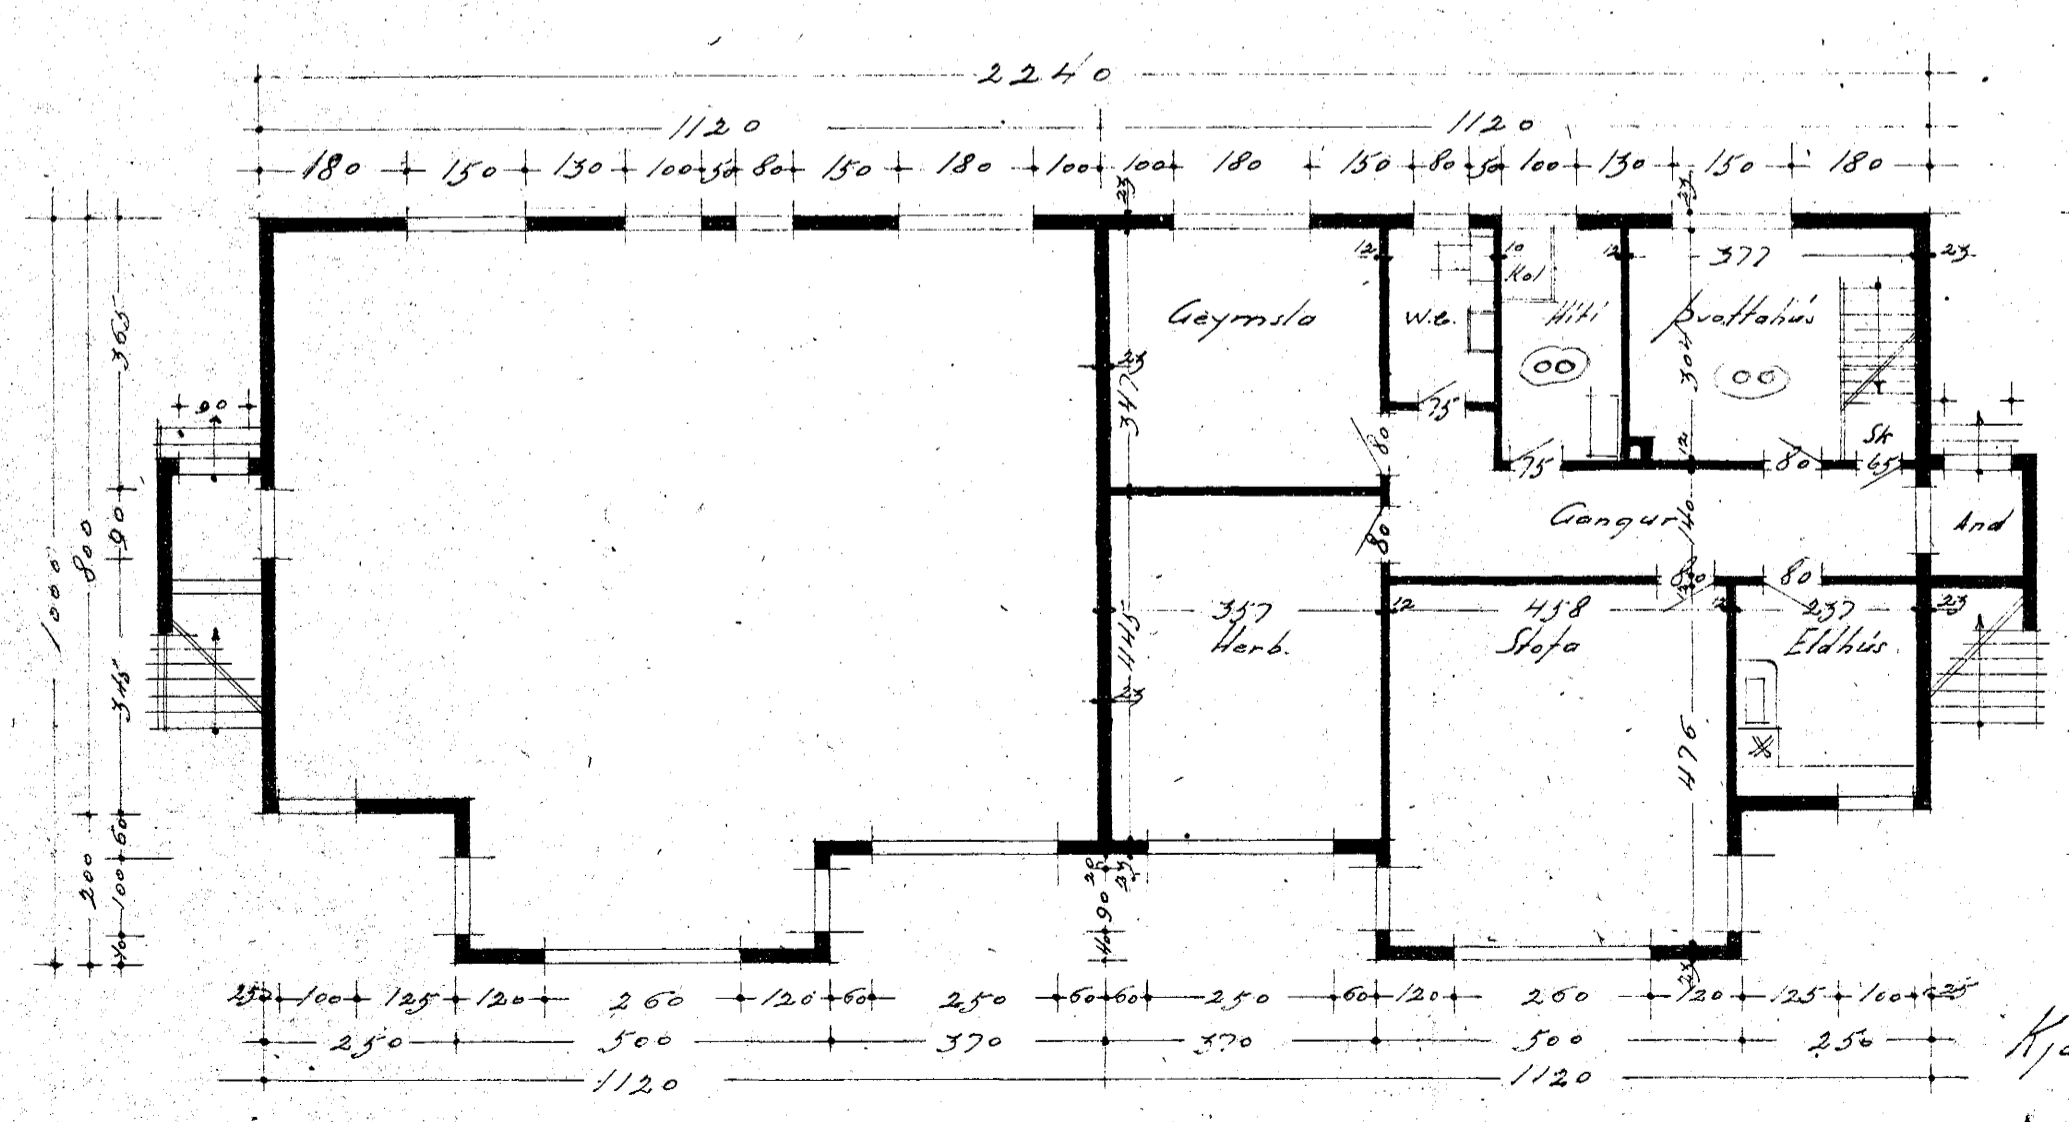

Kjellari

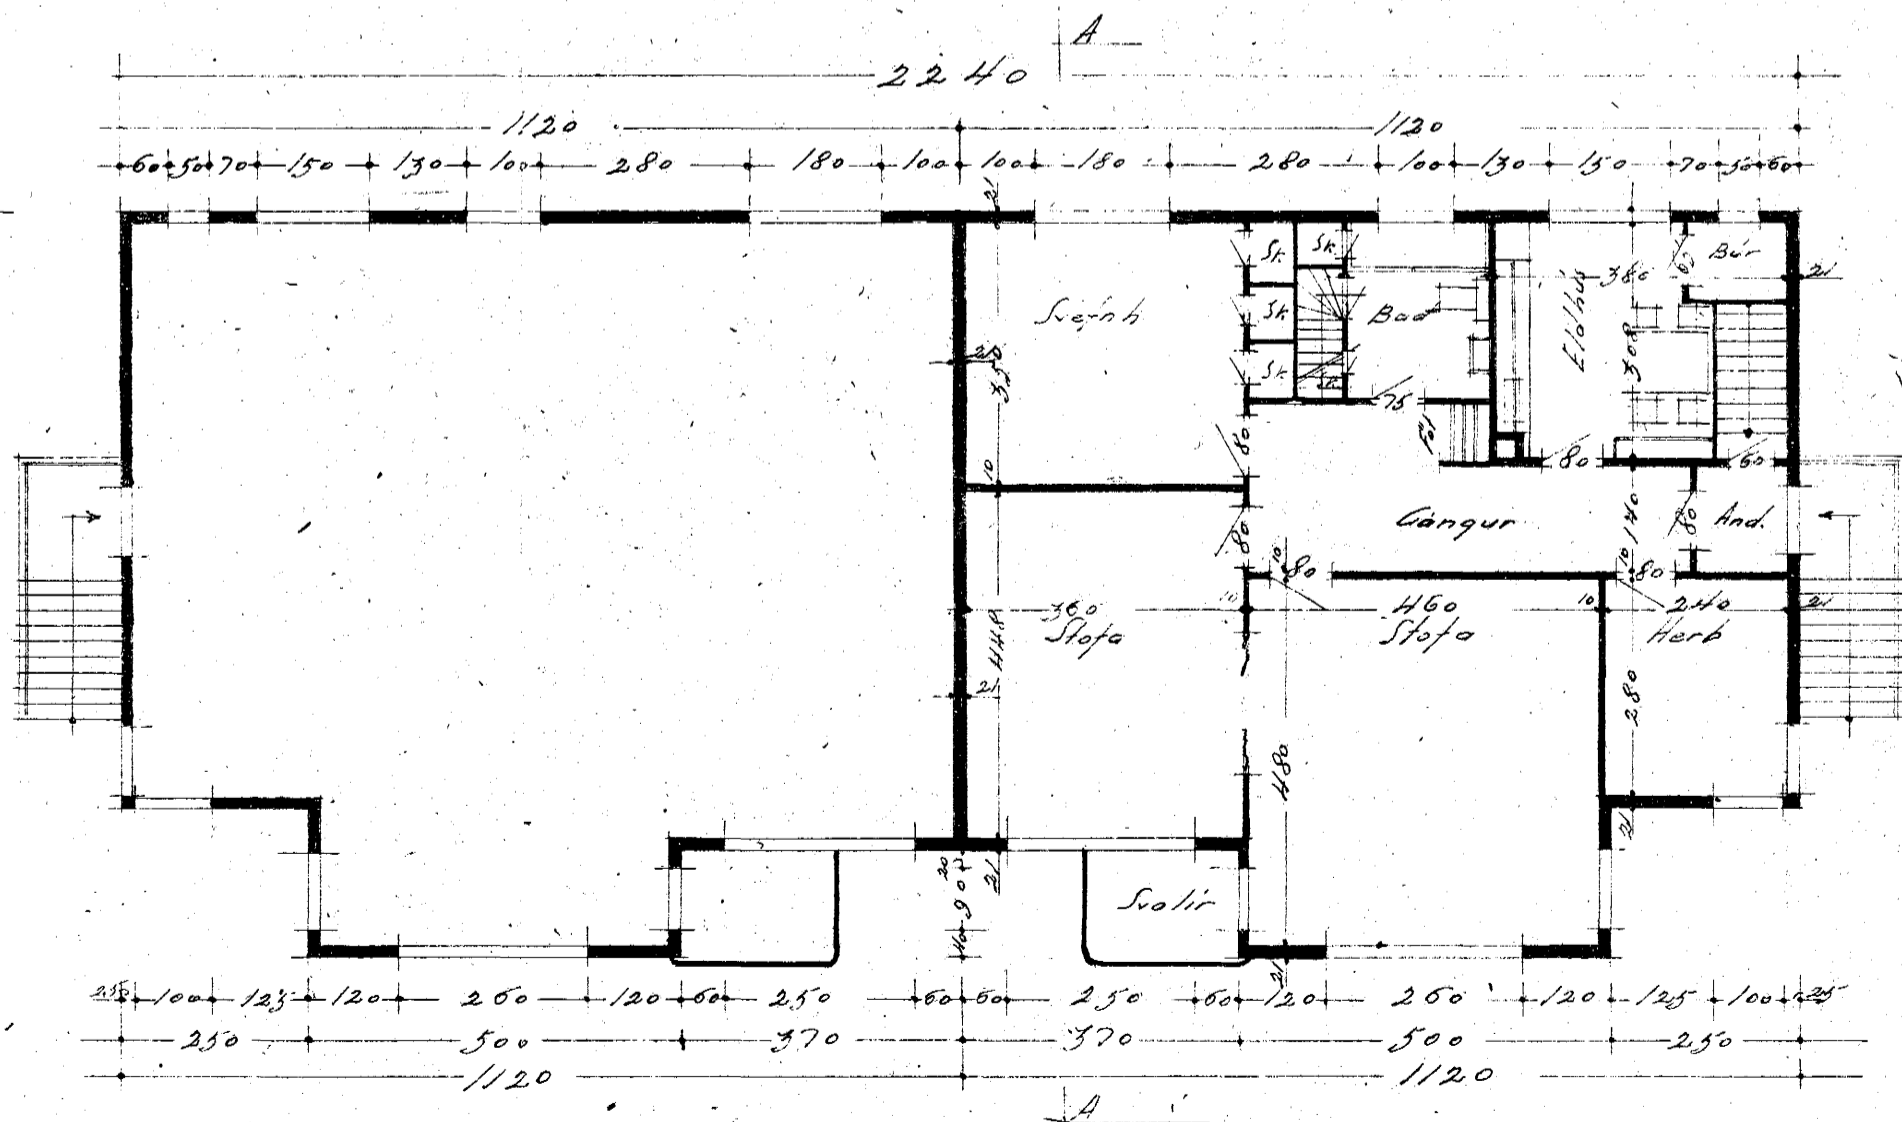

1. hæð

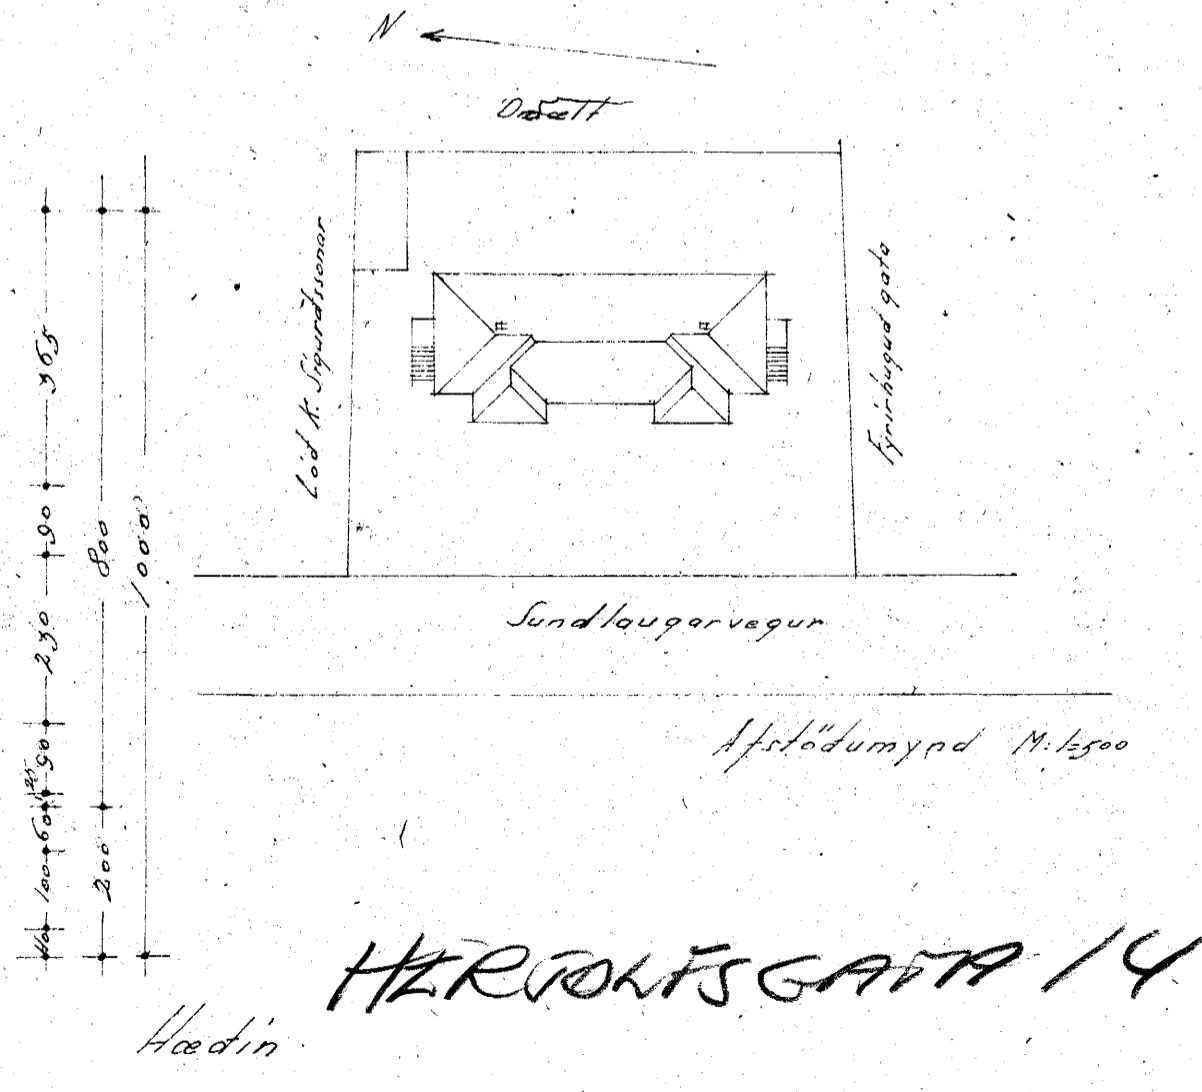

HAFNARFIRÐISGATA 14

Hæðin

Hafnarfirði, 22. apríl 1946
E. Sigurðsson